INNVEGGJAEININGAR 2. HÆÐAR. 1:50

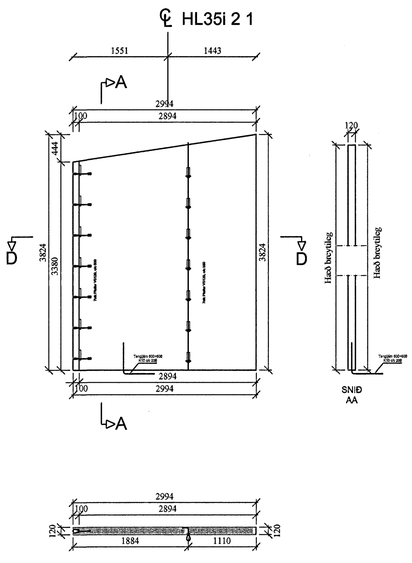

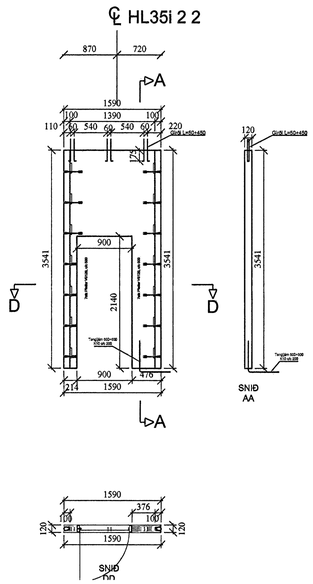

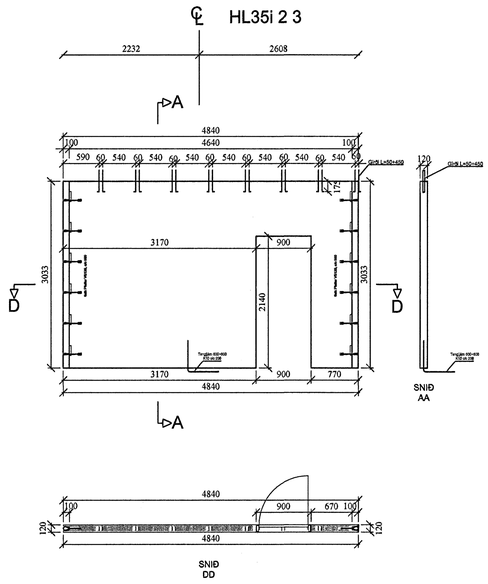

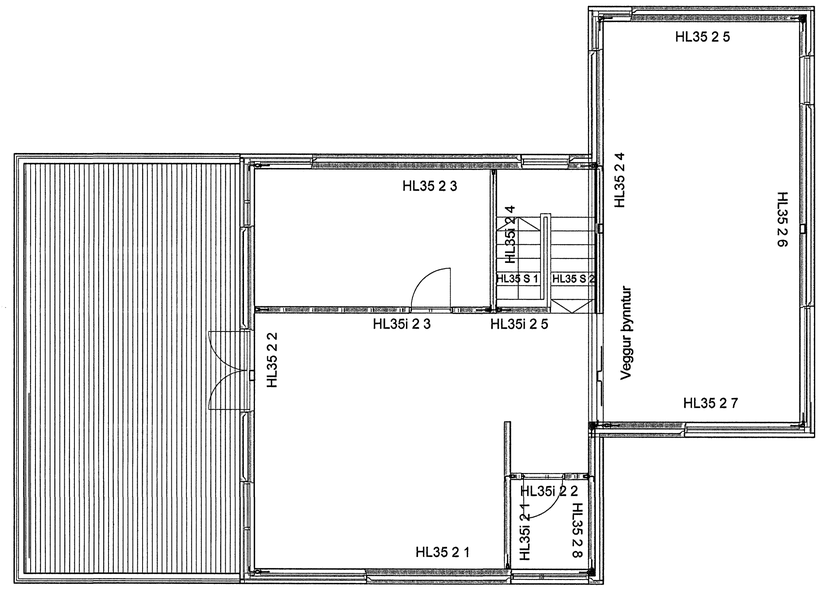

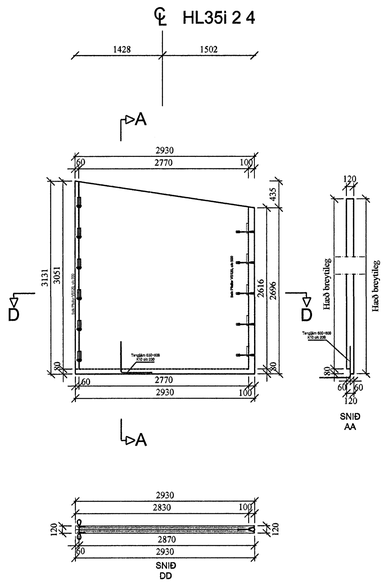

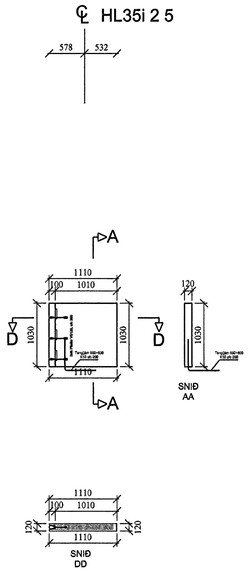

HL35i 2 5

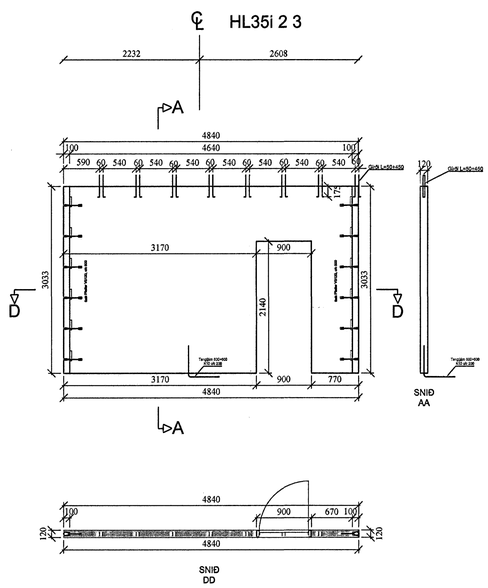

STEYPUGÆÐI: S-300

JÁRNBENDING: KS-50

BENDING:

BENDING Í BURÐAREININGU SKAL VERA K257 NEMA ANNAÐ KOMI FRAM. Í ÚTBRÚNUM Á BURÐAREININGU SKULU VERA 2K12. UMHVERFIS ÖLL OP Í BURÐAREININGU SKULU VERA 2K12, SEM NÁ 600 MM ÚT FYRIR OP. UPP OG NIÐUR ÚR EININGUM SKULU KOMA K10 VINKLAR L=100 MM, C/C 250 MM NEMA ANNAÐ KOMI FRAM.

Samþykkt þann
26 OKT. 2007
Byggingfulltrúinn í Hafnarfirði
F.h.Sigurbjartur Halldórsson

C	08.10.'07	SMÁ BREYT.	Jón Kr./GN
B	14.08.'07	SMÁ BREYT.	Jón Kr./GN
A	02.07.'07	IV-206	Jón Kr./GN

BREYTINGAR

TILVÍSANIR:

SKÝRINGAR.....SJÁ TEIKN. NR. 1-01

Reikn.	JKR	Mars '07	Útgefið: 24.03.2007
Teikn.	ÓJ	Mars '07	Kvarði: 1:50
Ath.			
Samþ.			

HLÍÐARÁS 35
Hafnarfirði
Nr. 1-09

Verkhluti
INNVEGGJAEININGAR 2. H.
HLIÐARMYNDIR,
MÁLSETNINGAR.

Jón Kristjánsson
Byggingarverkfræðingur
FVFÍ
Skúlagata 19
101 Reykjavík
Sími: 551-9820 Gsm: 863-2154
Kt: 210754-4829
Netfang: jokris@simnet.is
http://www.vjk.is