

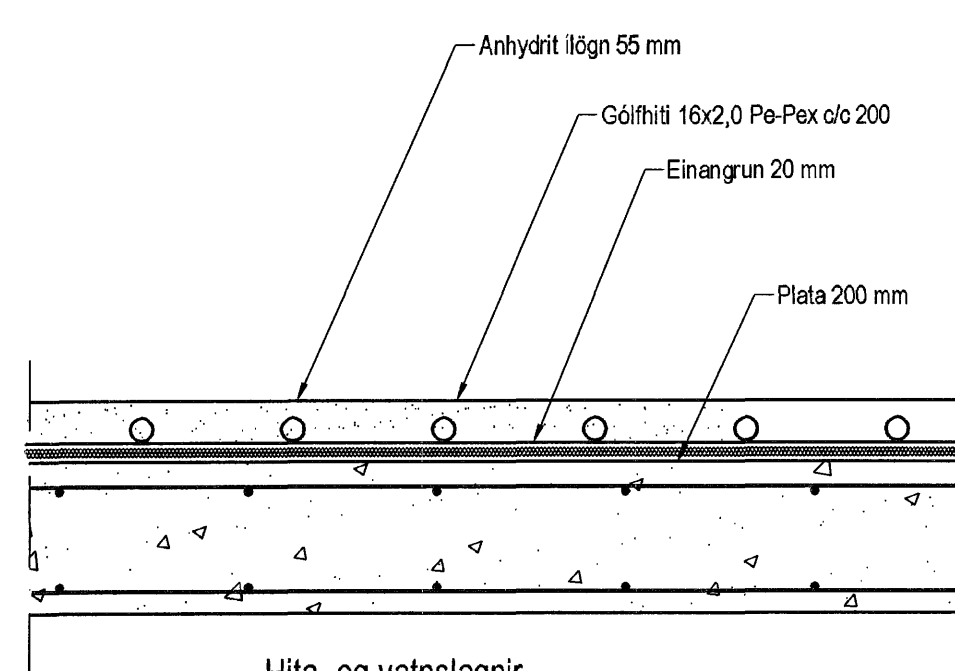



Neysluvatnslagnir 1. hæð, 1:50

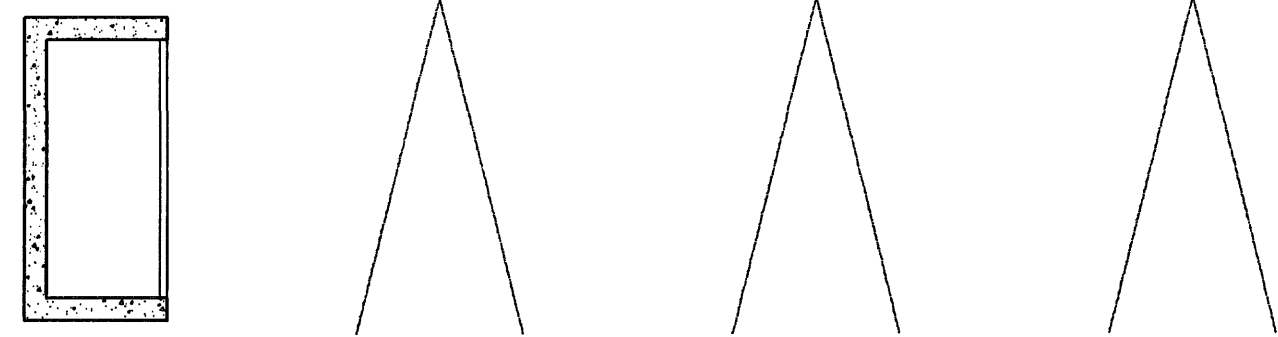

Hita- og vatnslagnir,
Sníð í milliþötu, 1:10

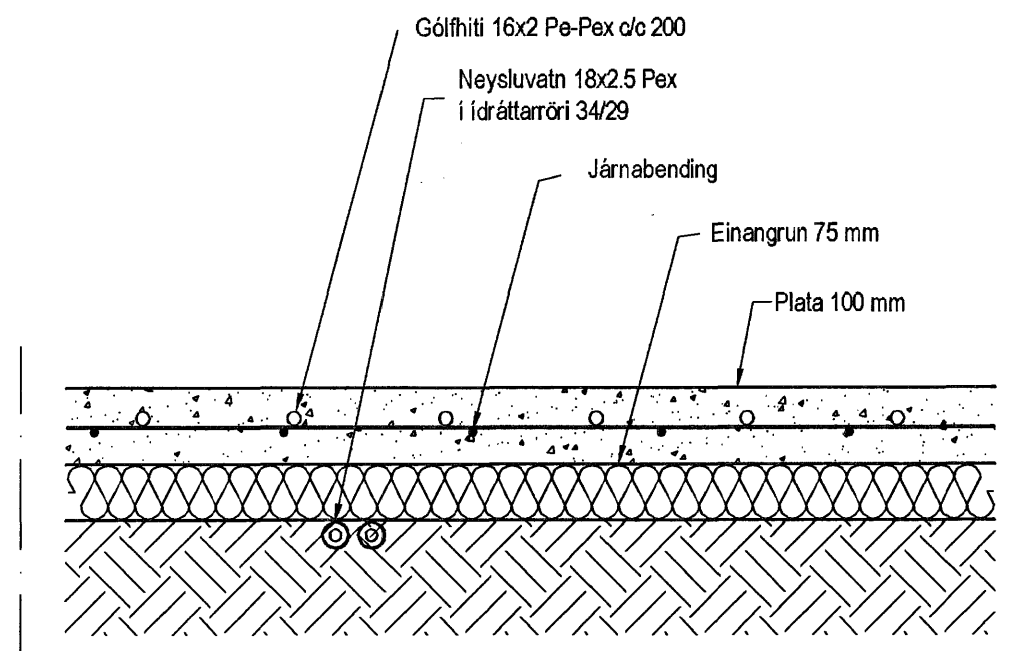


Hita- og vatnslagnir,
Sníð í botnþötu, 1:10

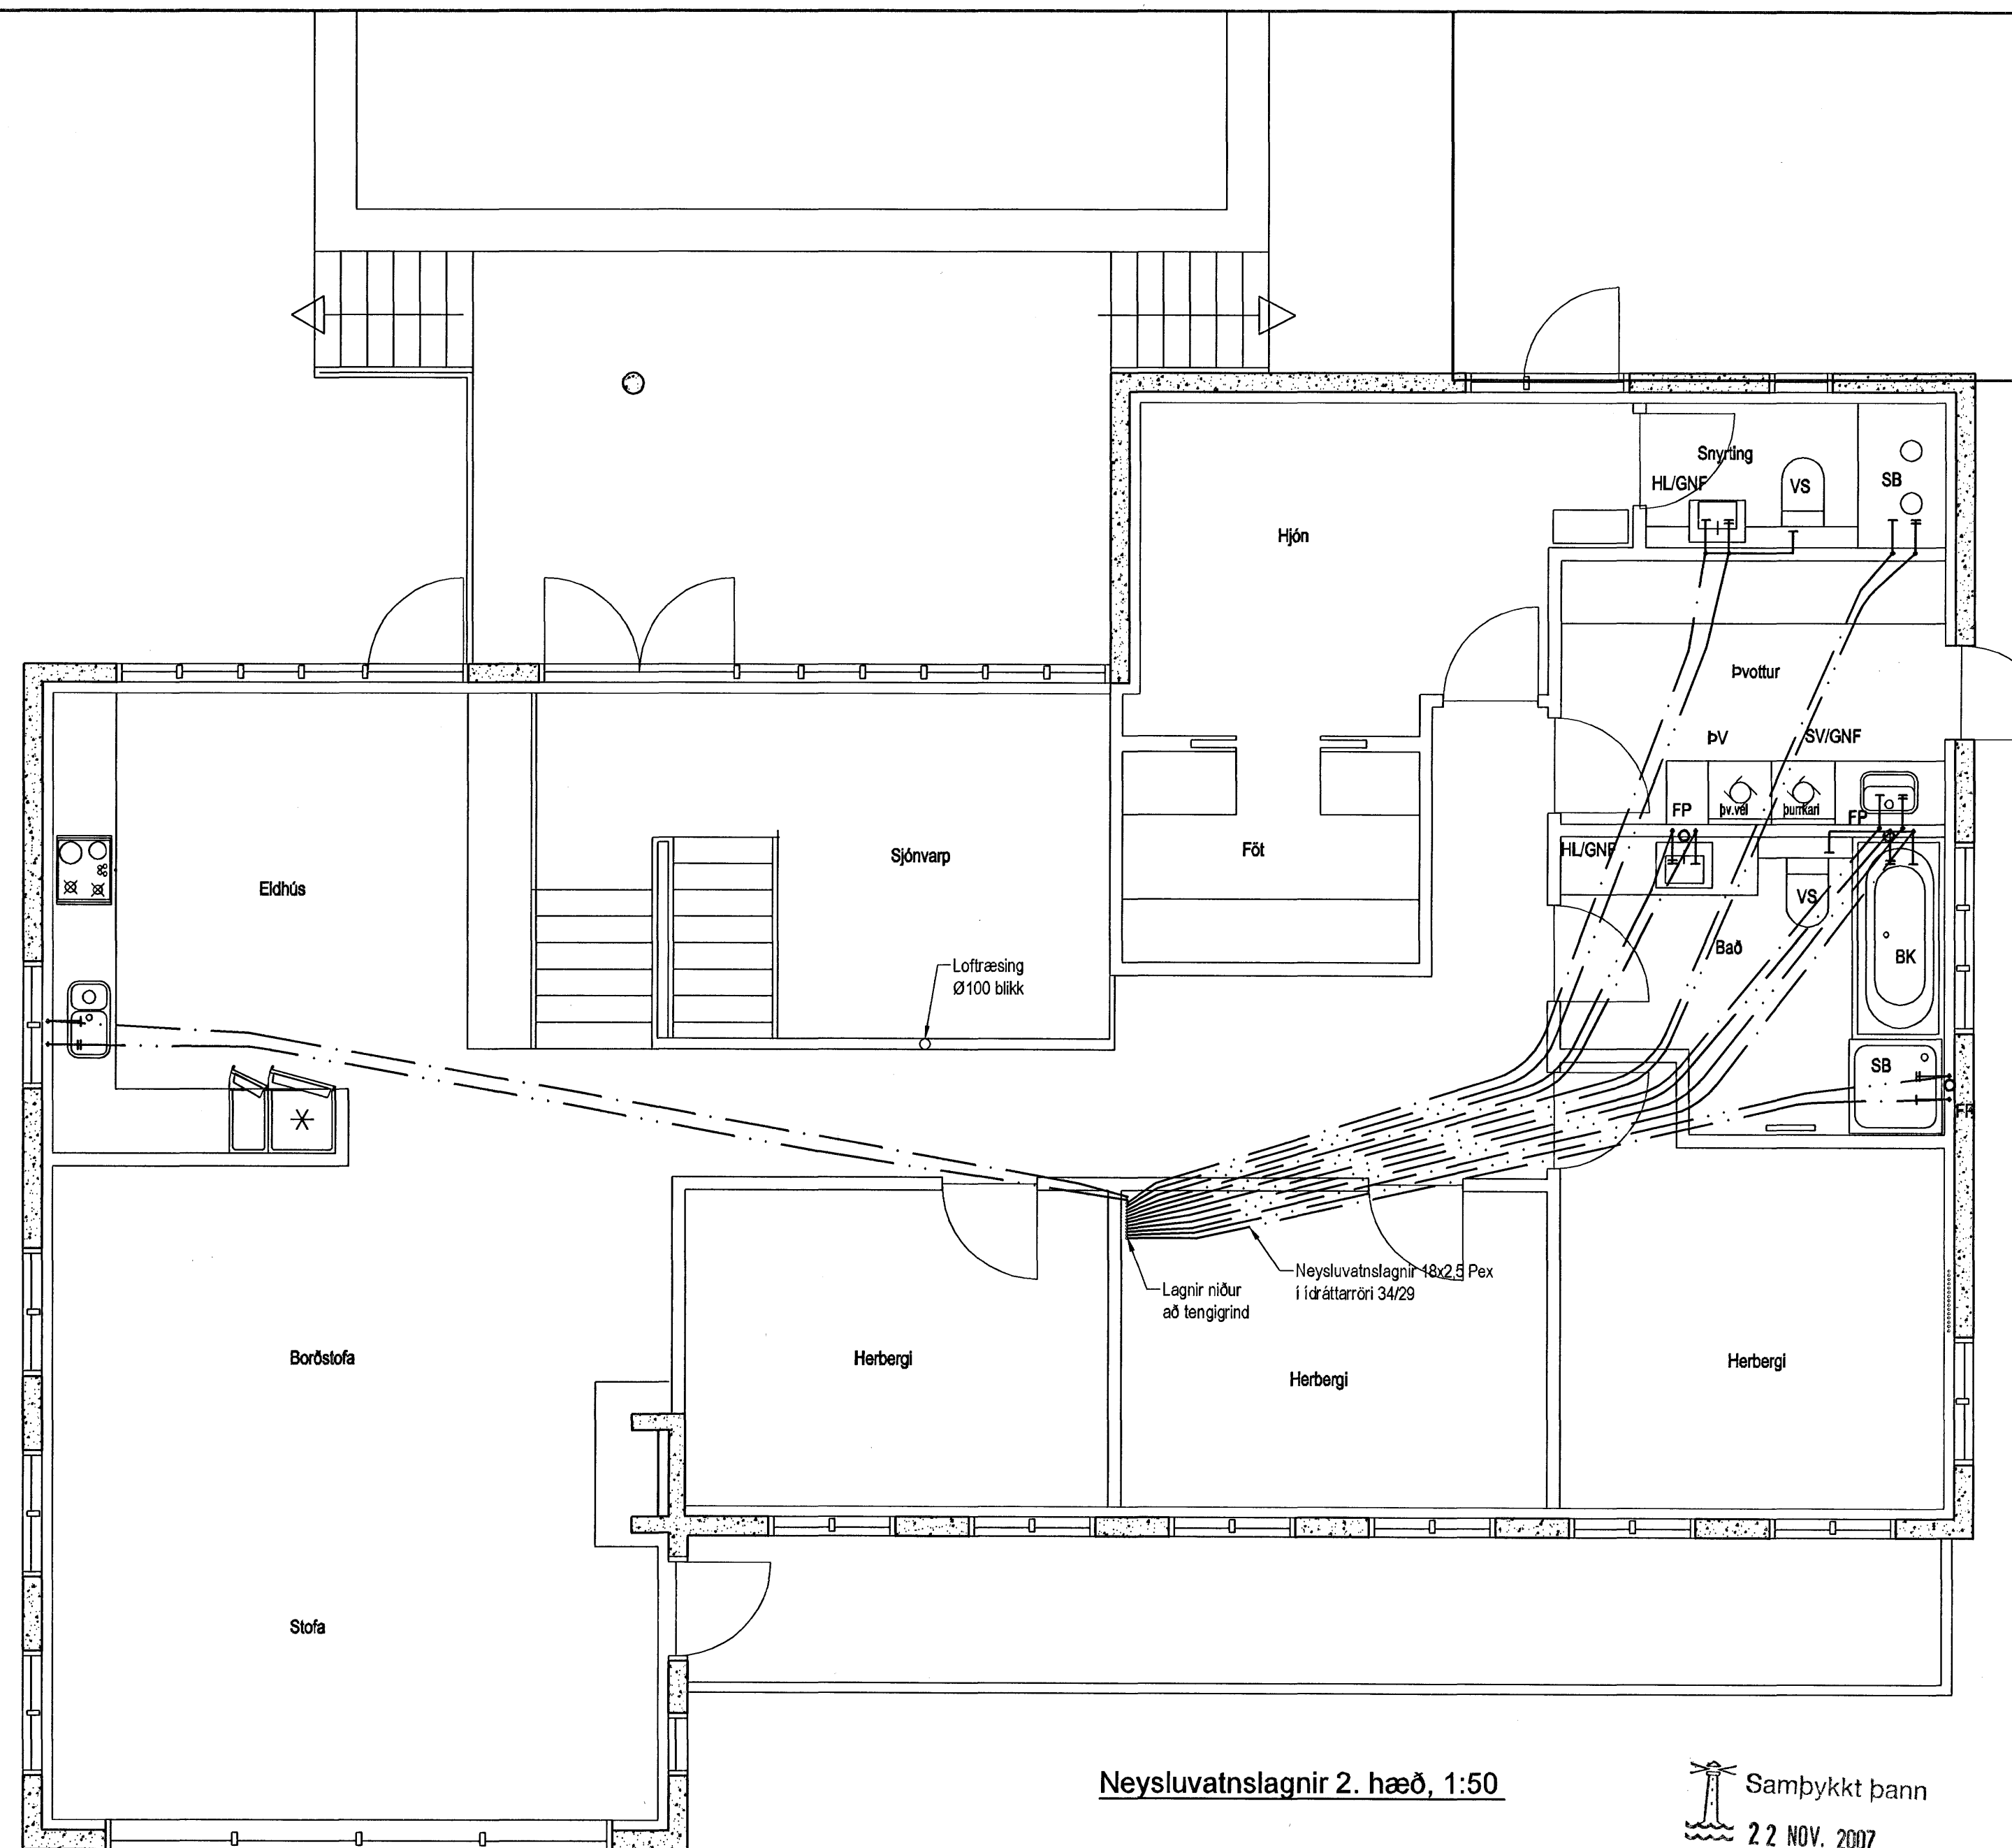

Neysluvatnslagnir 2. hæð, 1:50

Samþykkt þann
22 NOV. 2007
Byggingulfrúnn í Hafnarfirði
F.h.Sigurbjartur Halldórsson

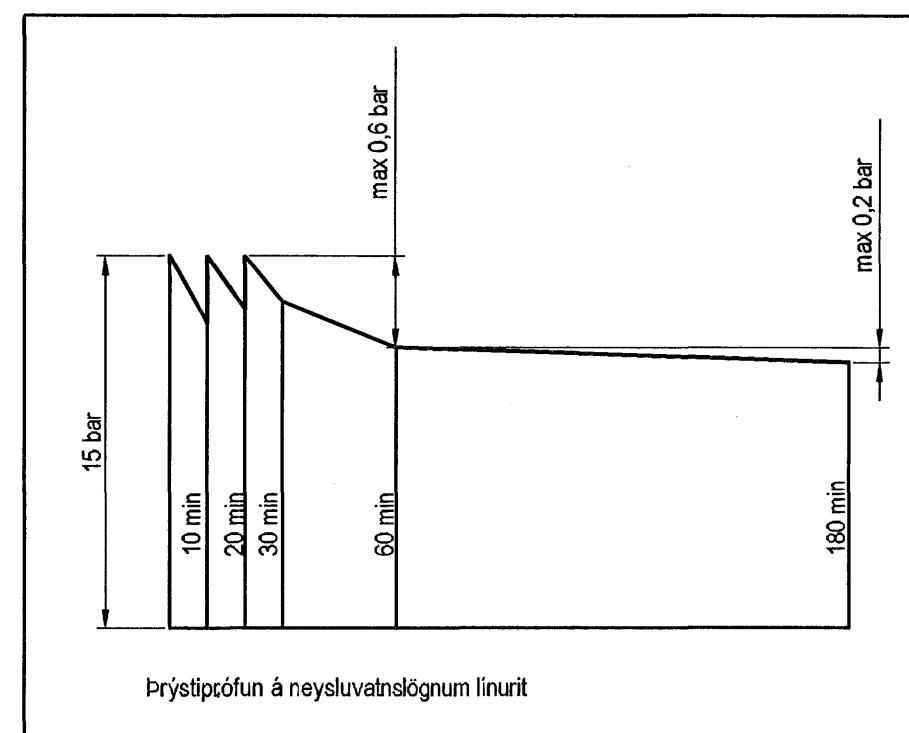

Neysluvatnslagnir, Skýringar
Neysluvatnslagnir eru PEX-lagnir 18x2,5 í ídráttarröri 34/29. Eingöngu skal nota víðurkennt efni, og gæta skal þess allir hlutir kerfisins séu frá sama framleiðanda. Festingar skal setja á lagnir með mest 1-1,5 metra milliþili. Setja skal þrjár festingar við beygjur. Beygjuradius skal ekki vera meiri en 5x þvermáli pípu. Gæta skal þess að dreimindi komist ekki milli ytarðrs og innræðs. Þrýstiprófum á lögnum skiptsá í hver lotu. Þynni lota er framkvæmd í 1 klst. og er þrýstingurinn 15 bör þrýstifall má vera max 0,6 bör á seinni 30 mín. Seinni lota er gerð framhaldi af fyrri lotu og tekur 2 klst. Þrýstifall má vera max 0,2 bör

aðalhönnuður
Karl Eiríksson - arkitekt FAI - kt: 070365-4059

Útgáfa	Breyting	Dagsetning	Hannað
Sveinbjörn Hinriksson Byggingateknifræðingur Kl. 160851-2529 Brekkgötu 8 Hafnarfirði Sími: 555-4008, 981-9851 Netfang: sveinh@irnet.is		Staður Hlíðarás 41 Hafnarfirði Skýring Neysluvatnslagnir, 1. hæð	
Hannað / Tsjknað	Kvarði	Dagsetning	Verkr.
	1:50	1.10.07	03-07
			Teikn.nr. 2-02