

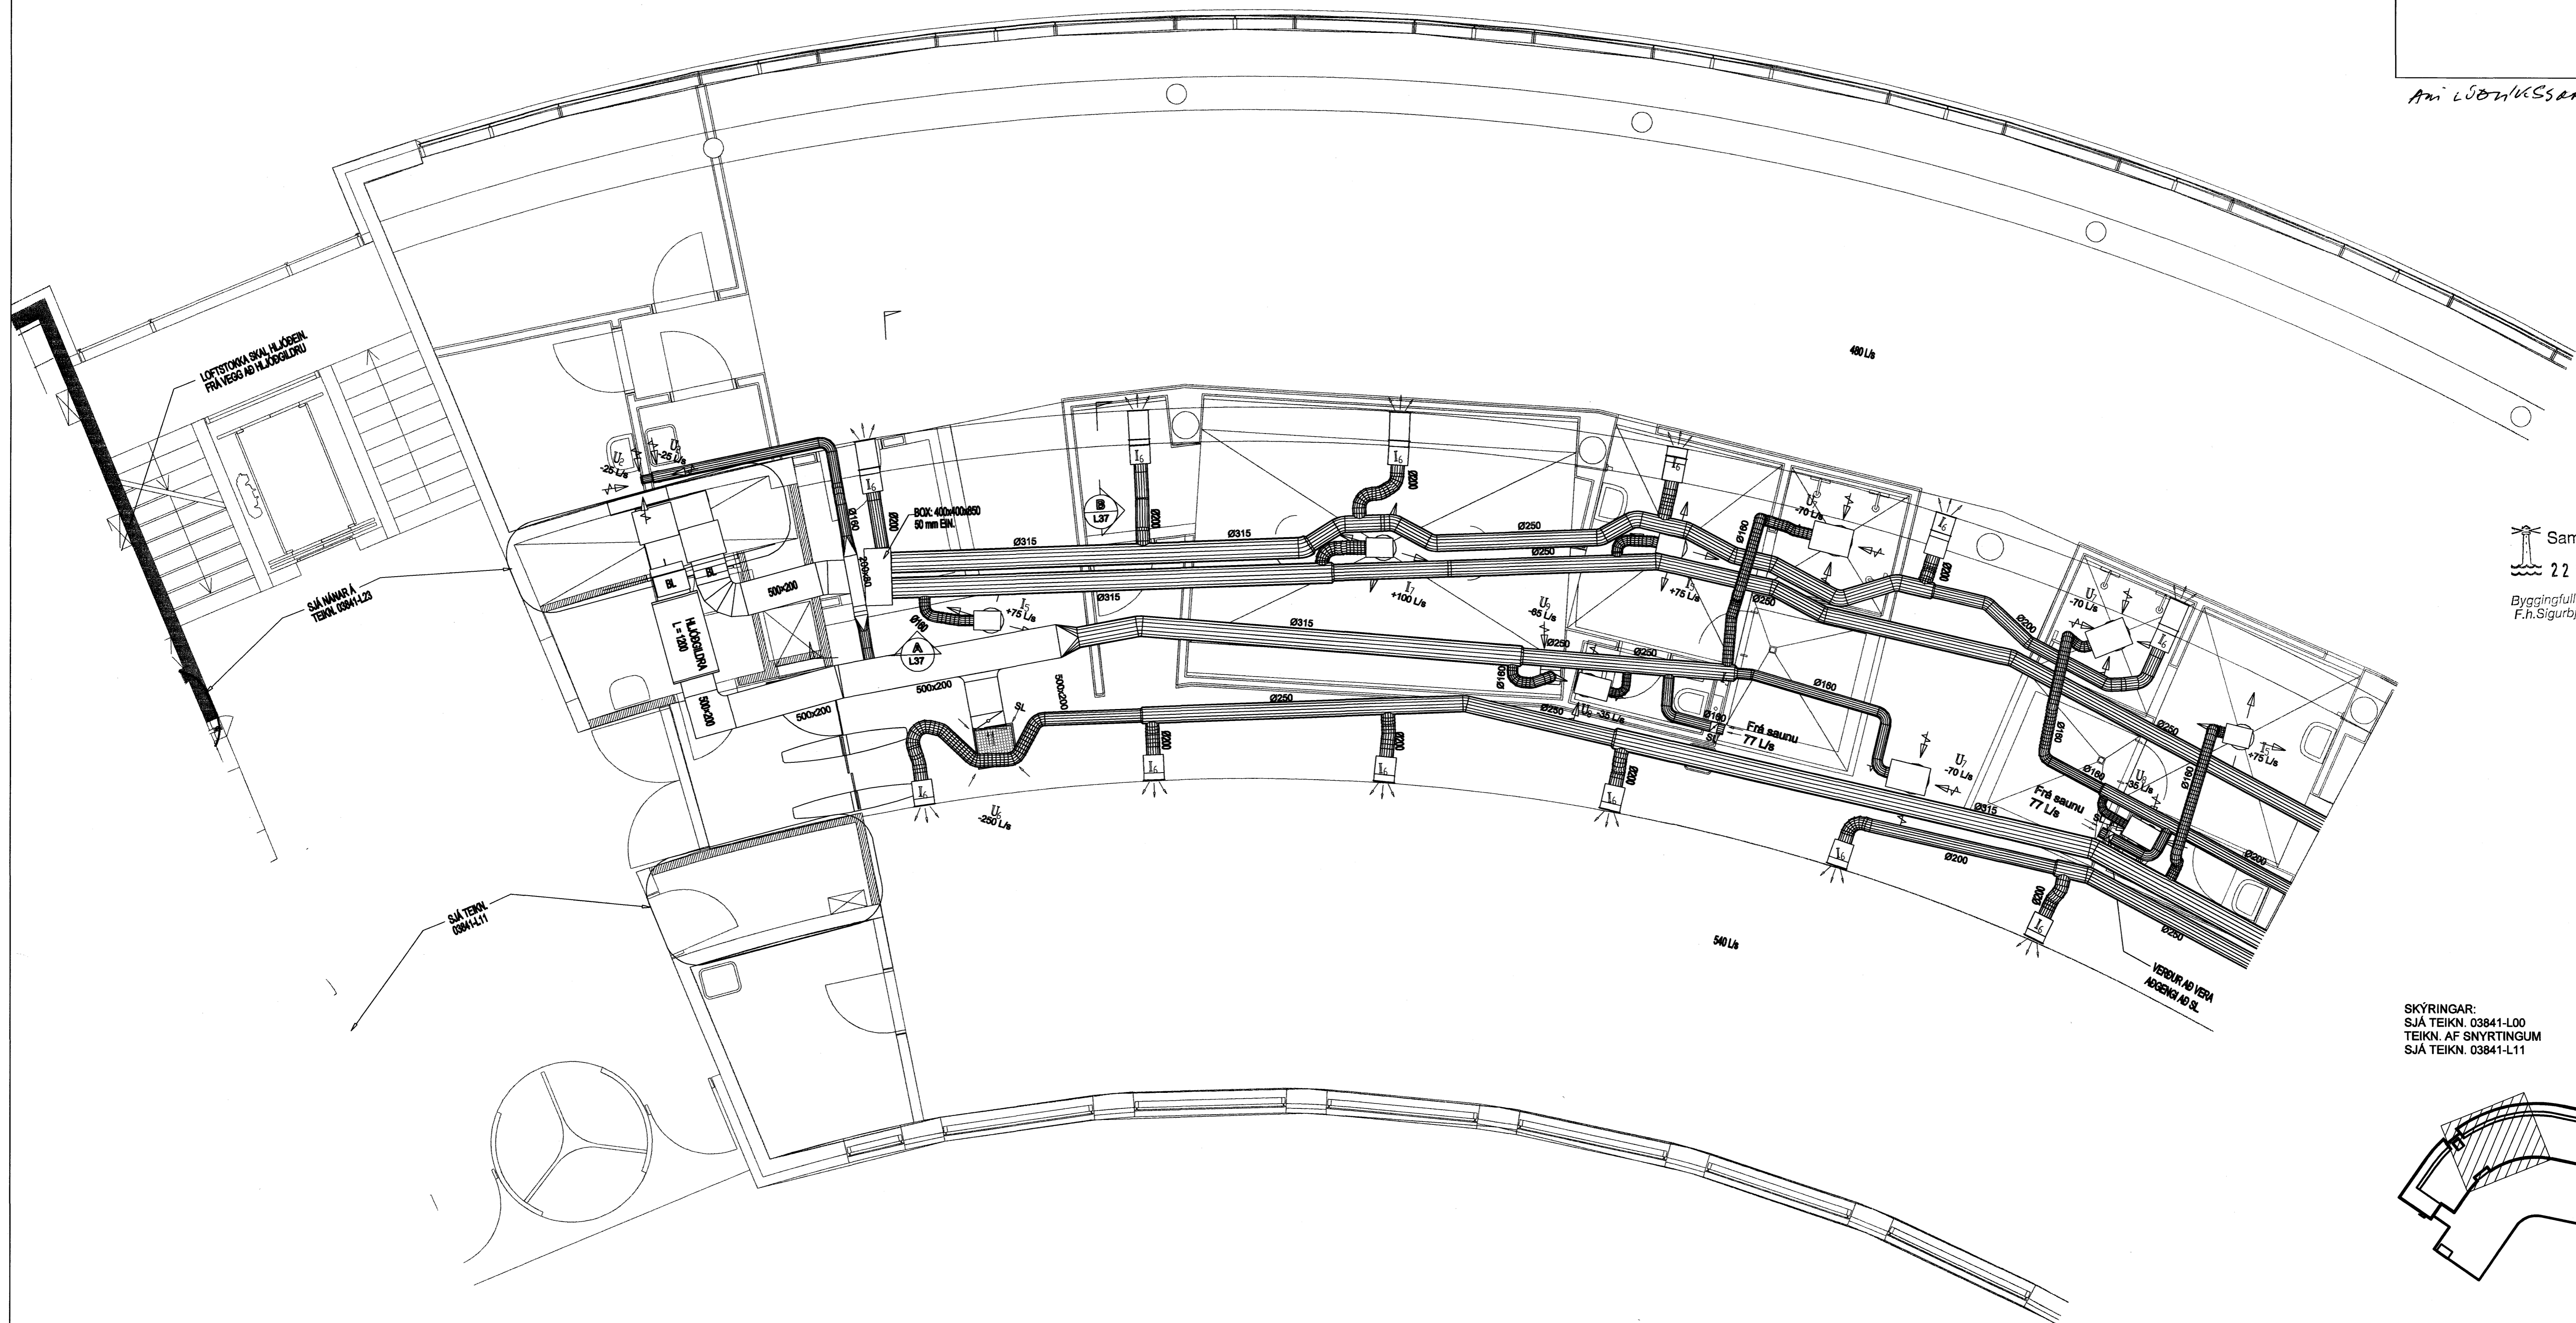
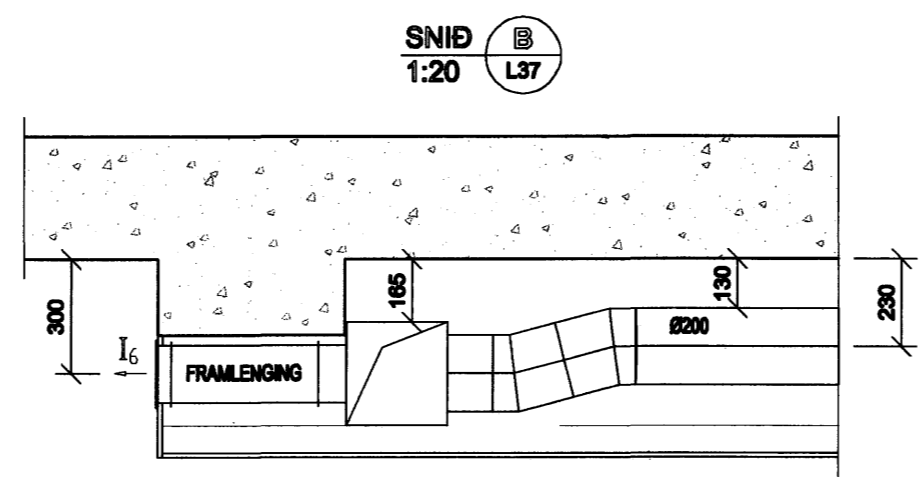


Arni LÖBNI/VSS 060958-6859

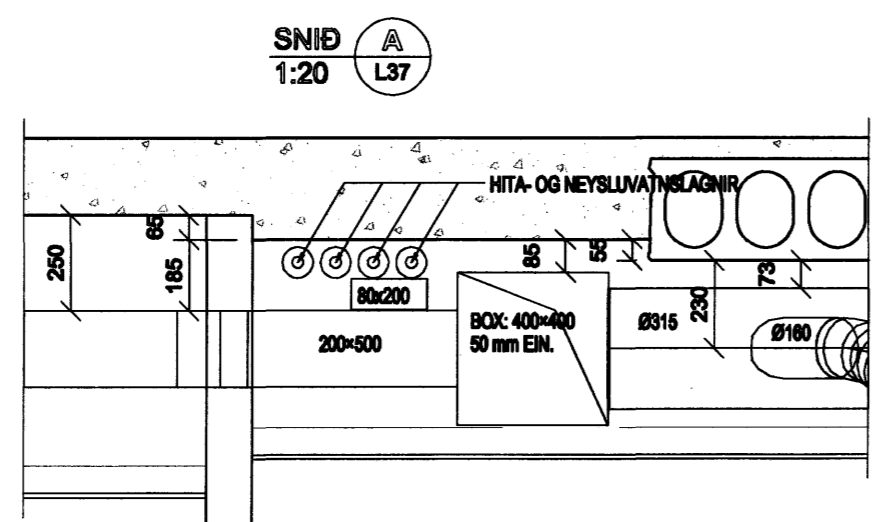

Sambýkkt þann
22 NOV. 2007
Byggingfulltrúinn í Hafnarfirði
F.h. Sigurbjartur Halldórsson

SKÝRINGAR:
SJA TEIKN. 03841-L00
TEIKN. AF SNYRTINGUM
SJA TEIKN. 03841-L11

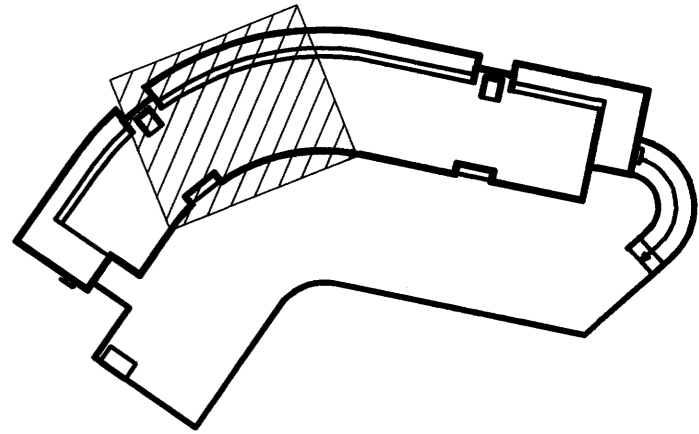

A. 09.10.07 Stokkar færðir bætt við stokkum
Útg. Daga. Skýring
EJK/SAS
Hannað/Yfirfarð

VSB

VERKFRÆÐISTOFA
BÆJARHRAUNI 20 · 220 HAFNARFJÖRDUR · KENNIT. 710796-2899

Áritun sérhönnuðar
Sveinn Áki Sverrisson, kt. 230855-6809
Verkefni:
DALSHRAUN 1
HAFNARFIRÐI

Verktali:
LOFTRÆSIKERFI
GRUNNMYND 1. HÆÐAR

Hannað	Teiknað	Yfirfarð	Kvarði	Síða
BS	BS	SAS	1:50 / A1	-
Daga.	Verkefni	Teikning	Útgáfa	
18.11.05	03841	L37	A	