

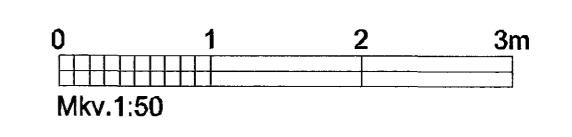


Arní Lúðvíksson · 060958-6453

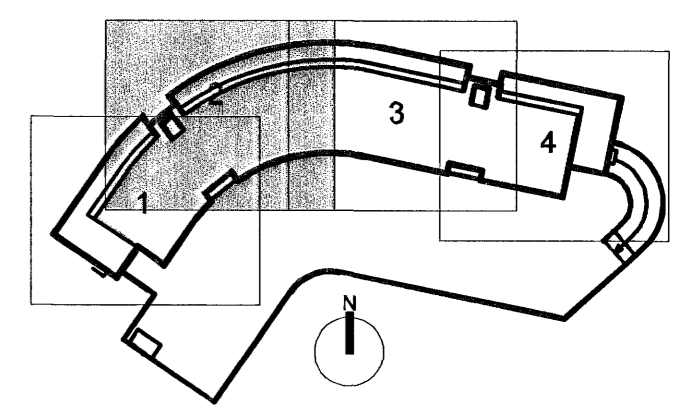

Útg. Dags. Skýring Hannad/Yfirfarir

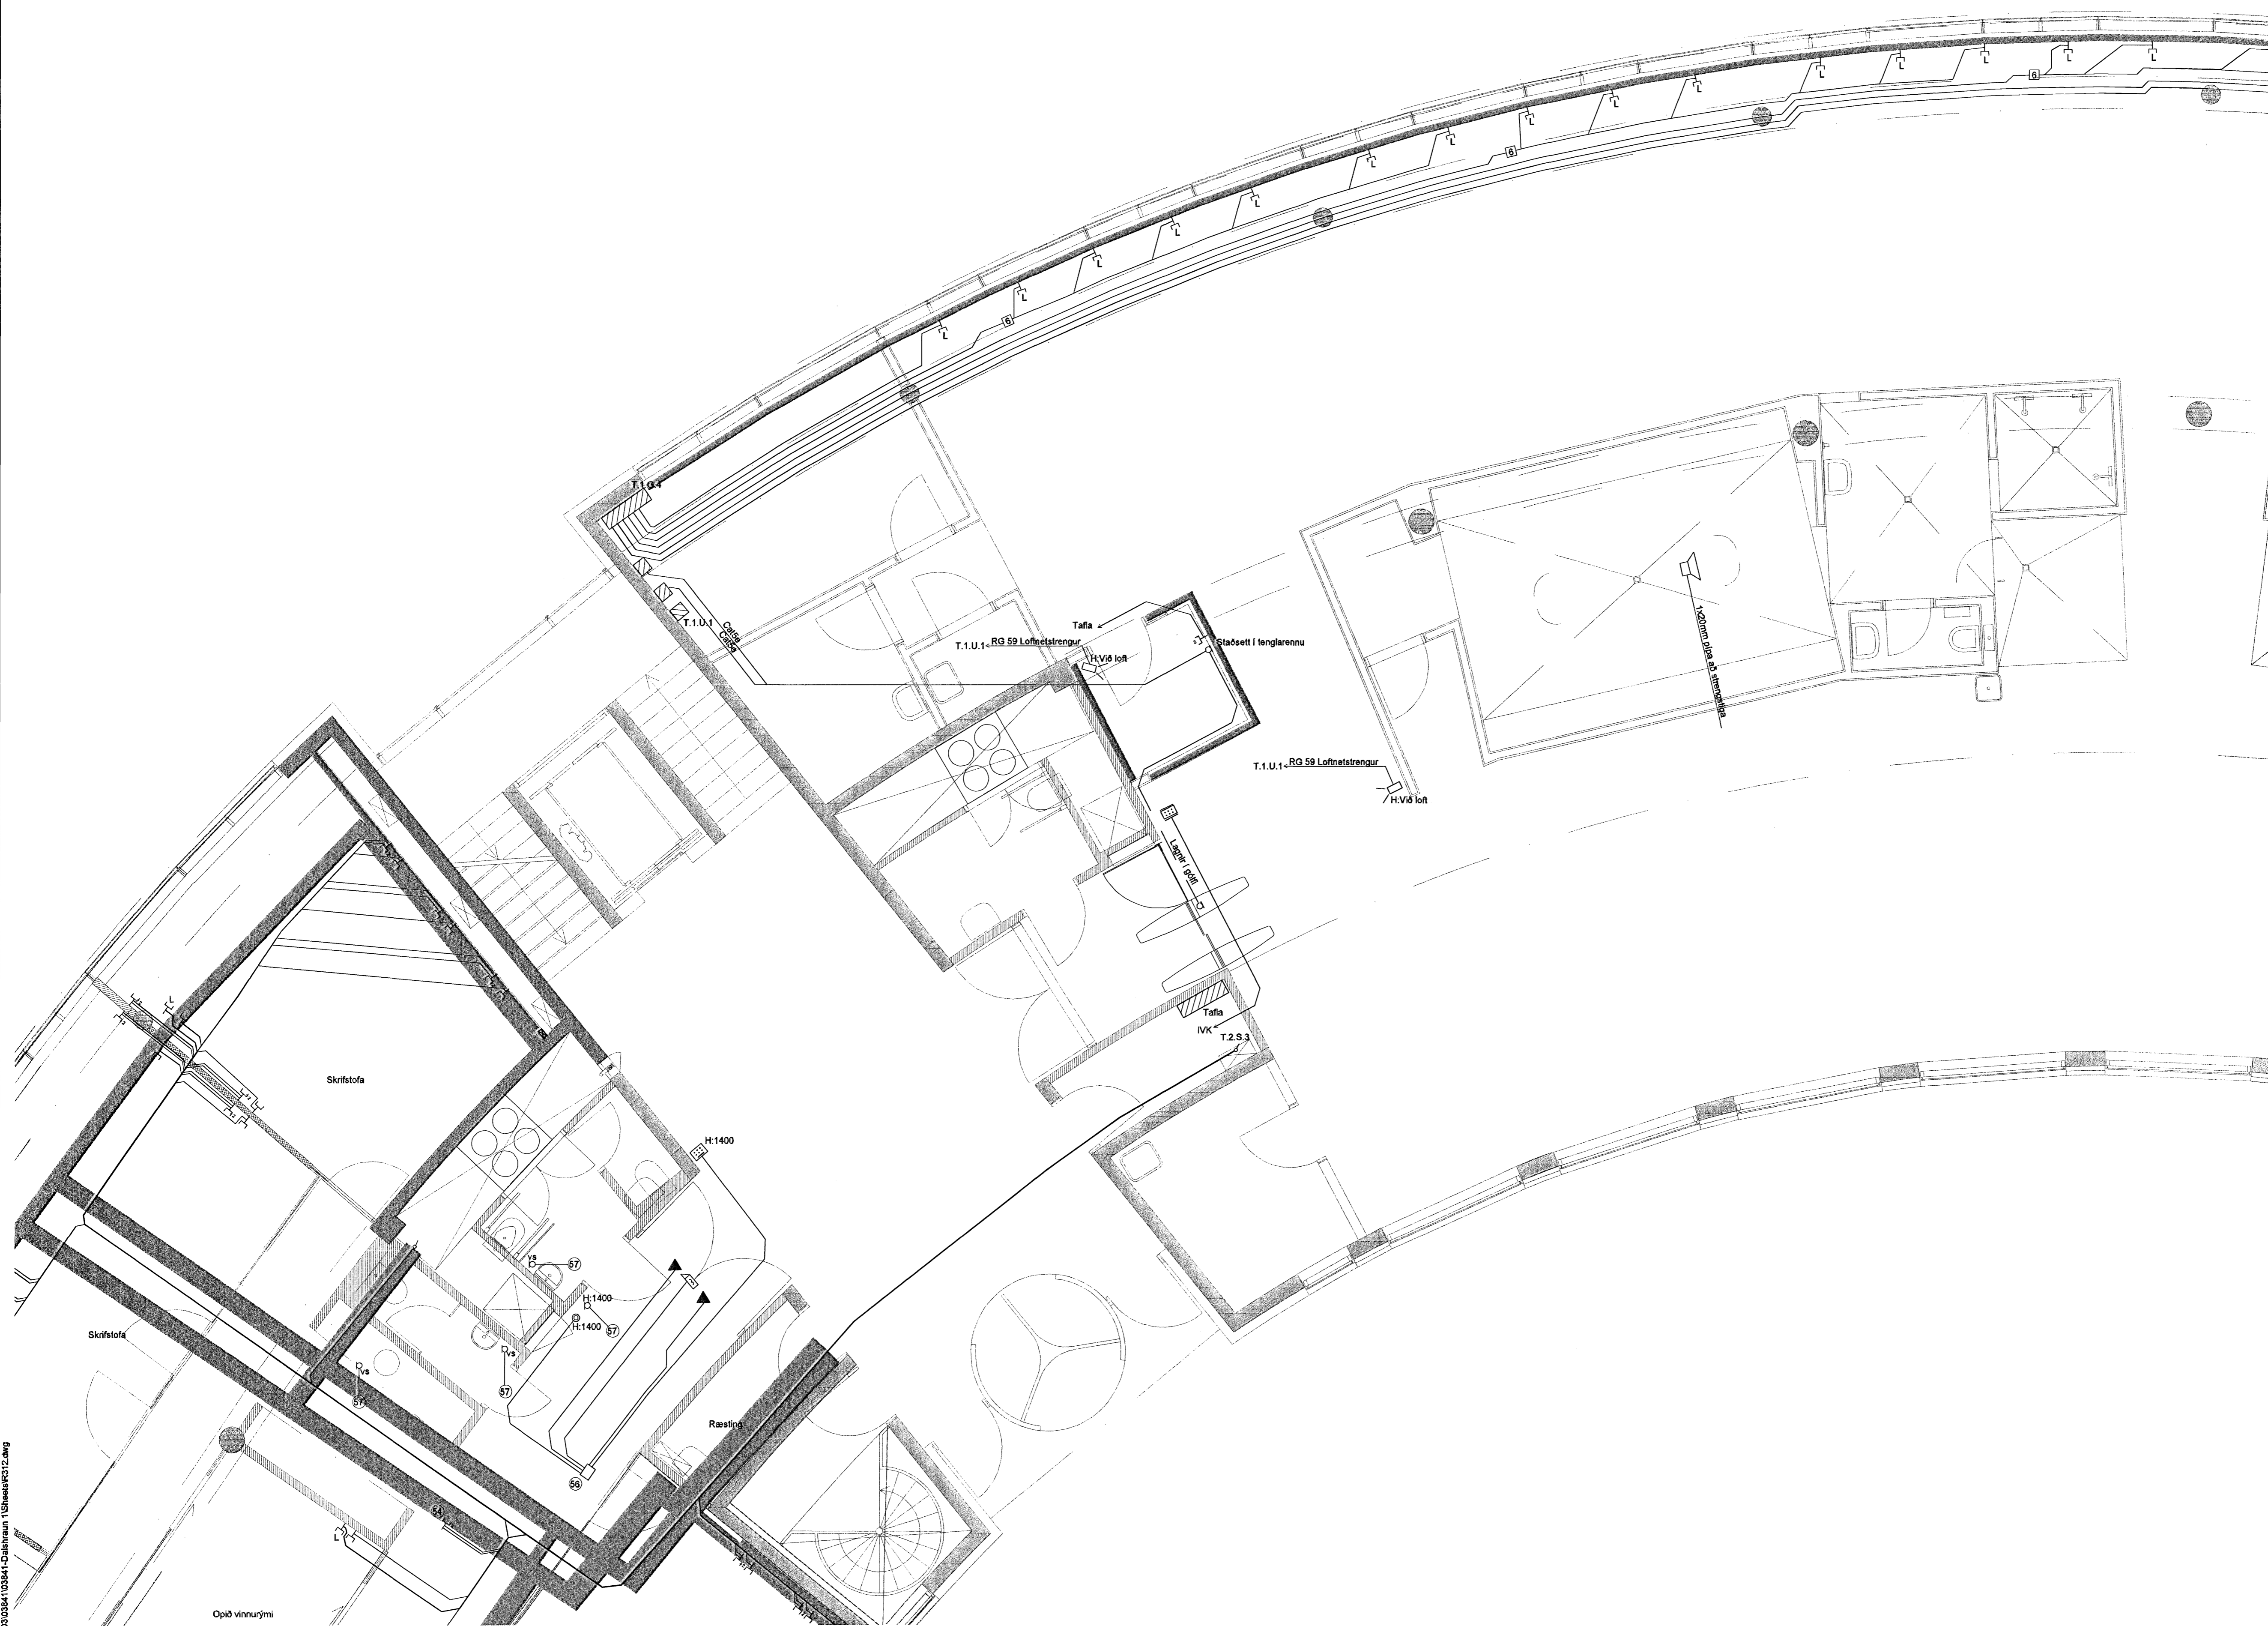

VERKFRÆÐISTOFA

BÆJARHRAUN 20 · 220 HAFNARFJÖRÐUR · KENNIT. 710796-2899
 vsb@vab.is · Sími 585 8600 · Fax 585 8610 · www.vsb.is

Arifun sérhönnuðar
 ÖRN GUDMUNDSSON kt. 220961-2739
 Verkefni
DALSHRAUN 1
HAFNARFJÖRÐUR

Verkefni		Rafkerfi		SMÁSPENNA		GRUNNMYND 1.HÆÐ, SVÆÐI 2	
Hannad	Teknað	Virki/teg	Kvæði	/ A1	Síða		
BSG	BSG	ÖG	1:50				
Dags.	Verkefni	Tekning	Útgáfa				
10.10.07	03841	R312	-				

V20030305/103541-Dalshraun 10shwefR312.dwg

Óplá vinnuými