

SKÝRINGAR - LÁGSPENNA:

- 1) VIÐVERUSKYNJARI Á LOFT, 360° SKYJUN, STILLANLEGUM TÍMA OG A.M.K. 8 METRA LANGDRÆGNI MIÐAD VIÐ GÓLF.
- 2) HITAPRÁÐUR/ELEMENT Í BRUNASLÖNGUKASSA.
- 3) INNSTEYPT LOFTLJÓSAÐÓÐ Í STEYPTRI PLÖTU.
- 4) INNFELLD PLASTPÍPULÖGN Í STEYPTRI PLÖTU ENÐAR Í PLÖTUSTÚT ÚT VIÐ VEGG ÞANNIG AD HÆGT SÉ AD LEGGJA UTANÁLIGGJANDI ÁLPIPU LÖÐRÉTT NIÐUR VEGG OG AD HITAPRÁÐUR/ELEMENTI Í BRUNASLÖNGUKASSA.
- 5) HITANEMI FYRIR HITAPRÁÐUR/ELEMENT Í BRUNASLÖNGUKASSA.
- 6) INNFELLD PLASTPÍPULÖGN Í STEYPTRI PLÖTU FRÁ LOFTLJÓSAÐÓÐ, ENÐAR Í PLÖTUSTÚT ÚT VIÐ VEGG ÞANNIG AD HÆGT SÉ AD LEGGJA UTANÁLIGGJANDI ÁLPIPU LÖÐRÉTT NIÐUR VEGG OG AD HITANEMA FYRIR HITAPRÁÐUR/ELEMENT Í BRUNASLÖNGUKASSA.
- 7) INNSTEYPT DÓS Í STEYPTRI PLÖTU FYRIR LOFTRÆSIBLÁSARA.
- 8) INNSTEYPT DÓS Í STEYPTRI PLÖTU FYRIR CO/CO2 NEMA.
- 9) INNSTEYPT PLASTPÍPULÖGN FYRIR BLÁSARA OG CO/CO2 NEMA ENÐAR Í PLÖTUHÓLK FYRIR OFAN LÖÐRÉTTAN STRENGSTIGA FYRIR NEÐAN LOFT.
- 10) AÐALTAFLA T.O.A.1 FYRIR DALSHRAUN 1.
- 11) DREYFITAFLA T.O.G.1.
- 12) DREYFITAFLA T.O.G.2.
- 13) STJÓRNATAFLA FYRIR LOFTRÆSIKERFI T.O.G.4.
- 14) STJÓRNATAFLA FYRIR SPRINKLER T.O.G.5.
- 15) LÁRÉTTUR STRENGSTIGI 600mm FYRIR NEÐAN LOFT, MEÐ SKILRÚMI TIL AD ADSKILJA LAGNIR SMÁSPENNU OG LÁGSPENNU.
- 16) LÁRÉTTUR STRENGSTIGI 200mm FYRIR NEÐAN LOFT.
- 17) LÖÐRÉTTUR STRENGSTIGI 600mm NIÐUR VEGG.
- 18) LÖÐRÉTTUR STRENGSTIGI 200mm NIÐUR VEGG.
- 19) ROFADÓS MEÐ SKRÚFUÐU LOKI OG TOGFESTUNIPPLI, Á STEYPTA PLÖTU FYRIR OFAN NIÐURTEKID LOFT.
- 20) TENGIDÓS MEÐ TOGFESTUNIPPLUM, FEST Á TÆKJAPLÖTU Á STRENGSTIGA.
- 21) INNFELLD VEGGLJÓÐ, H:400mm FYRIR OFAN FULLFRÁGENGID ÞREP Í STIGA.
- 22) LAMPAR Í STIGAHÚSI, HÆÐ MIÐAST VIÐ FULLFRÁGENGID GÓLF Á VIÐKOMANDI HÆÐ.
- 23) INNFELLD VEGGLJÓÐ, H:500mm MIÐAD VIÐ FULLFRÁGENGID GÓLF (STÉTT) Á VIÐKOMANDI HÆÐ.
- 24) TENGIKASSAR MEÐ RAÐKLEMMUM FYRIR STOFNA FRÁ AÐALTÓFLU/DREIFITÓFLU FYRIR VIÐKOMANDI HÆÐ. TENGIKASSI KOMI Á VEGG, H:1500mm UNDIR KASSA.
- 25) TENGIDÓS FYRIR RAFDRIFNA HURÐ.
- 26) ÞRÝSITROFI (MERKTUR FYRIR FATLAÐA) FYRIR OPNUN Á RAFDRIFINNI HURÐ, H:1100mm.
- 27) DÓS Í LOFT FYRIR SJÁLFRVIRKA HURÐAROPNUN.
- 28) INNFELLDUR LAMPI Í VEGG, HÆÐ MIÐAST VIÐ FULLFRÁGENGID GÓLF.
- 29) VEGGLJÓSAÐÓÐ FYRIR VEGGLAMPA, HÆÐ 1100mm MIÐAST VIÐ FULLFRÁGENGID GÓLF Á VIÐKOMANDI HÆÐ.
- 30) NIÐURFALL Á SVÖLUM MEÐ HITAPRÁÐ. TENGIDÓS IP67 VIÐ HVERT NIÐURFALL FYRIR SAMTENGINGU Á HITAPRÁÐ.
- 31) BÚNAÐUR STAÐSETTUR Í INNRETTINGU.
- 32) NETSTIGI/BAKKI LEGGIST OFAN VIÐ LOFTRÆSTI LAGNIR OG BÚNAÐ, SJÁ LAGNATEIKNINGU.
- 33) NETSTIGI/BAKKI LEGGIST ÞANNIG AD LAMPI KOMIST UNDIR NETSTIGA/BAKKA.
- 34) PÍPA TEKIN ÚT ÚR VEGG H:1800.
- 35) VEGGDÓS FYRIR HITANEMA H:1400, 16mm PÍPA AD NETSTIGA.
- 36) TENGLARENNA 110/70.
- 37) TENGLARENNA 130/70.
- 38) TENGLARENNA 160/70.
- 39) TENGLARENNA 160/90.
- 40) TENGLARENNA 110/70 (LÖÐRÉTT).
- 41) TENGLARENNA 160/90 (LÖÐRÉTT HÓLFUÐ).
- 42) ÁLPÍPUR 2X40mm (LÖÐRÉTT).
- 43) KAPALBAKKI LOKAÐUR 100mm.
- 44) KAPALBAKKI LOKAÐUR 200mm.
- 45) KAPALBAKKI LOKAÐUR 300mm.
- 46) KAPALBAKKI LOKAÐUR 400mm.
- 47) NETBAKKI 100mm.
- 48) NETBAKKI 200mm.
- 49) NETBAKKI 300mm.
- 50) NETBAKKI 400mm.
- 51) KRESTON LÍTILL SKJÁR H:1400mm.
- 52) KRESTON STÓR SKJÁR.
- 53) PÍPA FRÁ NIÐURTEKNU LOFTI TEKINN ÚT ÚR MILLIVEGG VIÐ ÚTVEGG Í 100mm HÆÐ FRÁ GÓLF. UTANÁLIGGJANDI ÁLPIPA AD OFNOKUM.
- 54) RAFBÚNAÐUR STAÐSETTUR FYRIR OFAN NIÐURTEKID LOFT.
- 55) TENGIDÓS FYRIR MÓTORLOKA FEST Á LOFT, PÍPA AD NETBAKKA.
- 56) TENGIBOX 150x200x300(DxHxB) FYRIR OFAN KERFISLOFT.
- 57) 16mm PÍPA AD NETBAKKA/KAPALBAKKA.
- 58) DÓS FYRIR GAUMLJÓÐ Á NIÐURTEKID LOFT FYRIR AÐGANGSKORTAKERFI.
- 59) 1x40mm PÍPA MILLI TENGISKÁPS OG SNJALLBORÐS.
- 60) PÍPUR AD NETBAKKA/KAPALBAKKA.
- 61) TENGLARENNA LÖÐRÉTT, INNFELLD.

SKÝRINGAR - LAMPAPLAN:

- 1) FLÚRLAMPI 2x49W T5 IP44
 - 2) FLÚRLAMPI 2x14W T5 IP44
 - 3) FLÚRLAMPI 2x49W T5 IP54
 - 4) FLÚRLAMPI 1x49W T5 IP65
 - 5) FLÚRLAMPI 1x28W T5 IP65
 - 6) NEYÐARLÝSINGARLAMPI 1x9W PL IP65 FESTUR Á LOFT
 - 7) NEYÐARLÝSINGARLAMPI 1x9W PL IP65 MEÐ VIÐEIGANDI MERKINGUM FESTUR Á VEGG
 - 8) NEYÐARLÝSINGARLAMPI 1x8W PL IP65 FESTUR Á LOFT
 - 9) FLÚRLAMPI 2x49W T5 IP44 MEÐ NEYÐARLÝSINGARBÚNAÐI
 - 10) HALOGENLAMPI 12V, INNFELLDUR
 - 11) SPARPERULAMPI 1x7W INNFELLDUR 105mm Í ÞVERMÁL IP44 ÁLÁFERÐ
 - 12) VEGGLAMPI 1x18W
 - 13) ÚT-EXIT LED LAMPI FESTUR Á LOFT
 - 14) INNFELLDUR VEGGLAMPI Á SVALIR, 1x11W IP65
 - 15) FLÚRLAMPI 1x35W T5
 - 16) FLÚRLAMPI 1x35W T5 MEÐ NEYÐARLÝSINGARBÚNAÐI
 - 17) FLÚRLAMPI 1x54W T5 MEÐ UPPLÝSINGU
 - 18) INNFELLDUR SPARPERULAMPI VIÐ TRÖPPUR 1x10W
 - 19) VEGGLAMP Á V.S, 2x36W TC-L
 - 20) STROKKALAMPI 2x28 TC-D INNFELLDUR
 - 21) STROKKALAMPI 2x28 TC-D INNFELLDUR MEÐ NEYÐARLÝSINGARBÚNAÐI
 - 22) STROKKALAMPI 1x35W INNFELLDUR
 - 23) STROKKALAMPI 2x18W INNFELLDUR
 - 24) STROKKALAMPI 2x28W INNFELLDUR IP45
 - 25) FLÚRLAMPI 60x60cm INNFELLDUR Í NIÐURTEKID LOFT
 - 26) NEYÐARLÝSINGARLAMPI 1x8W PL INNFELLDUR
 - 27) GAUMLJÓÐ VEGNA GUFUBAÐS (LJÓÐ TENGT ÖRYGGISROFA)
 - 28) FLÚRLAMPI 1x14W INNFELLDUR Í LOFT
- NL NEYÐARLÝSINGARBÚNAÐUR Í LAMPA
- LÁGSPENNA:**
- LYKILROFI

BRUNAVIÐVÖRUNARKERFI:

- REYKSKYNJARI JÓNISKUR
- REYKSKYNJARI OPTÍSKUR
- REYKSKYNJARI NÆMUR
- BRUNAHANDBOÐI, H:1400mm
- BRUNABJALLA
- SKAMMHLAUPSEINANGRARI
- NEYÐARHNAPPUR H:1400

LOFTNETSKERFI:

- LOFTNETSTENGILL

FJARSKIPTALAGNAKERFI:

- EINFALDUR FJARSKIPTALAGNATENGILL, CAT5e, RJ-45
- TVÖFALDUR FJARSKIPTALAGNATENGILL, CAT5e, RJ-45

AÐGANGSKORTAKERFI:

- KORTALESARI, H:1400
- SEGULJÁRN Í HURÐ
- HURÐASKYNJARI

ATHUGASEMDIR - LÁGSPENNA/SMÁSPENNA:

ALLAR LAGNIR Í LOFTUM ERU HULDAR OG IÐREGNAR Í 20mm PLASTPÍPUR, NEMA ANNAD SÉ TEKID FRAM Á TEIKNINGU.
ALLAR LAGNIR Á STEYPTUM VEGGJUM Í BÍLAKJALLARA (TENGLAR, HITARI OFL.) ERU UTANÁLIGGJANDI JÁRNPIPUR/ÁLPÍPUR.

HÆDIR TENGLA FRÁ FULLFRÁGENGNUM GÓLFU ERU 200mm, NEMA ANNAD KOMI FRAM Á TEIKNINGU.

HÆÐ TENGLA VIÐ ROFA SÉ Í SÖMU HÆÐ OG ROFINN.

HÆDIR ROFA FRÁ FULLFRÁGENGNUM GÓLFU ERU 1100mm, NEMA ANNAD KOMI FRAM Á TEIKNINGU.

ÖLL MÁL ERU GEFIN UPP Í mm OG ER ALLTAF MIÐAD VIÐ FULLFRÁGENGID GÓLF EDA VEGGI.

ÖLL MÁL MIÐAST VIÐ MIÐJA DÓS, MEMA ANNAD SÉ TEKID FRAM.

VÍSAÐ ER TIL SÉRTEIKNINGA ARKITEKTS VARÐANDI NÁKVEMAR STAÐSETNINGAR Á BÚNAÐI OG INNRETTINGUM.

GREINAR ERU EKKI SÝNDAR Í ÖLLUM TILFELNUM AD TÓFLU, EN ERU ÞÁ MERKTAR VIÐKOMANDI TÓFLU.

MÁLSTRAUMUR ROFA OG TENGLA SKAL VERA MINNST 10 A.

MÁLMLHLUTA LAGNA, STRENGSTIGA, STRENGBAKKA, LAMPA OG RAFBÚNAÐAR SKAL JARDBINDA VANDLEGA.

NOTA SKAL DJÚPAR ROFADÓSIR FYRIR ÞRÝSTIROFA ÞANNIG AD BUS STÝRIEINING RÚMIST ÞAR FYRIR


VIÐ ÚTDRÁTT STRENGJA SKAL GERA RÁÐ FYRIR FÓSTUM PÓL Í ÖLLUM TENGIDÓSUM Á STRENGSTIGA

TAKA SKAL MIÐ AF FJÖLDA OG STÆRD STRENGJA VIÐ VAL Á STÆRD TENGIDÓSA

ALLAR LAGNIR Á VEGGJUM ERU UTANÁLIGGJANDI JÁRNPIPUR/ÁLPÍPUR

ÞESSAR ATHUGASEMDIR EIGA VIÐ EF ANNAD KEMUR EKKI FRAM Á TEIKNINGU

F1.5-c LJÓSAKVEIKNING c Á GREIN F1.5

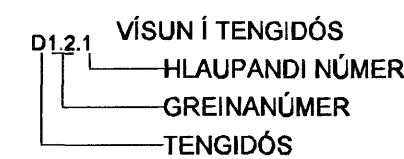


Ø³ TENGIDÓS FYRIR VATNSSKYNJARA H:100

Ⓜ MÓTOR FYRIR RAFDRIFIN GLUGGATJÖLD, NÁKVEM STAÐSETNING MIÐAST AF VALI Á GLUGGATJÖLDUM

- LOKADUR LAGNABAKKI FYRIR SMÁSPENNULAGNIR
- NETSTIGI FYRIR 230V LAGNIR
- TENGLARENNA
- PÍPUR Í STRENGSTIGA
- LAGNIR Í GÓLF
- BUSSTRENGUR FYRIR LJÓSASTÝRINGU
- LAUSATAUG


STAÐSETNING BÚNAÐAR FYRIR AÐGANGSKORTAKERFI:

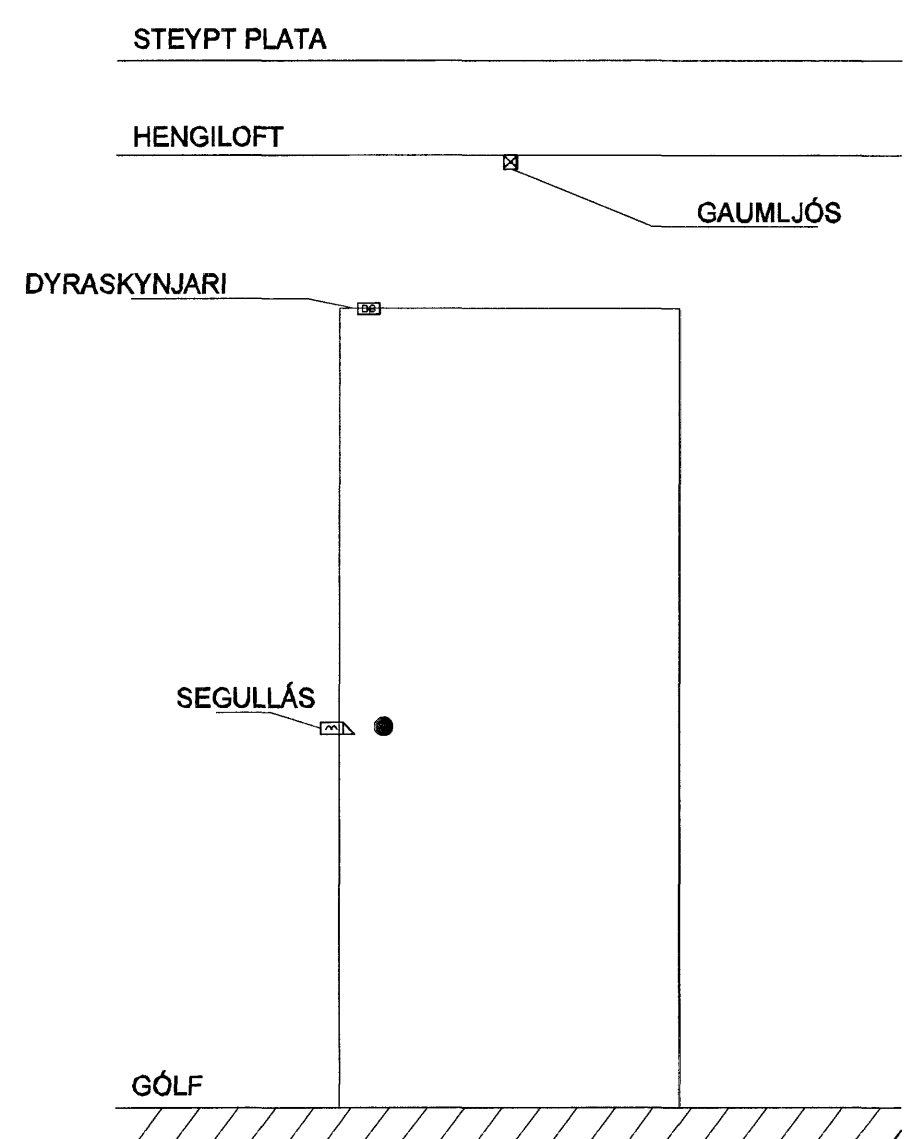

Handwritten note: Þetta ljósakassan 060958-6459

Signature: Sigurbjartur Halldórsson
Byggingataknifráðingur

Handwritten note: M.H. 22/11/2003
S.H.

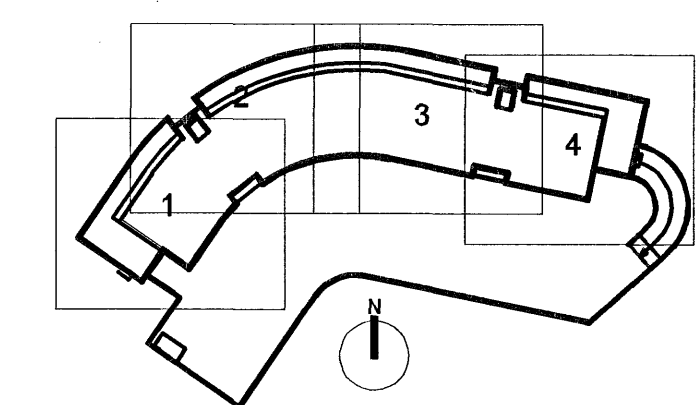

Mkv. 1:50		
H	10.10.07 SKÝRINGAR	BSG/ÖG
G	07.03.06 SKÝRING NÚMER 61	BSG/ÖG
F	22.12.05 ÝMSAR BREYTINGAR	BSG/ÖG
E	01.11.05 ÝMSAR BREYTINGAR	BSG/ÖG
D	30.09.05 ÝMSAR BREYTINGAR	BSG/ÖG
C	26.05.05 HITAPRÁÐUR Í NIÐURFALL	JJ/SU/EFH
B	08.12.04 LAMPAR	JJ/SU/EFH
A	12.11.04 SAMEIGN 1.HÆÐ	JJ/SU/EFH
Útg. Dags.	Skýring	Hannað/Virfaríó

VSB

VERKFRÆÐISTOFA

BÆJARHRAUN 20 · 220 HAFNARFJÖRÐUR · KENNIT. 710796-2899
vsb@vsb.is · Sími 555 9600 · Fax 555 8610 · www.vsb.is

Áritun sérhönnuðar	ÖRN GUDMUNDSSON kt. 220961-2739
Verkefni	DALSHRAUN 1 HAFNARFJÖRÐUR
Verkefni	RAFKERFI ATHUGASEMDIR OG SKÝRINGAR
Hannað	JJ
Teknað	LL
Virfaríó	SU
Kvasi	-
/A1	-
Síða	-
Dags.	30.09.04
Verkefni	03841
Teikning	R000
Útgáfa	H