


Grunnlagnir, Grunnmynd, 1:75

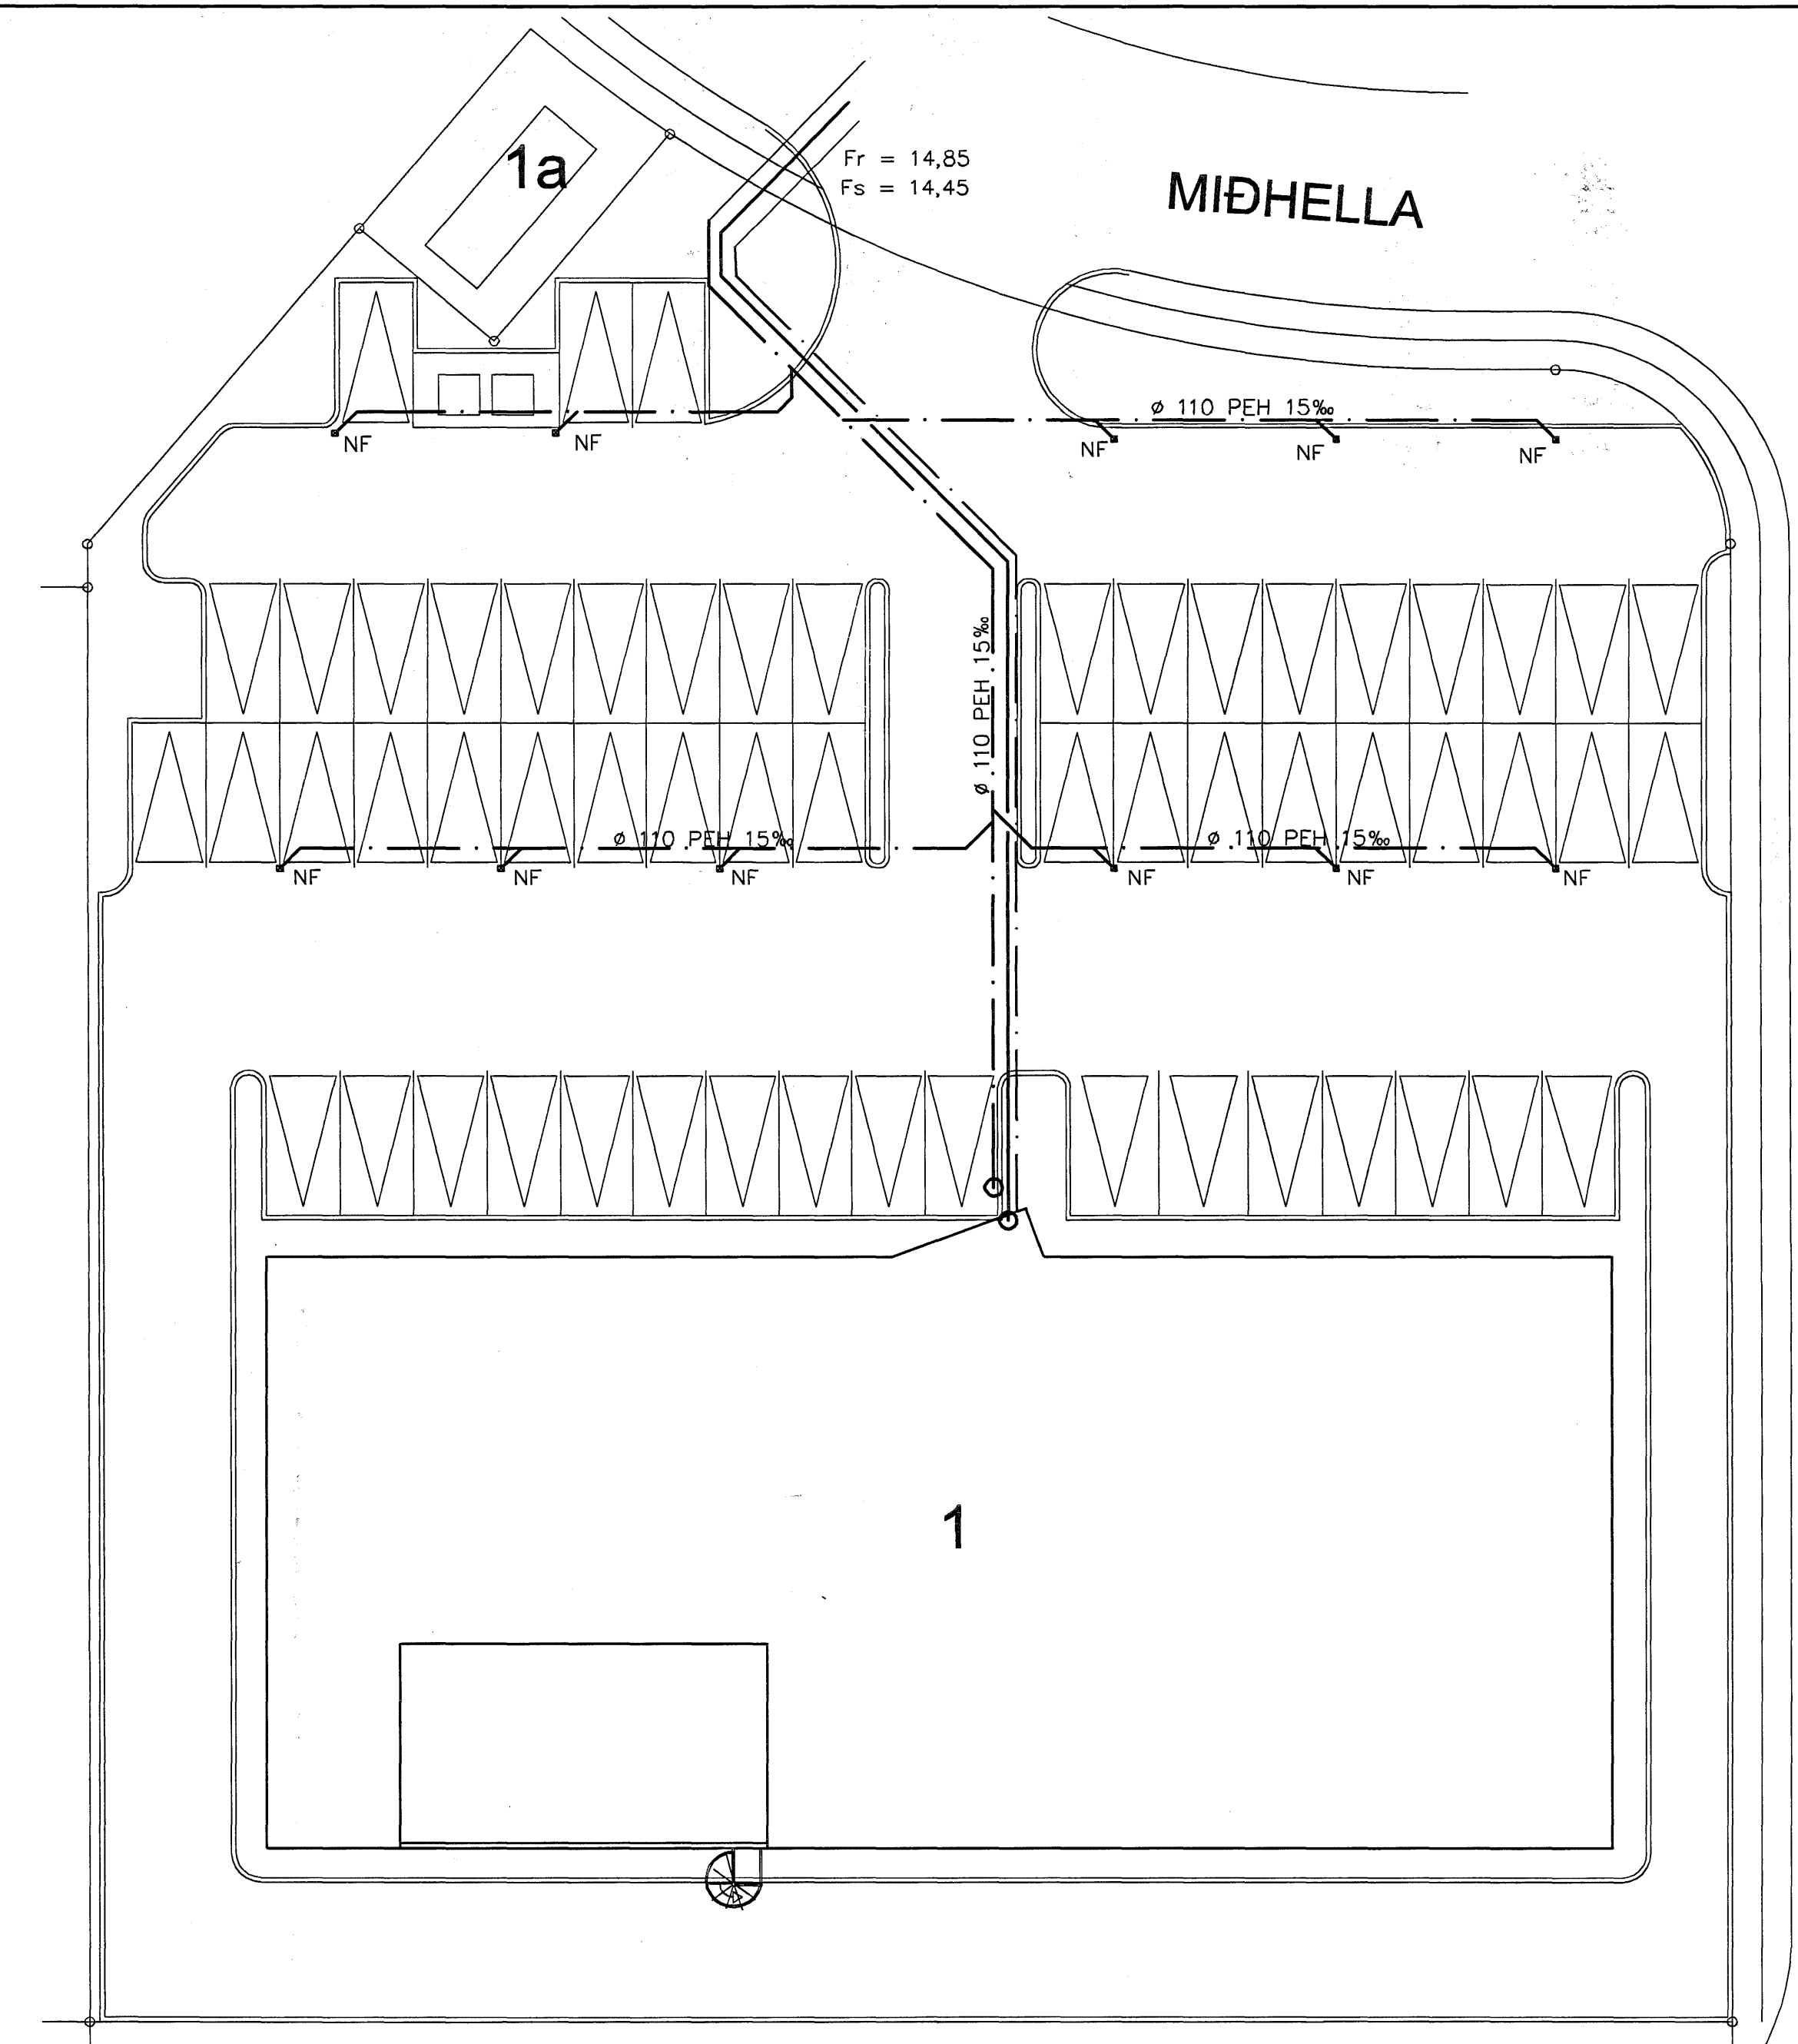

Afstöðumynd, 1:200

Samþykkt þann 19 OKT. 2007
 Byggingfulltrúinn í Hafnarfirði
 F.h. Sigurbjartur Halldórsson

Tákn fyrir lagnir

- Skolplögn
- Regnvatnslögn
- Jarðvatnslögn
- Jarðvatns+Regnvatnslögn
- Neysluvatn
- Bakrensil, Hitaveitu

- VS Vatnssalerni
- HL Handlaug
- BK Bækjar
- SB Steypibað
- EV Eiddúsvaskur
- ÞV Þvottavél
- SV Skolvascur
- GNF Gegnumstreymisniðurfall
- NF Niðurfall
- FP Fallþépa
- ÞN Þakniðurfall

Skýringar

Fráveitulagnir undir botnplötu og utan hæð skulu vera úr PVC.
 Grafa skjal fyrir lögnum í fullþjappað fyllingaefti.
 Undir og umhverfis rörin skulu vera minnst 150 mm sandlag. Lagnir skulu liggja á belgnum ekki á málum.
 Skeyta skjal rör með þar til gerðum þéttirringjum.
 Þess skjal gett að rör geti þanist eðlilega.

HEILBRIGDISEFTIRLIT
 HAFNARFIJARDAR-
 OG KÓPAVOGSSVEIÐIS
 Garðatorgi 7 - 240 Garðabær
 1010 Reykjavík

Staðanúmer: Kán Eiríksson - Arkitekt F&L - kt. 070365-4059

Útgáfa	Breyting	Dagsetning	Hannað
Sveinbjörn Hinriksson Byggingataeknifræðingur Kt. 100851-2020 Brekkuvegur 8 Hafnarfirði Sími: 555-4008, 861-0481 Netfang: sveinh@intertek.is		Staður Miðhella 1 Hafnarfirði	
		Skýring Grunnlagnir	
Hannað / Tekinsá	Kvartál	Dagsetning	Verkt. / Tekn.n.
	1:75	12.10.07	42-07 2-01