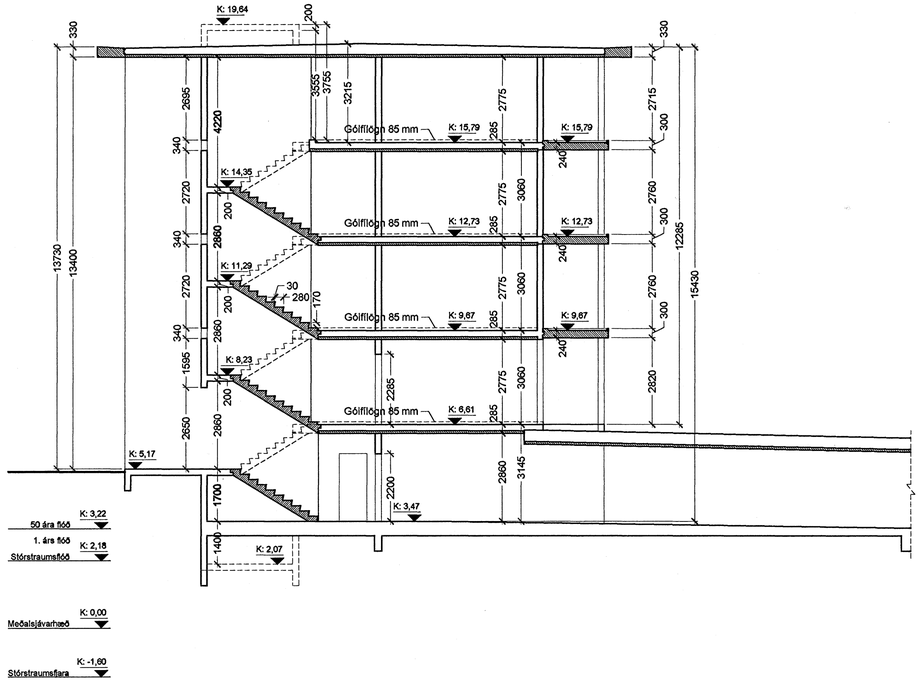

SNIÐ A - A í mkv. 1:100

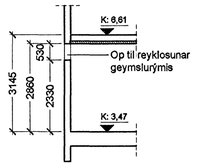

Prinsipsneiðing í reyklosunarop

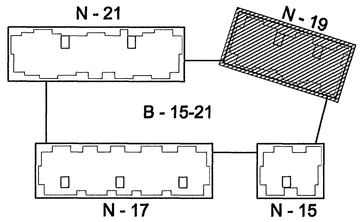

Lykilmynd í mkv. 1:1000

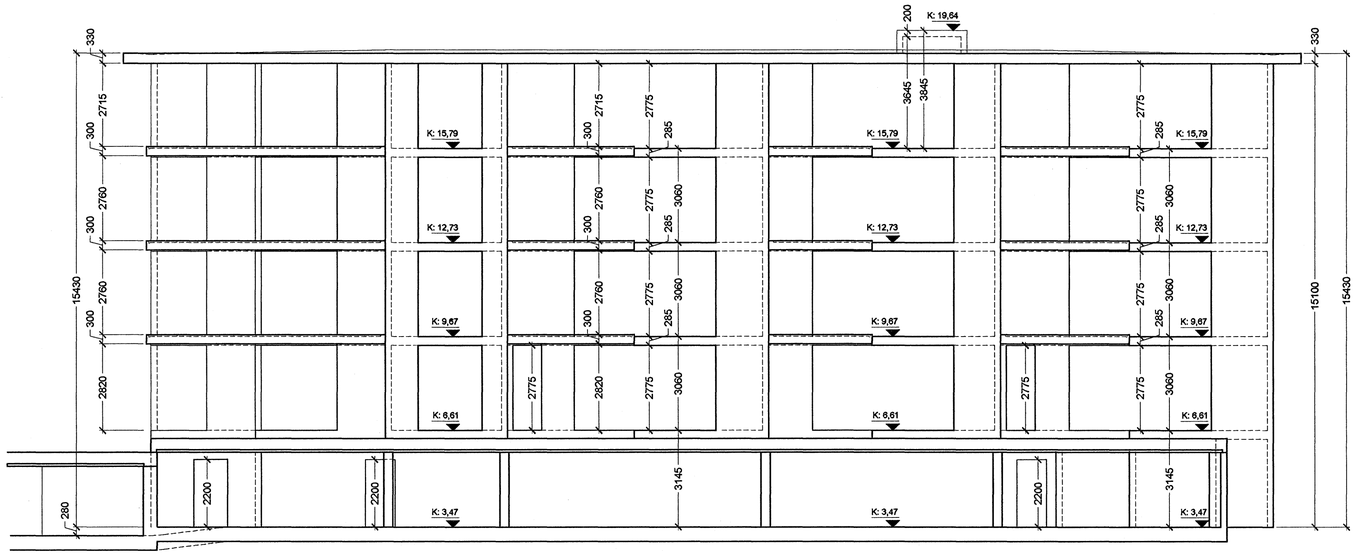

Suðaustur útlit í mkv. 1:100

Byggingarfulltrúi Hafnarfjarðar
Afgreitt þann
22 JAN 2006

ÍAV

Norðurbakki 15-21

Fjölbýlishús

NORÐURBAKKI 19, MATSHLUTI 03 **0446**

VERKTEIKNINGAR

STEYPUTEIKNINGAR
SNEIÐING A-A OG STEYPUÚTLIT

MKV.: 1:100
DAGS: 12.01.2006
TEIKNAÐ: HÖG
SKRÁ: 0446-19-(29)3.04.dwg

(29)3.04

Frumútgáfa

BATTERÍIÐ ARKITEKTAR

Jón Ólafur Ólafsson FAÍ
kt: 090658-4099

Sigurður Einarsson FAÍ
kt: 110467-2789

Sigurður Harðarson FAÍ
kt: 030446-3999

kt: 521291-1259
Trönuhrauni 1
220 Hafnarfirði

S: 54 54 700 F: 54 54 701
Netfang: batteri@arkitekt.is
Heimasíða: www.arkitekt.is

© BATTERÍIÐ EHF
ÖLL AFNOT OG AFRITUN TEIKNINGAR AÐ HLUTA EÐA Í HEILD ER HÁÐ SKRIFLEGU LEYFI HÖFUNDA