



Grunnmynd 4. hæðar í mkv. 1:100

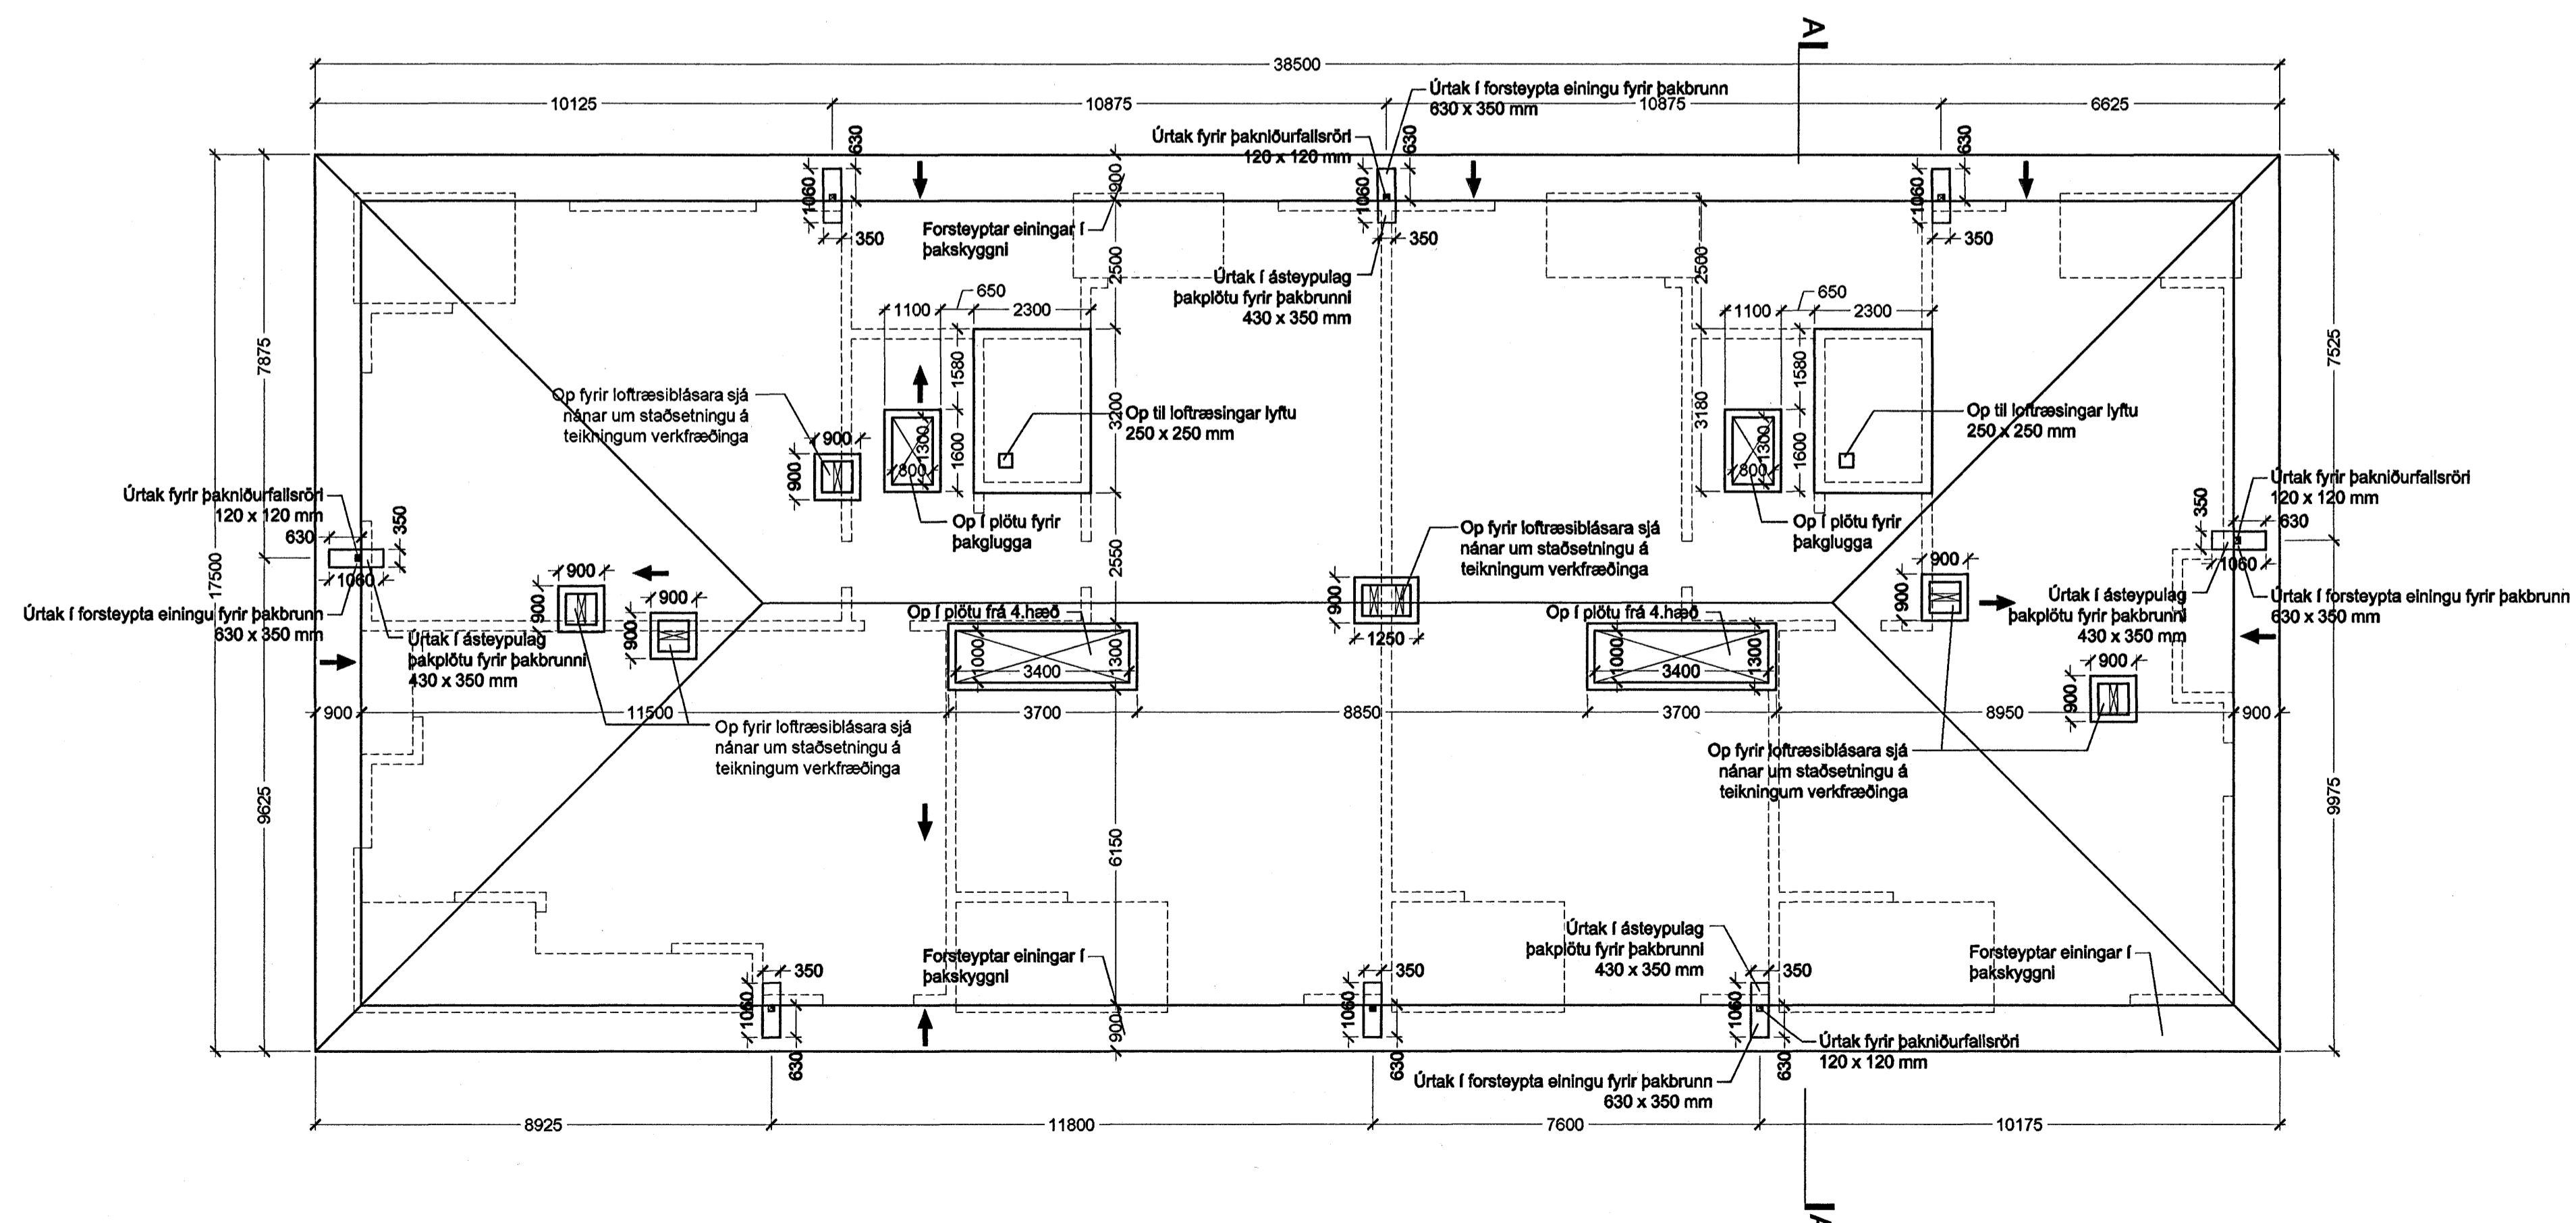

Grunnmynd þakhæðar í mkv. 1:100

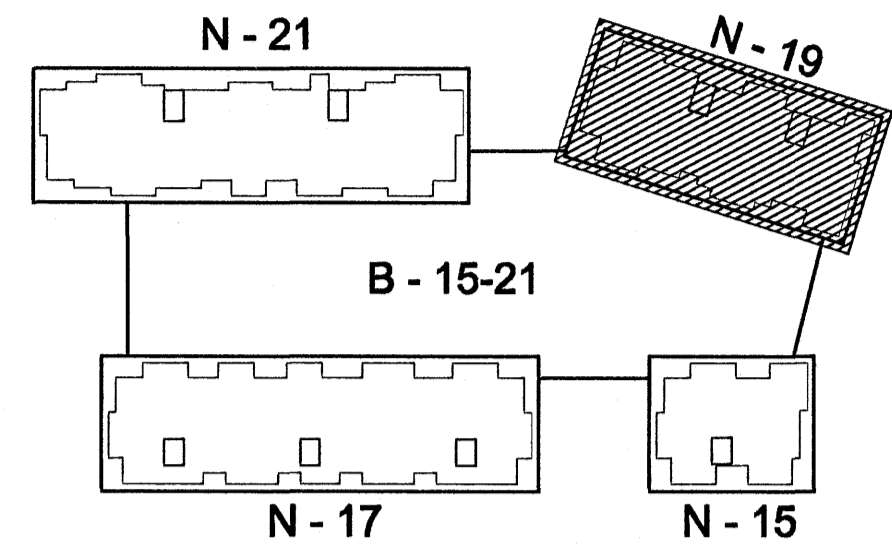

Lykilmynd í mkv. 1:1000

Bygginguvalfróðir  
Afgreitt þann  
22. JAN. 2008



**Norðurbakki 15-21**  
**Fjölbýlishús**  
 NORÐURBAKKI 19, MATSHLUTI 03 0446  
**VERKTEIKNINGAR**  
 STEYPUKTEIKNINGAR  
 GRUNNMÝND 4- OG ÞAKHÆÐAR  
 MKV.: 1:100  
 DAGS: 12.01.2008  
 TEIKNAD: HÖG  
 SKRÁ: 0448-19-(29)3.03.dwg (29)3.03  
**Frumútgáfa**

**BATTERÍÐ**  
 ARKITEKTAR  
 Jón Ólafur Ólafsson FAI  
 kt: 090653-4999  
 Sigrúnur Einarsson FAI  
 kt: 110487-2789  
 kt: 521281-1258  
 Trúnaðurinn 1  
 220 Hafnarfjörður  
 Sí: 54 54 700 F: 54 54 701  
 Netfang: batteri@arkitekt.is  
 Heimasíða: www.arkitekt.is

© BATTERÍÐ EHF  
 ÖLL AÐRIT OG AFRITUN TEIKNINGAR AD HILTA EDA Í HELD ER HÁÐ BÖRFILEGU LEYFI HÖFUNDAR