




Grunnmynd kjallara í mkv. 1:100

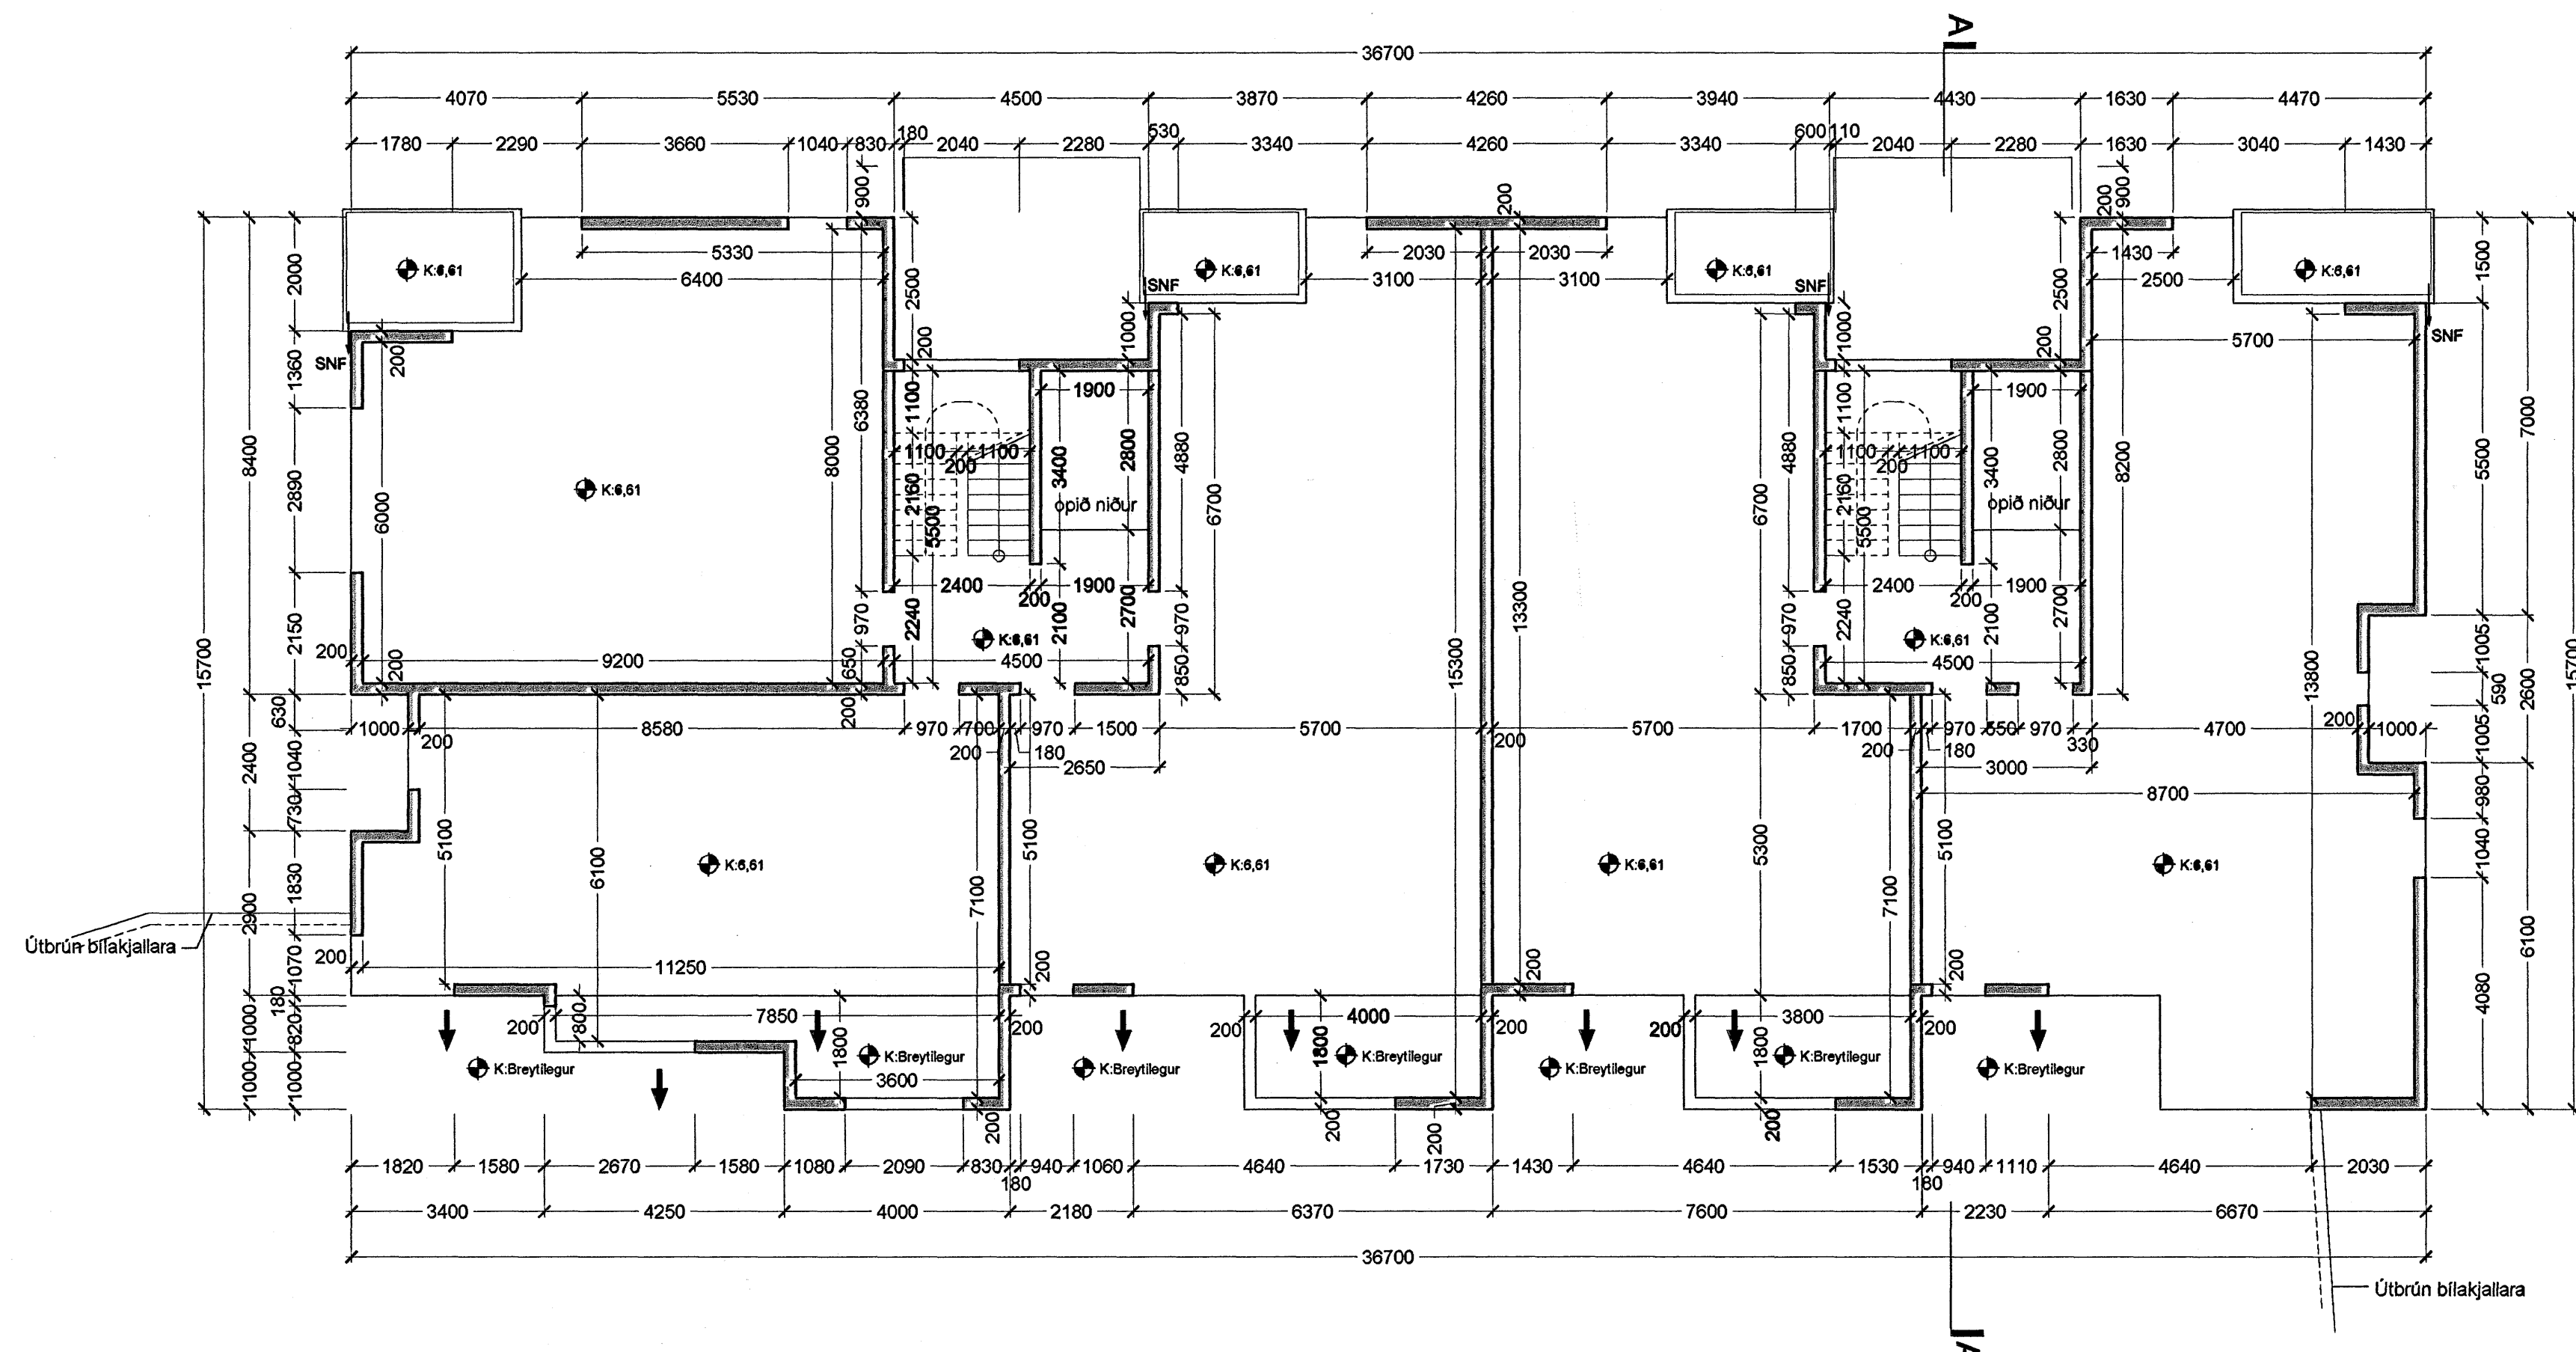

Grunnmynd 1. hæðar í mkv. 1:100

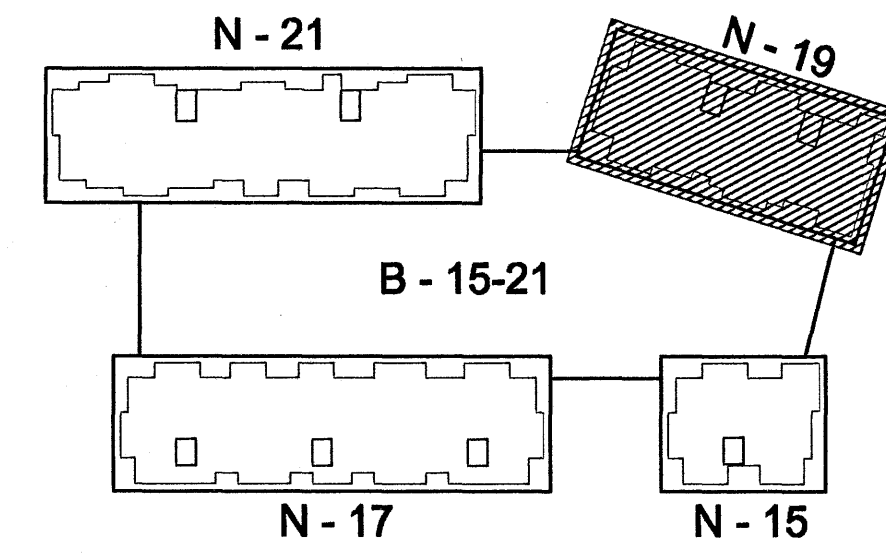

Lykilmýnd í mkv. 1:1000

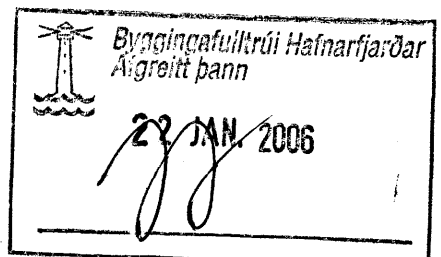

Norðurbakki 15-21
Fjölbýlishús
 NORÐURBAKKI 19, MATSHLUTI 03 0446
VERKTEIKNINGAR
 STEYPUVEIÐINGAR
 GRUNNMÝND KJALLARA OG 1. HÆÐAR
 MKV: 1:100
 DAGS: 12.01.2006
 TEIKNAD: HÖG
 SKRÁ: 0446-19-(23)3.01.dwg
(29)3.01
Frumútgáfa

BATTERÍÐ
 ARKITEKTIK
 Jón Ólafur Ólafsson FAI
 kt: 050653-2005
 Sígurður Eljárson FAI
 kt: 112453-2789
 kt: 521291-1289
 Trónhvaun 1
 220 Hafnarfjörður
 Sí: 54 54 700 F: 54 54 701
 Netfang: batteri@arkitekt.is
 Heimasíða: www.arkitekt.is

© BATTERÍÐ EHF
 ÖLL AFRIT OG AFRITUN TEIKNINGAR AD HELTA EÐA Í HEILD ER HÁÐ SKRIFLEGU LEYFI HÖFUNDA