


ÁRITUN SAMRÆMINGARHÖNNUNGAR  
 Kr. 110457-2789

**SJÁ RAFMAGNSTEIKNINGAR  
 FYRIR INNSTEYPTAR DÓSIR  
 Í PLÖTUM**


**LYKILMYND FYRIR  
 KÚLUPLÖTUR**

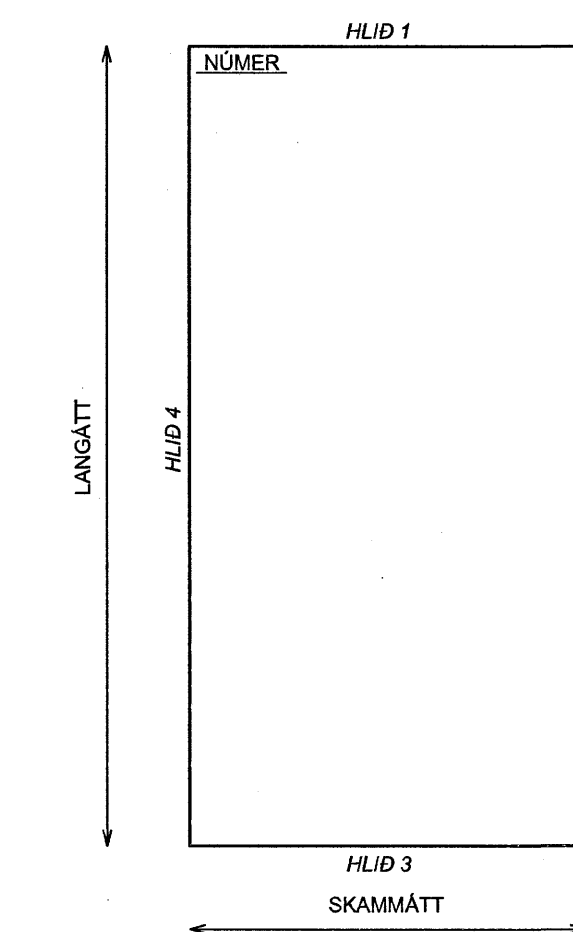

NÚMER	ÞYKKT	NEDRI BRÚN*		EFRI BRÚN*	
		LANGÁTT	SKAMMÁTT	LANGÁTT	SKAMMÁTT
K15-K-01	285	K10c/c125	K10c/c125	K6c/c125	K6c/c125
K15-K-02	285	K10c/c125	K10c/c125	K6c/c125	K6c/c125
K15-K-03	285	K10c/c125 STANDI 40mm ÚT ÚR HLIÐ 3	K10c/c125	K6c/c125	K6c/c125
K15-K-04	285	K10c/c125 STANDI 40mm ÚT ÚR HLIÐ 3	K10c/c125	K6c/c125	K6c/c125
K15-K-05	285	K10c/c125 STANDI 40mm ÚT ÚR HLIÐ 3	K10c/c125	K6c/c125	K6c/c125
K15-K-06	285	K10c/c125 STANDI 40mm ÚT ÚR HLIÐ 1 OG 3	K10c/c125	K6c/c125	K6c/c125
K15-K-07	285	K10c/c125 STANDI 40mm ÚT ÚR HLIÐ 1 OG 3	K10c/c125	K6c/c125	K6c/c125
K15-K-08	285	K10c/c125 STANDI 40mm ÚT ÚR HLIÐ 1 OG 3	K10c/c125	K6c/c125	K6c/c125
K15-K-09	285	K10c/c125 STANDI 40mm ÚT ÚR HLIÐ 1 OG 3	K10c/c125	K6c/c125	K6c/c125
K15-K-10	285	K10c/c125	K10c/c125	K6c/c125	K6c/c125
K15-K-11	285	K10c/c125	K10c/c125	K6c/c125	K6c/c125
K15-K-12	285	K10c/c125 STANDI 40mm ÚT ÚR HLIÐ 1	K10c/c125	K6c/c125	K6c/c125
K15-K-13	285	K10c/c125 STANDI 40mm ÚT ÚR HLIÐ 1	K10c/c125	K6c/c125	K6c/c125
K15-K-14	285	K10c/c125 STANDI 40mm ÚT ÚR HLIÐ 1 OG 3	K10c/c125	K6c/c125	K6c/c125
K15-K-15	285	K10c/c125 STANDI 40mm ÚT ÚR HLIÐ 1 OG 3	K10c/c125	K6c/c125	K6c/c125
K15-K-16	285	K10c/c125 STANDI 40mm ÚT ÚR HLIÐ 1	K10c/c125	K6c/c125	K6c/c125
K15-K-17	285	K10c/c125	K10c/c125	K6c/c125	K6c/c125
K15-K-20	455	K12c/c200 STANDI 40mm ÚT ÚR HLIÐ 1 OG 3	K12c/c200	K10c/c200	K10c/c200
K15-1-01	285	K10c/c125	K10c/c125	K6c/c125	K6c/c125
K15-1-02	285	K12c/c125	K10c/c125	K6c/c125	K6c/c125
K15-1-03	285	K10c/c125 STANDI 40mm ÚT ÚR HLIÐ 3	K10c/c125	K6c/c125	K6c/c125
K15-1-04	285	K10c/c125 STANDI 40mm ÚT ÚR HLIÐ 3	K10c/c125	K6c/c125	K6c/c125
K15-1-05	285	K10c/c125 STANDI 40mm ÚT ÚR HLIÐ 3	K10c/c125	K6c/c125	K6c/c125
K15-1-06	285	K10c/c125	K10c/c125	K6c/c125	K6c/c125
K15-1-07	285	K10c/c125	K10c/c125	K6c/c125	K6c/c125
K15-1-08	285	K10c/c125	K10c/c125	K6c/c125	K6c/c125
K15-1-09	285	K10c/c125 STANDI 40mm ÚT ÚR HLIÐ 1	K10c/c125	K6c/c125	K6c/c125
K15-1-10	285	K10c/c125 STANDI 40mm ÚT ÚR HLIÐ 1 OG 3	K10c/c125	K6c/c125	K6c/c125
K15-1-11	285	K10c/c125 STANDI 40mm ÚT ÚR HLIÐ 1	K10c/c125	K6c/c125	K6c/c125
K15-1-12	285	K10c/c125 STANDI 40mm ÚT ÚR HLIÐ 1	K10c/c125	K6c/c125	K6c/c125
K15-1-13	285	K10c/c125	K10c/c125	K6c/c125	K6c/c125
K15-2-01	285	K10c/c125	K10c/c125	K6c/c125	K6c/c125
K15-2-02	285	K12c/c125	K10c/c125	K6c/c125	K6c/c125
K15-2-03	285	K10c/c125 STANDI 40mm ÚT ÚR HLIÐ 3	K10c/c125	K6c/c125	K6c/c125
K15-2-04	285	K10c/c125 STANDI 40mm ÚT ÚR HLIÐ 3	K10c/c125	K6c/c125	K6c/c125
K15-2-05	285	K10c/c125 STANDI 40mm ÚT ÚR HLIÐ 3	K10c/c125	K6c/c125	K6c/c125
K15-2-06	285	K10c/c125	K10c/c125	K6c/c125	K6c/c125
K15-2-07	285	K10c/c125	K10c/c125	K6c/c125	K6c/c125

NÚMER	ÞYKKT	NEDRI BRÚN*		EFRI BRÚN*	
		LANGÁTT	SKAMMÁTT	LANGÁTT	SKAMMÁTT
K15-2-08	285	K10c/c125	K10c/c125	K6c/c125	K6c/c125
K15-2-09	285	K10c/c125 STANDI 40mm ÚT ÚR HLIÐ 1	K10c/c125	K6c/c125	K6c/c125
K15-2-10	285	K10c/c125 STANDI 40mm ÚT ÚR HLIÐ 1 OG 3	K10c/c125	K6c/c125	K6c/c125
K15-2-11	285	K10c/c125 STANDI 40mm ÚT ÚR HLIÐ 1	K10c/c125	K6c/c125	K6c/c125
K15-2-12	285	K10c/c125 STANDI 40mm ÚT ÚR HLIÐ 1	K10c/c125	K6c/c125	K6c/c125
K15-2-13	285	K10c/c125	K10c/c125	K6c/c125	K6c/c125
K15-3-01	285	K10c/c125	K10c/c125	K6c/c125	K6c/c125
K15-3-02	285	K12c/c125	K10c/c125	K6c/c125	K6c/c125
K15-3-03	285	K10c/c125 STANDI 40mm ÚT ÚR HLIÐ 3	K10c/c125	K6c/c125	K6c/c125
K15-3-04	285	K10c/c125 STANDI 40mm ÚT ÚR HLIÐ 3	K10c/c125	K6c/c125	K6c/c125
K15-3-05	285	K10c/c125 STANDI 40mm ÚT ÚR HLIÐ 3	K10c/c125	K6c/c125	K6c/c125
K15-3-06	285	K10c/c125	K10c/c125	K6c/c125	K6c/c125
K15-3-07	285	K10c/c125	K10c/c125	K6c/c125	K6c/c125
K15-3-08	285	K10c/c125	K10c/c125	K6c/c125	K6c/c125
K15-3-09	285	K10c/c125 STANDI 40mm ÚT ÚR HLIÐ 1	K10c/c125	K6c/c125	K6c/c125
K15-3-10	285	K10c/c125 STANDI 40mm ÚT ÚR HLIÐ 1 OG 3	K10c/c125	K6c/c125	K6c/c125
K15-3-11	285	K10c/c125 STANDI 40mm ÚT ÚR HLIÐ 1	K10c/c125	K6c/c125	K6c/c125
K15-3-12	285	K10c/c125 STANDI 40mm ÚT ÚR HLIÐ 1	K10c/c125	K6c/c125	K6c/c125
K15-3-13	285	K10c/c125	K10c/c125	K6c/c125	K6c/c125
K15-4-01	285	K10c/c125 STANDI 40mm ÚT ÚR HLIÐ 3	K10c/c125	K6c/c125	K6c/c125
K15-4-02	285	K12c/c125 STANDI 40mm ÚT ÚR HLIÐ 3	K10c/c125	K6c/c125	K6c/c125
K15-4-03	285	K12c/c125 STANDI 40mm ÚT ÚR HLIÐ 3	K10c/c125	K6c/c125	K6c/c125
K15-4-04	285	K12c/c125 STANDI 40mm ÚT ÚR HLIÐ 3	K10c/c125	K6c/c125	K6c/c125
K15-4-05	285	K10c/c125 STANDI 40mm ÚT ÚR HLIÐ 3	K10c/c125	K6c/c125	K6c/c125
K15-4-06	285	K12c/c125 STANDI 40mm ÚT ÚR HLIÐ 3	K10c/c125	K6c/c125	K6c/c125
K15-4-07	285	K12c/c125 STANDI 40mm ÚT ÚR HLIÐ 3	K10c/c125	K6c/c125	K6c/c125
K15-4-08	285	K10c/c125 STANDI 40mm ÚT ÚR HLIÐ 3	K10c/c125	K6c/c125	K6c/c125
K15-4-09	285	K10c/c125 STANDI 40mm ÚT ÚR HLIÐ 1 OG 3	K10c/c125	K6c/c125	K6c/c125
K15-4-10	285	K10c/c125	K10c/c125	K6c/c125	K6c/c125
K15-4-11	285	K10c/c125 STANDI 40mm ÚT ÚR HLIÐ 1	K10c/c125	K6c/c125	K6c/c125
K15-4-12	285	K10c/c125 STANDI 40mm ÚT ÚR HLIÐ 1	K10c/c125	K6c/c125	K6c/c125
K15-4-13	285	K10c/c125 STANDI 40mm ÚT ÚR HLIÐ 1	K10c/c125	K6c/c125	K6c/c125
K15-4-14	285	K10c/c125 STANDI 40mm ÚT ÚR HLIÐ 1	K10c/c125	K6c/c125	K6c/c125
K15-4-15	285	K10c/c125 STANDI 40mm ÚT ÚR HLIÐ 1	K10c/c125	K6c/c125	K6c/c125
K15-4-16	285	K12c/c125 STANDI 40mm ÚT ÚR HLIÐ 1	K10c/c125	K6c/c125	K6c/c125
K15-4-17	285	K12c/c125 STANDI 40mm ÚT ÚR HLIÐ 1	K10c/c125	K6c/c125	K6c/c125
K15-4-18	285	K12c/c125 STANDI 40mm ÚT ÚR HLIÐ 1	K10c/c125	K6c/c125	K6c/c125
K15-4-19	285	K10c/c125 STANDI 40mm ÚT ÚR HLIÐ 1	K10c/c125	K6c/c125	K6c/c125
K15-4-20	285	K10c/c125	K10c/c125	K6c/c125	K6c/c125

\*) MÓSKVI Á BENDINGU ER MEDALFJARLÆGD Á MILLI JÁRNA. MÓSKVIA SKAL STILLA AF TIL ÞESS AD JÁRN SKORÐI SIG Á MILLI KÚLNA

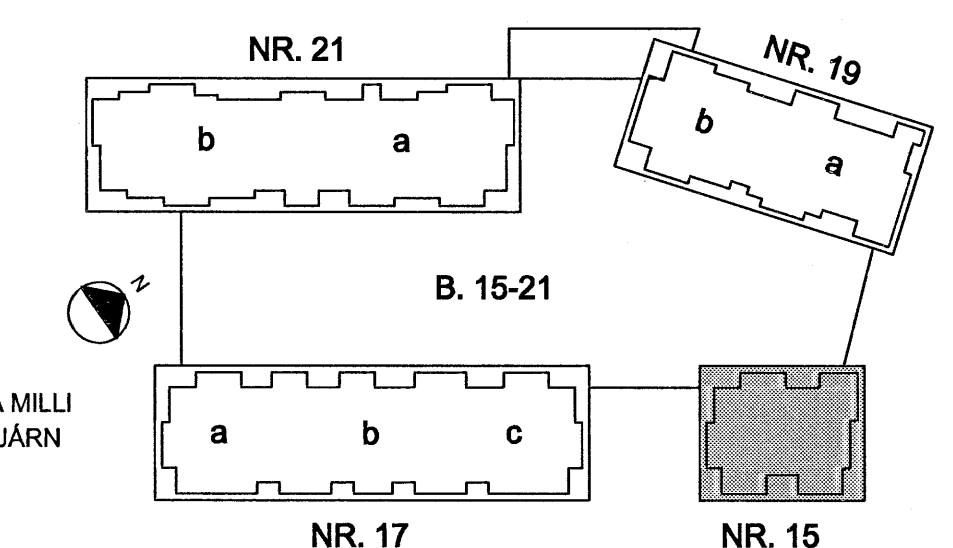

**SKÝRINGAR:**  
 SVÆDI PAR SEM KÚLUM OG JÁRNUM Í EFRI BRÚN SLEPPT  
 SVÆDI PAR SEM KÚLUM ER SLEPPT

**STEYPA Í KÚLUPLÖTUR:**  
 BROTT-PÓLSFLOKKUR: C25/30  
 SEMENTSMAGN: MINNST 320 kg/m³  
 VATNSSEMENTSTALA: < 0,50  
 HÁMARKSSTEINASTÆRÐ: 25 mm  
 LOFTINNIHÁLD: 5 - 6%  
 FJARL. STUÐULL LOFTS: < 0,25mm  
 LÁGMARKSHULA: 25 mm

Býginguvaldi-úti Helmetjarðar  
 Árgreitt þann  
 22. Júní 2006

A 02/01/08 FERISLA GATA HE OS  
 BR. DAGS. BRETING REKN. TEKN.

**NORÐURBAKKI 15**  
 BURÐARVIRKI  
 SÉRMYNDIR AF KÚLUPLÖTUM, PLATA YFIR 4. HÆÐ  
 BENDING KÚLUPLATNA

MY: 1:50  
 DAGS: 01.12.2005  
 HANNAÐITEKNI: HEIÐG  
 VERKNI: 05104

**Conis**  
 Verkfræðiráðgjöf  
 Kennitala: 600106-1400  
 Lynghóla 4,  
 110 Reykjavík  
 Sími: 517 5999  
 Símfaxi: 517 3001  
 Netfang: conis@conis.is  
 Veffang: www.conis.is

YFRIFRÁÐ: 30  
 SAMBYKKT: *[Signature]*  
 KENNITALA: 120657-4438  
 TEKN. NR: B(15)\_155 BR: A