

ÁRITUN SAMRÆMINGARHÖNNUNAR
 Kt. 110457-2789

**SJÁ RAFMAGNSTEIKNINGAR
 FYRIR INNSTEYPTAR DÖSIR
 Í PLÖTUM**


- SKÝRINGAR:**
- SVÆÐI ÞAR SEM KÚLUM OG JÄRNUM Í EFRI BRUN SLEPT
 - SVÆÐI ÞAR SEM KÚLUM ER SLEPT

- STEYPA Í KÚLUPLÖTUM:**
- BROTÞOLSFLÖKKUR: C25/30
 - SEMENTSMAGN: MINNST 320 kg/m³
 - VATNSSEMENTSTALA: < 0,50
 - HÁMARKSSTEINASTÆRD: 25 mm
 - LOFTINNHALD: 5 - 6%
 - FJÄRLLSTUÐULL LOFTS: < 0,25mm
 - LÁGMARKSHULA: 25 mm

Byggingafræðingur
 Ágúst Þórunn
 22.11.2008

TILVÍSANIR:
 BENDING KÚLUPLATNA. SJÁ BL. NR. B(15)_155

A	02.01.18	FERRISA GATA	HE	00
BR	DAGS	BREYTING	REKNI	TEKNI
NORÐURBAKKI 15				
BURÐARVIRKI				
SÉRMYNDIR AF KÚLUPLÖTUM				
PLATA YFIR 4. HÆÐ				
MKV:	1:50			
DAGS:	01.12.2005			
HANNAÐ/TEKNI:	HEGG			
VERKNR.:	05104			

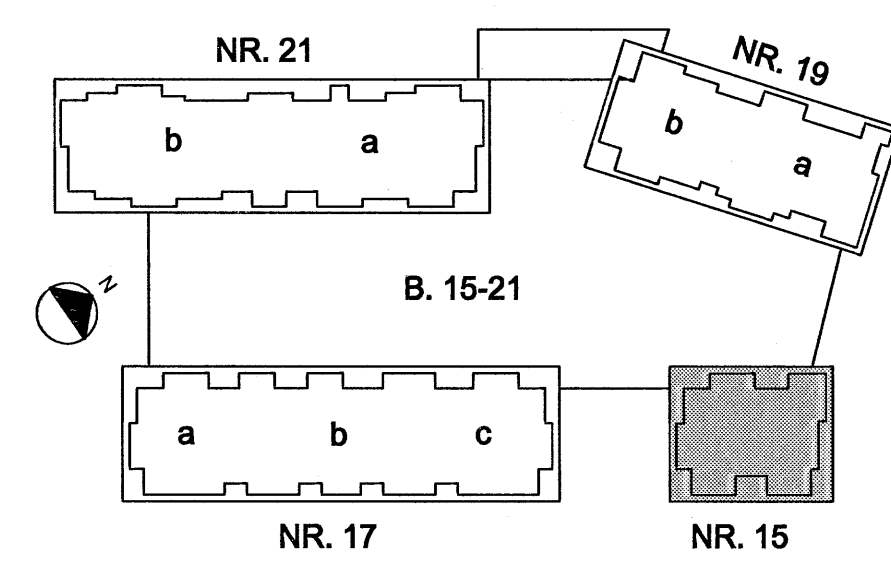

IAV
 Verkfæðing
 Kennitala: 80105-100
 Lynghól 4,
 110 Reykjavík,
 Sími: 511 5000
 Símfaxi: 511 3301
 Netfang: conis@conis.is
 Veffang: www.conis.is

YFIRFARÐ: ÞÓ
 SAMÞYKKT: *Ágúst Þórunn*
 KENNITALA: 120657-4438
 TEKNI-NR: B(15)_154