



SNJÓBRÆDSLALÓÐAR VIÐ HÚS 15 - 1:50

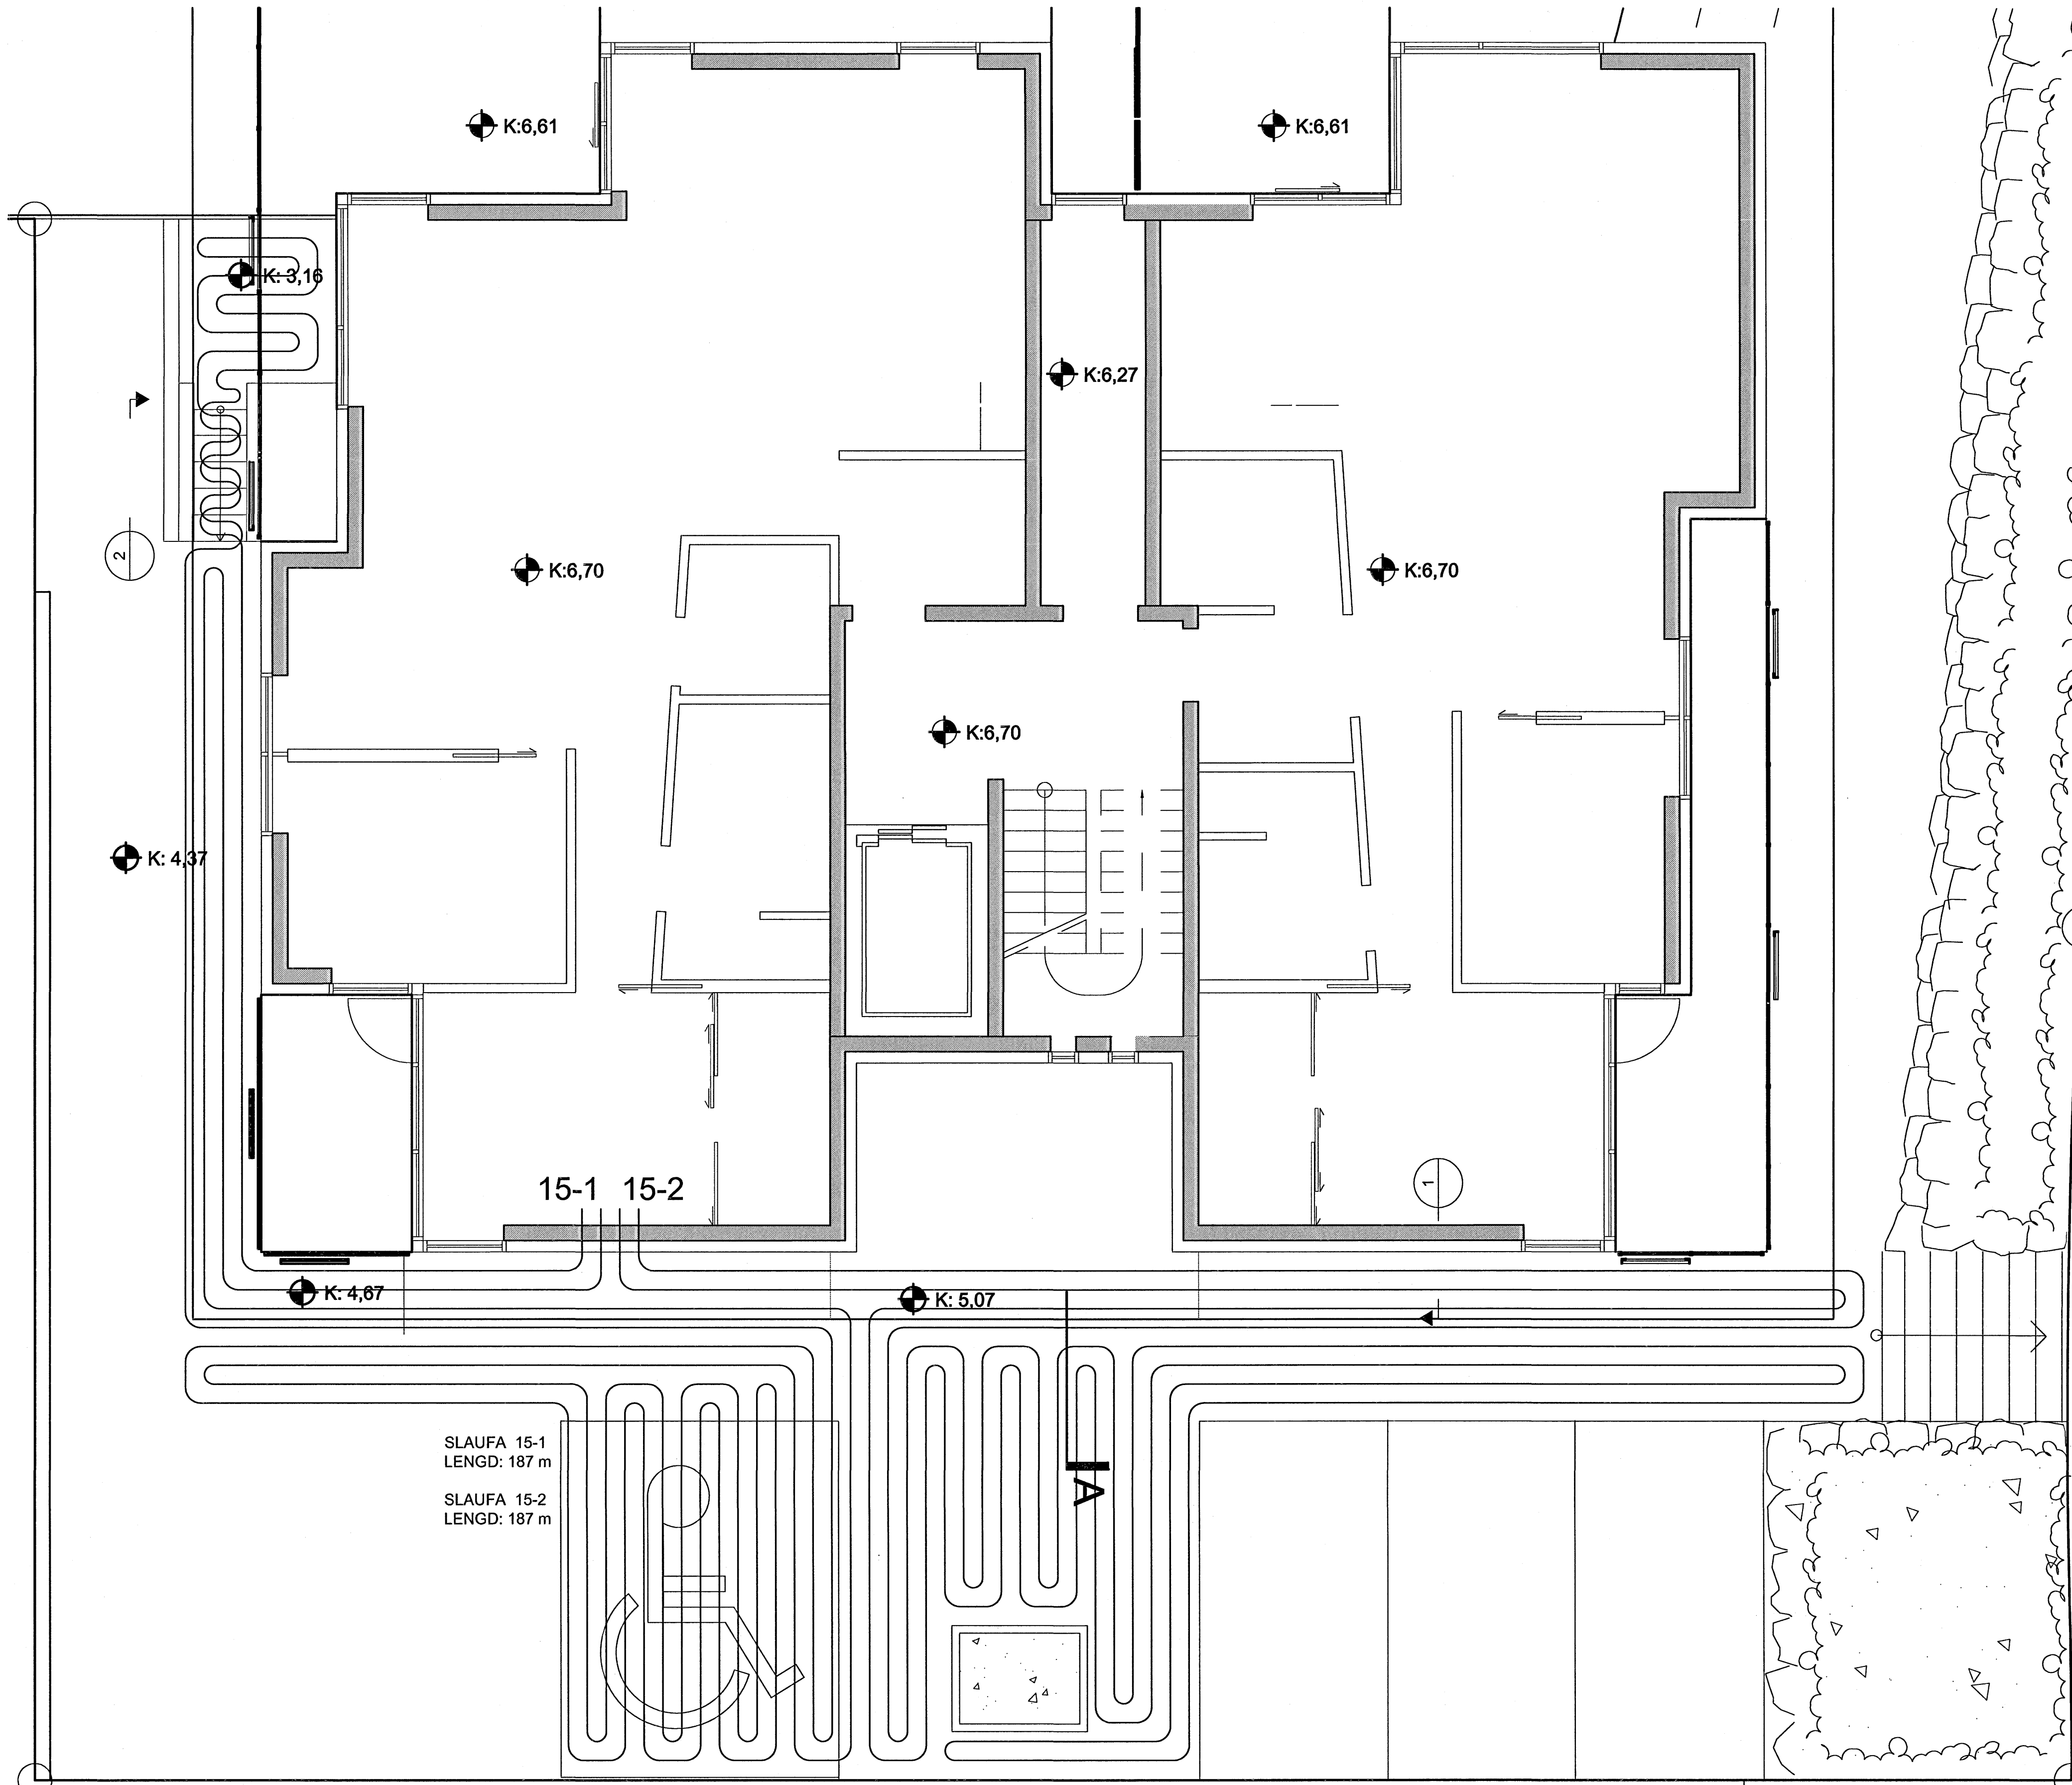

SLAUF 15-1
LENGD: 187 m
SLAUF 15-2
LENGD: 187 m

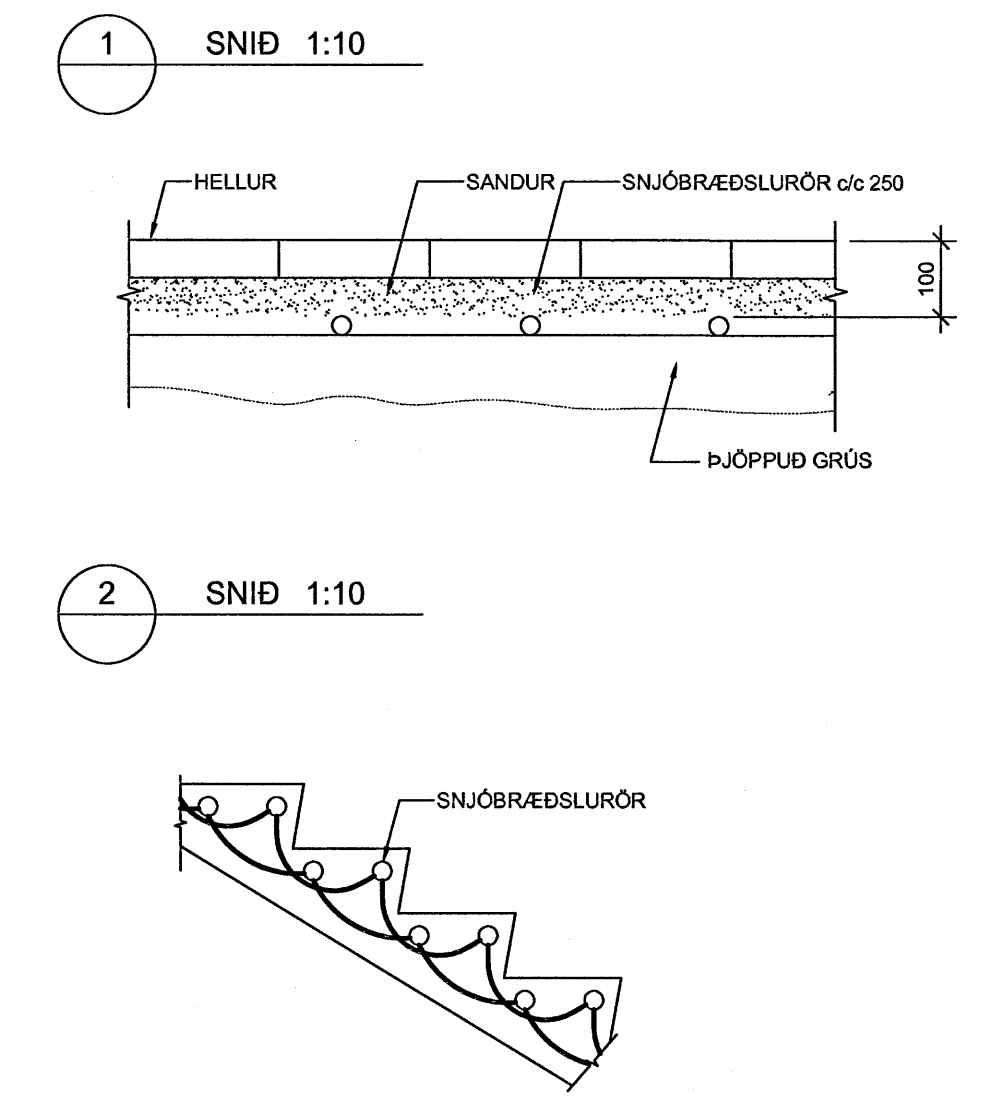


ÁRITUN SAMRÆMINGARHÖNNUNAR
K. 110457-2789

Byggingafræðingur
Aðalfrétt barn
22.11.2005

TILVÍSANIR:
ALMENNAR SKÝRINGAR SJÁ BL. NR. L(15-21)_001

BR. DAGS. BREYTING REKIN. TEKN.
NORÐURBAKKI 15
SNJÓBRÆDSLALÓÐAR

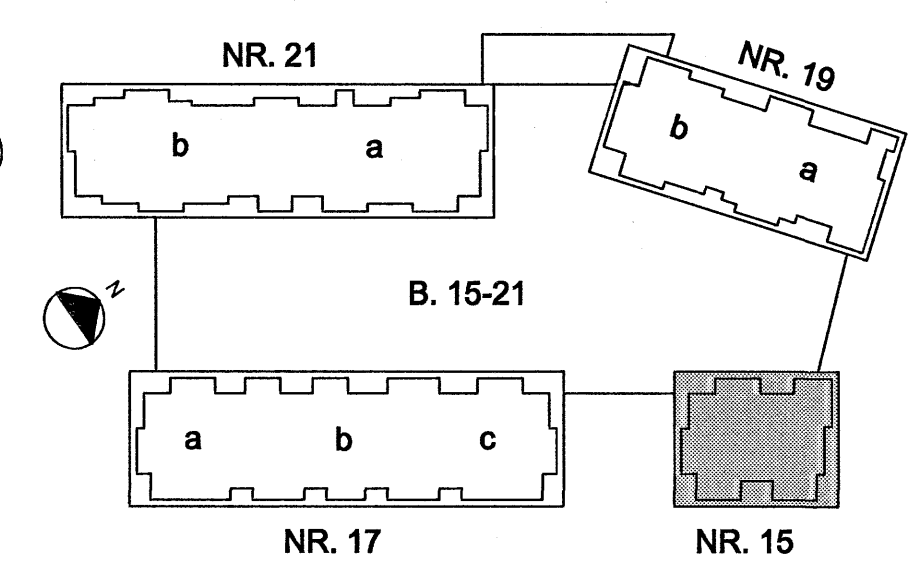

IMV: 1:50/1:10
DAGS: 18.01.2009
HANNAÐ/TEKN: HÖGG
VERNR: 05/04
iAV
VERFAR: JB
SAMBYKKT: *Álfur*
KENNITALA: 130657-4438
TEKN. NR: L(15)_125

Conis
Verkfæðingur
Kennitala: 600105-1409
Lýngahátt 4,
110 Reykjavík
Sími: 517-3099
Netfang: conis@conis.is
Vefvang: www.conis.is