


HÚS 15 - RÚMMYND 1. - 4. HÆÐ - 1:50

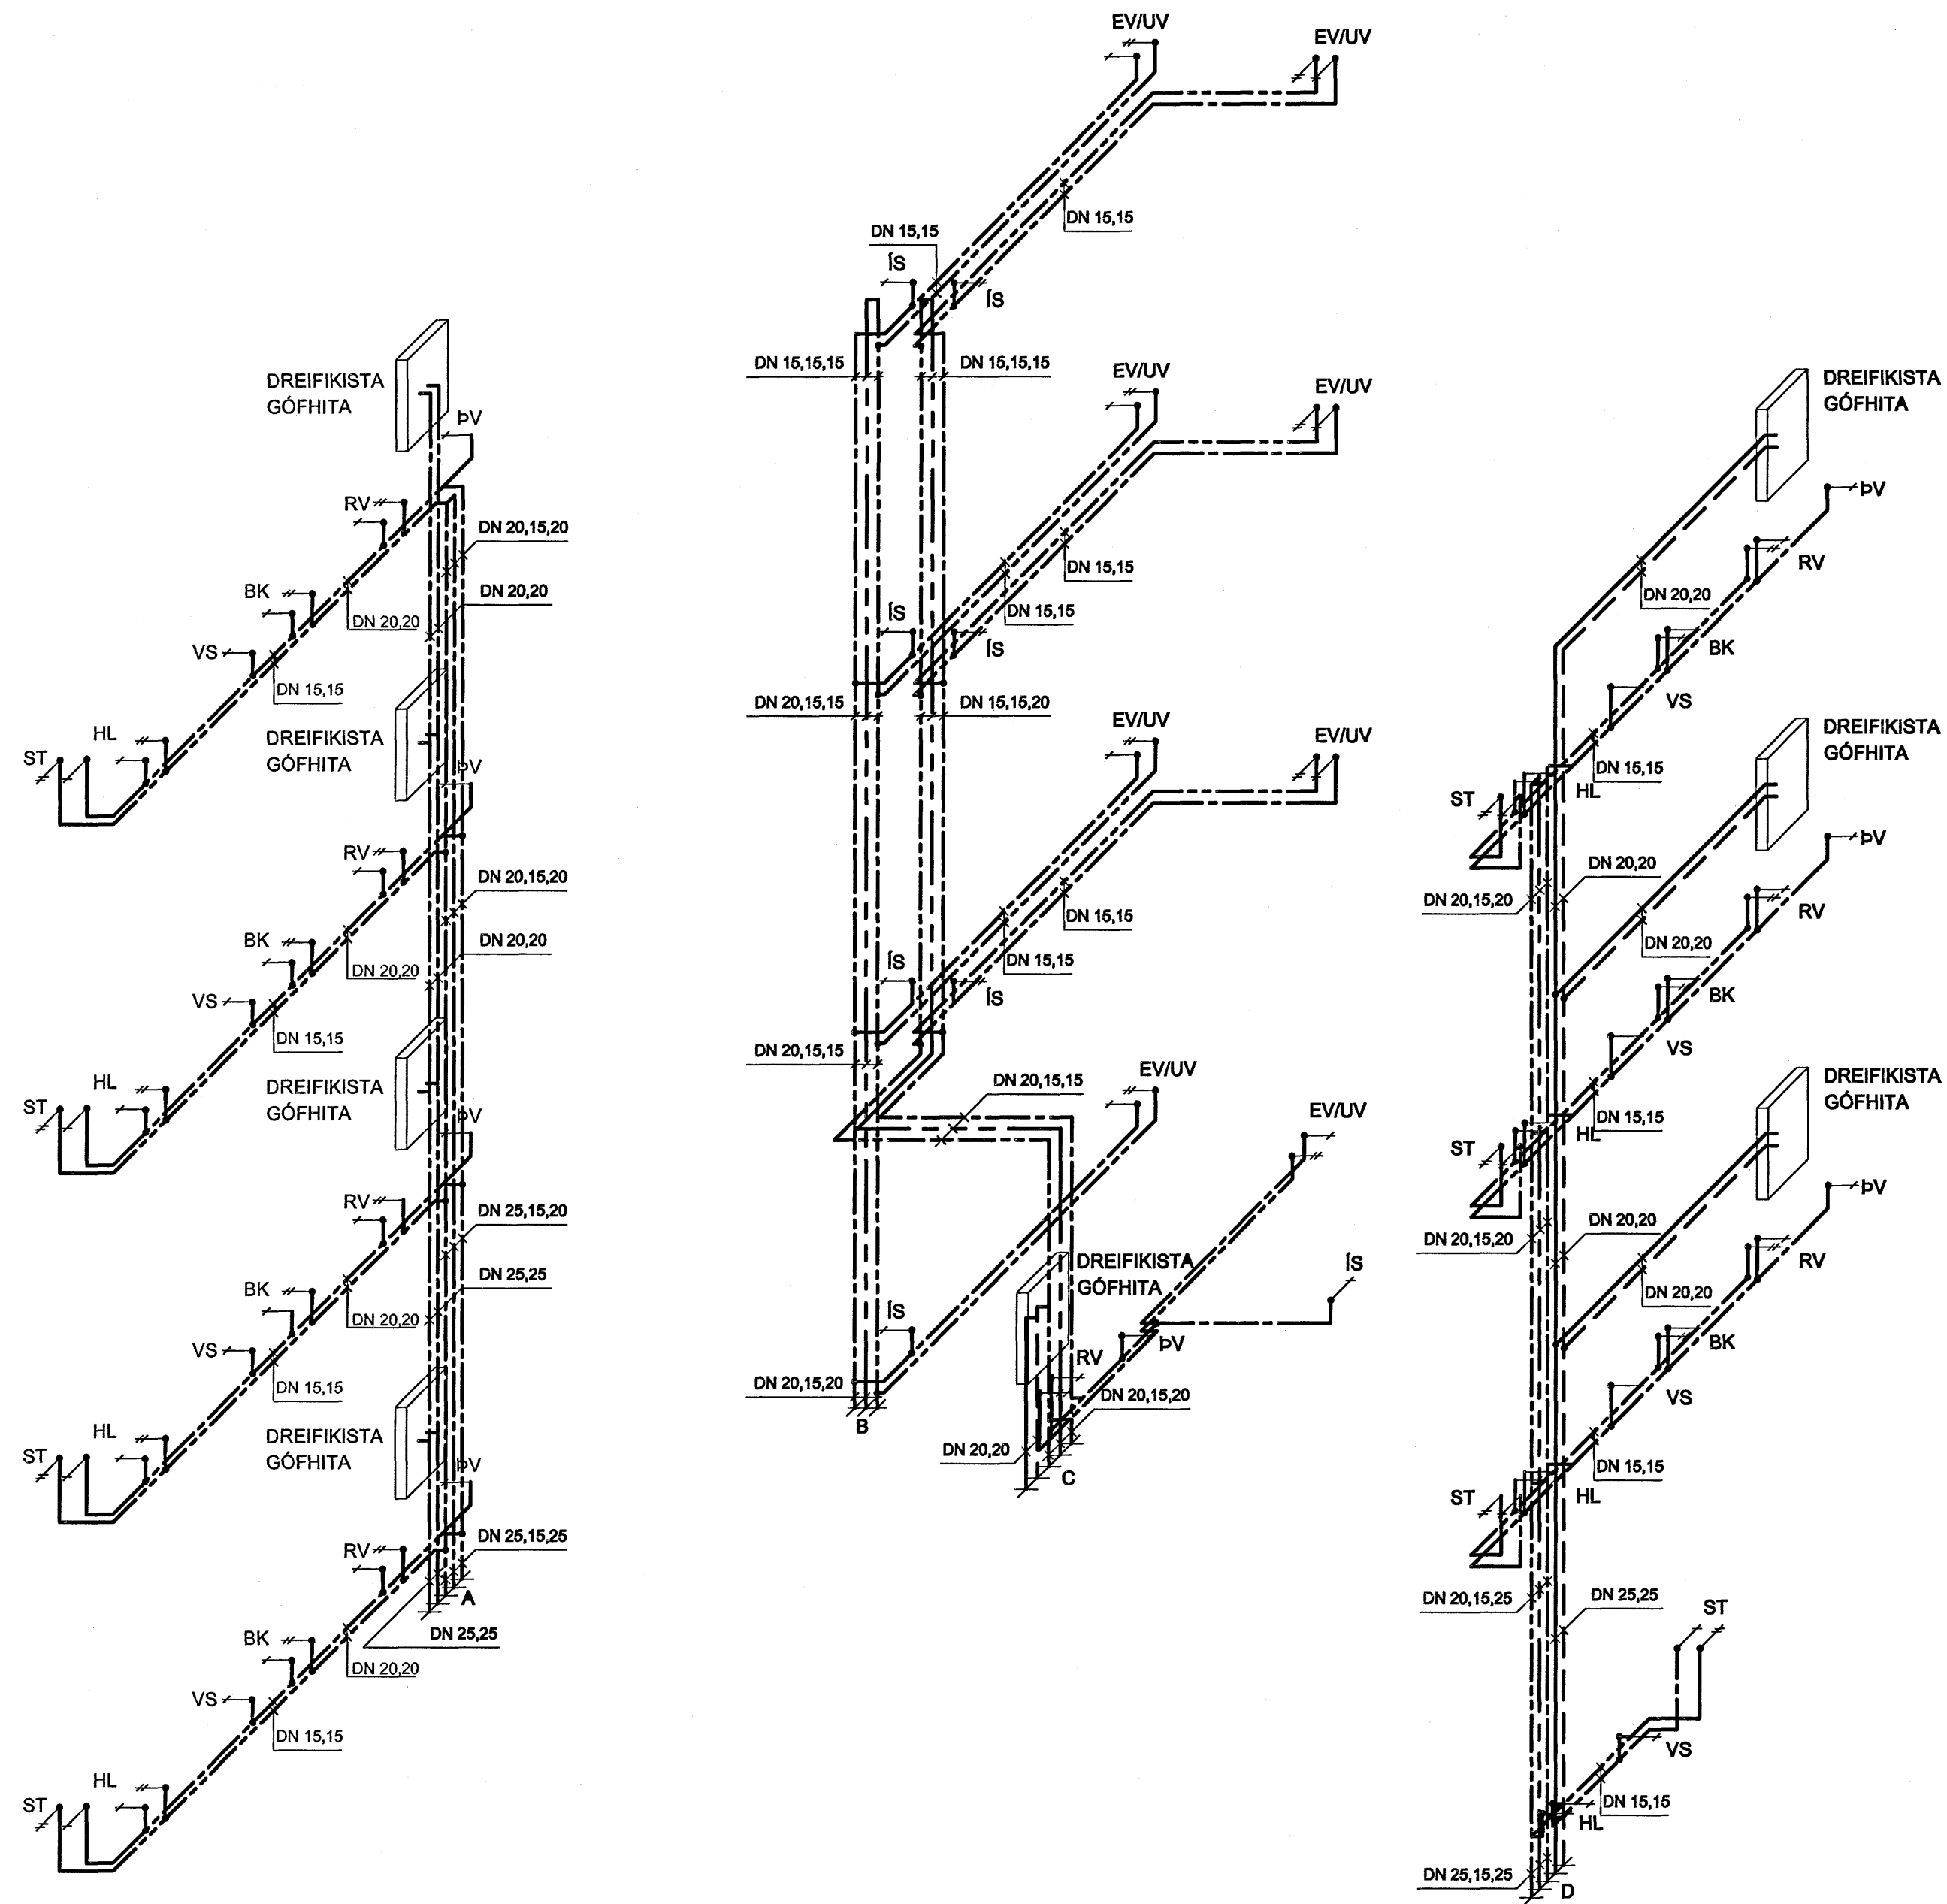

ÁRTUN SAMRÆMINGARHÖNDLUNAR

[Signature]
Kt. 110457-2789

Byggingaáskilríði Hafnarfjarðar
Afgreitt þann
22.11.2006

TILVÍSANIR:


ALMENNAR SKÝRINGAR SJÁ BL. NR. L(15-21)_001
FRÁVEITUKERFI SJÁ BL. NR. L(15-21)_012
NEYSLUVATNS- OG HITAKERFI
GRUNNMÝNDIR SJÁ BL. NR. L(15)_106-109

BR. DAGS. BREYTING REIKN. TEIKN.

NORDURBAKKI 15

ÞRIFA- OG HITAKERFI
RÚMMYNDIR
1. - 4. HÆÐ

MKV.: 1:50
DAGS: 18.01.2006
HANNADTEIKN: ÞÓÞÓ
VERIKN: 05104

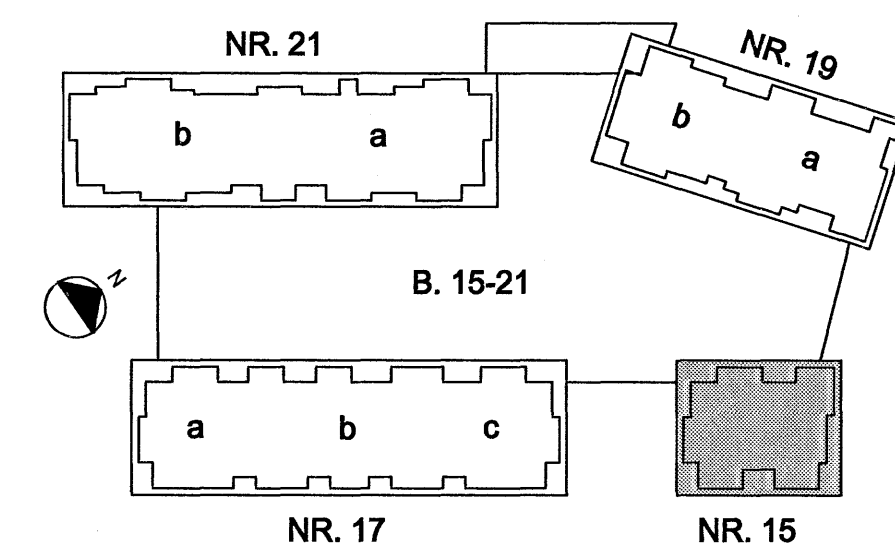

Conis
Verkfæðiráðgjöf

Kennitala: 400105-1400
Lýngata 4,
110 Reykjavík
Sími: 573 3080
Netfang: conis@conis.is
Vefvang: www.conis.is

YFIRFARIR: *[Signature]*
SAMBYGGT: *[Signature]*
KENNITALA: 130051-6429
TEIKN. NR.: L(15)_116