
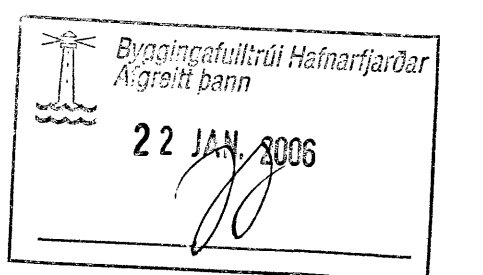


HÚS 15 - RÚMMYND KJALLARA - 1:50

ARTUN SAMRÆMINGARHÖNNUÐAR

[Signature]
Nr. 110-157-2789

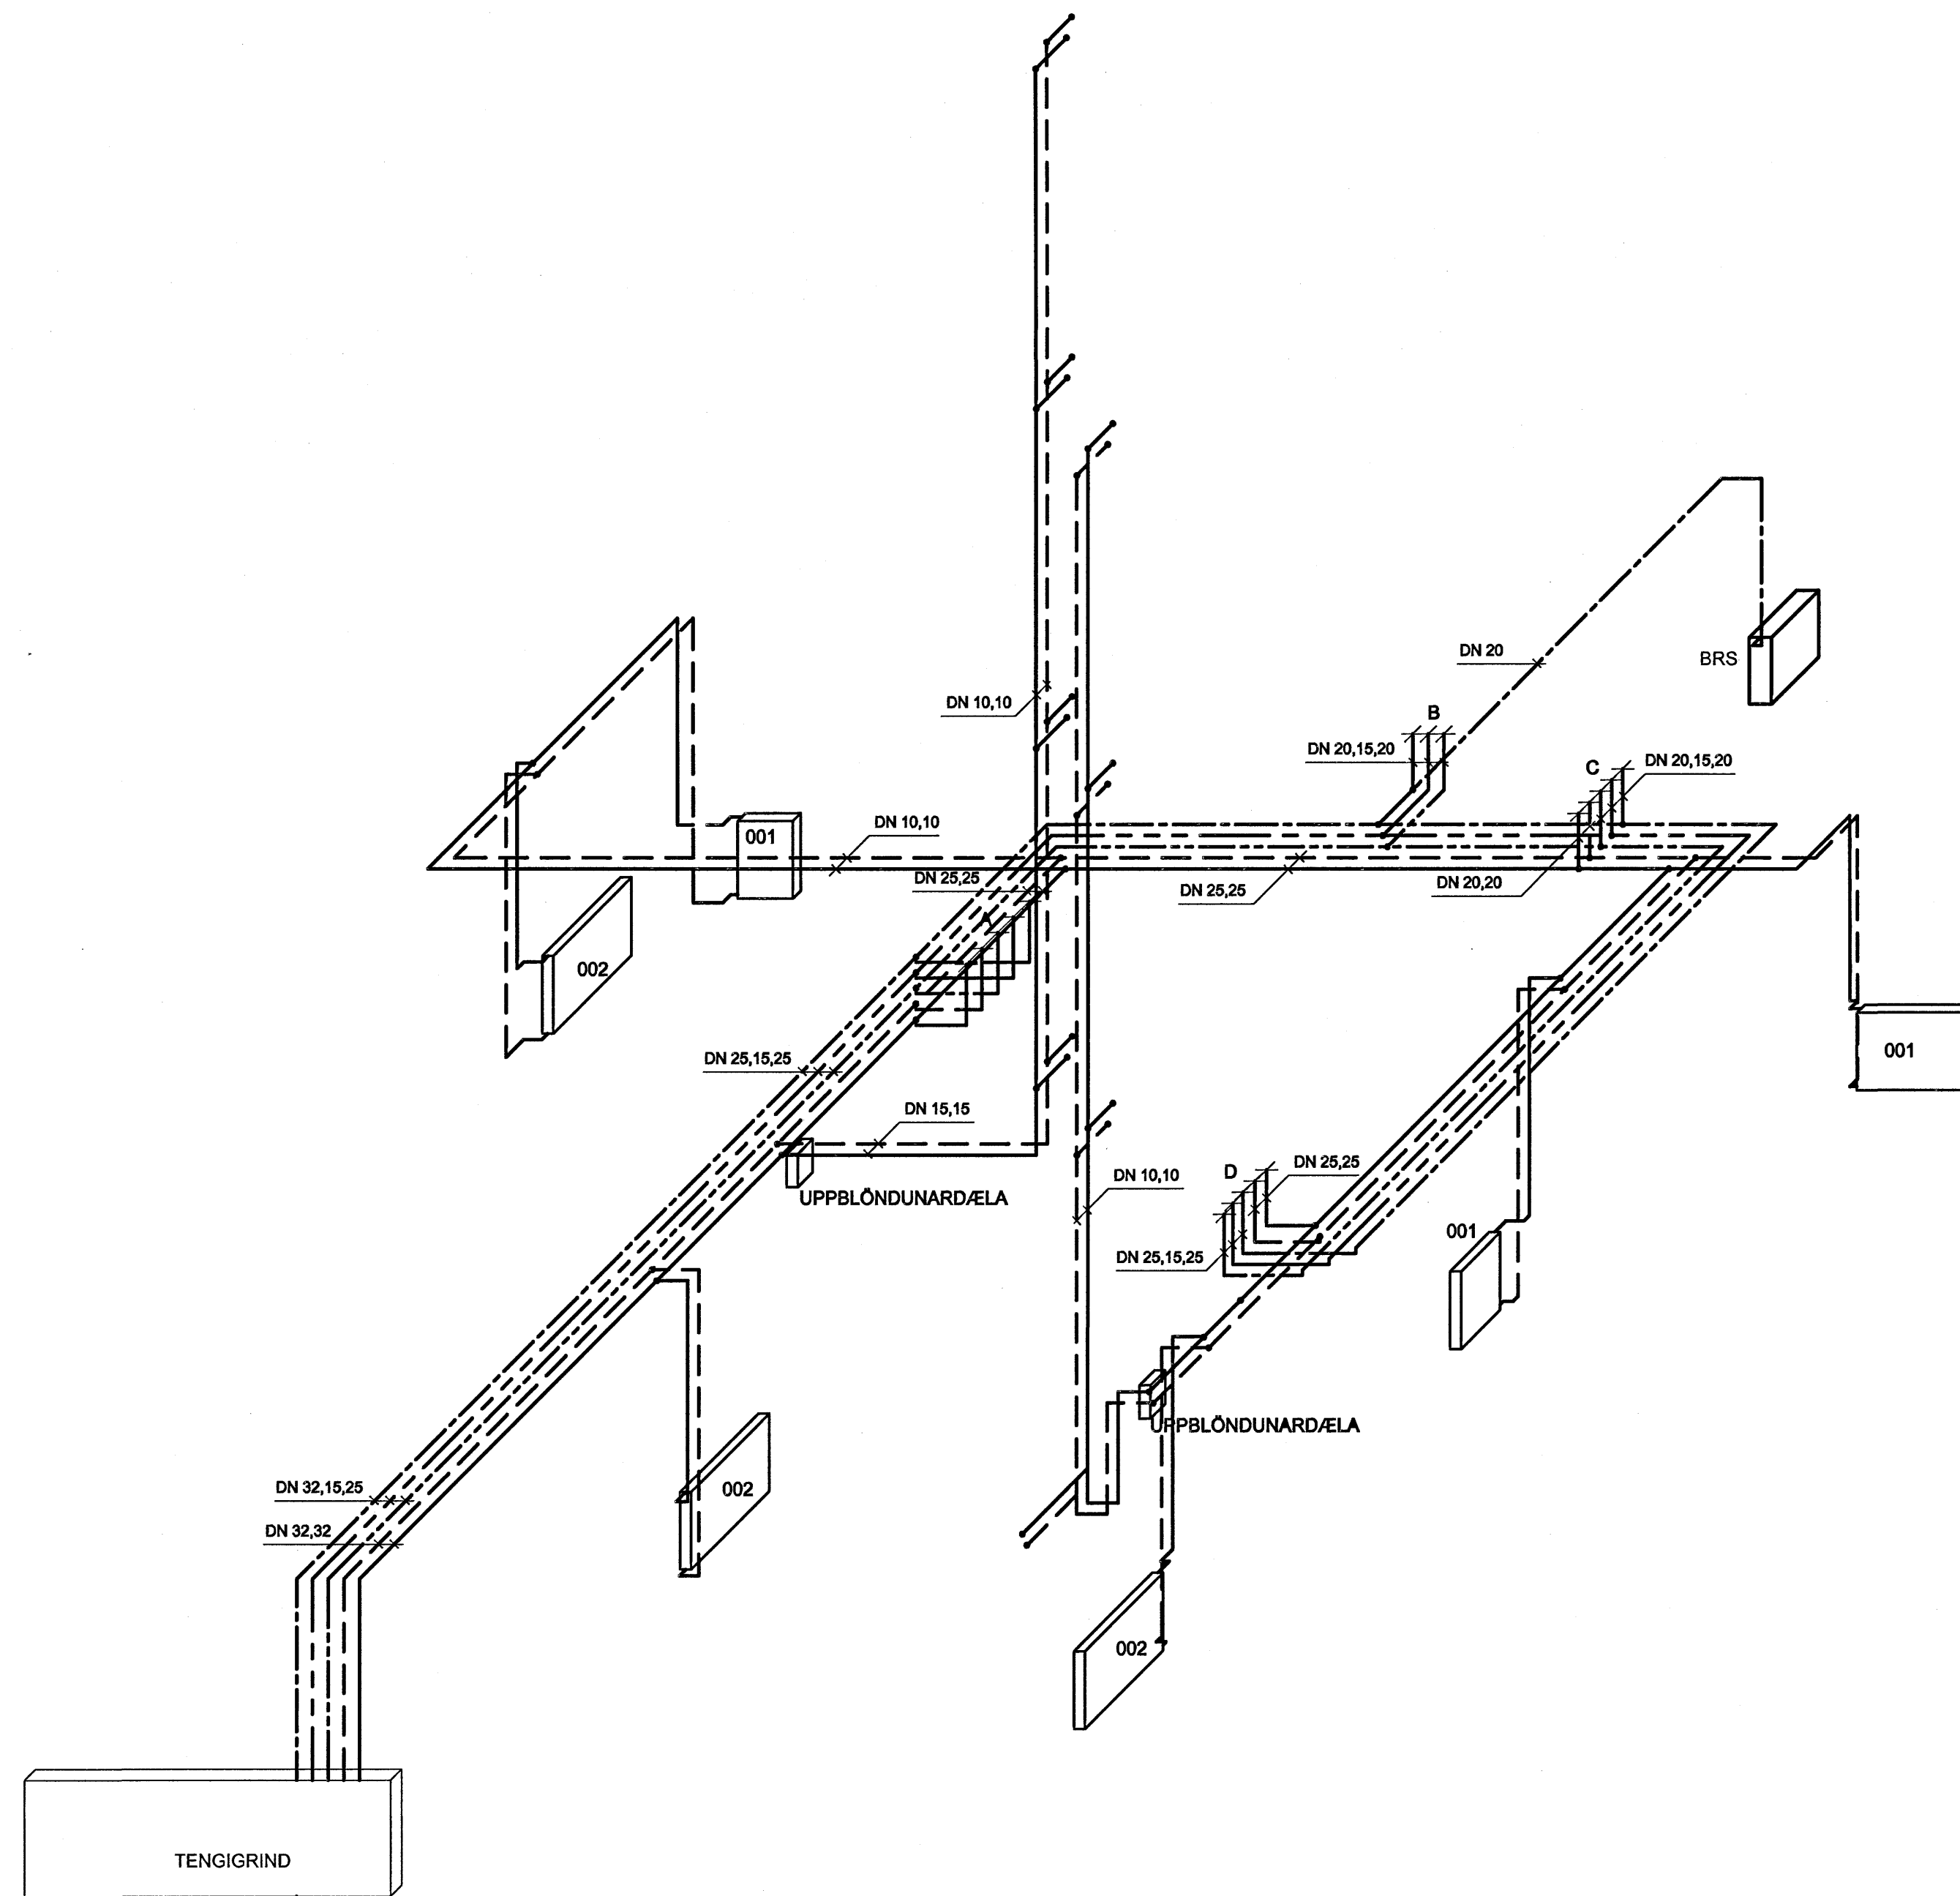

TILVÍSANIR:
 ALMENNAR SKÝRINGAR SJÁ BL. NR. L(15-21)_001
 FRÁVEITUKERFI SJÁ BL. NR. L(15-21)_012
 NEYSLUVATNS- OG HITAKERFI
 GRUNNMYND SJÁ BL. NR. L(15)_105

BR. DAGS. Breyting. REKNI. TEKN.

NORÐURBAKKI 15

PRIFA- OG HITAKERFI

RÚMMYNDIR

KJALLARI

MKV: 1:50

DAGS: 18.01.2006

HANNAÐ/TEKNI: ÞÓGG

VERÐUR: 05104

IAV

YFIRFARIR: J

SAMÞYKKI: *[Signature]*

KENNITALA: 130657-4438

TEKNI.NR. L(15)_115

Conís
Verkfæðing
 Kennitala: 60105-1400
 Lyrsháls 4,
 110 Reykjavík
 Sími: 517 3080
 Sími: 517 3094
 Netfang: conis@conis.is
 Vefang: www.conis.is

