


HÚS 15 - GRUNNMYND 5. HÆÐ - 1:50

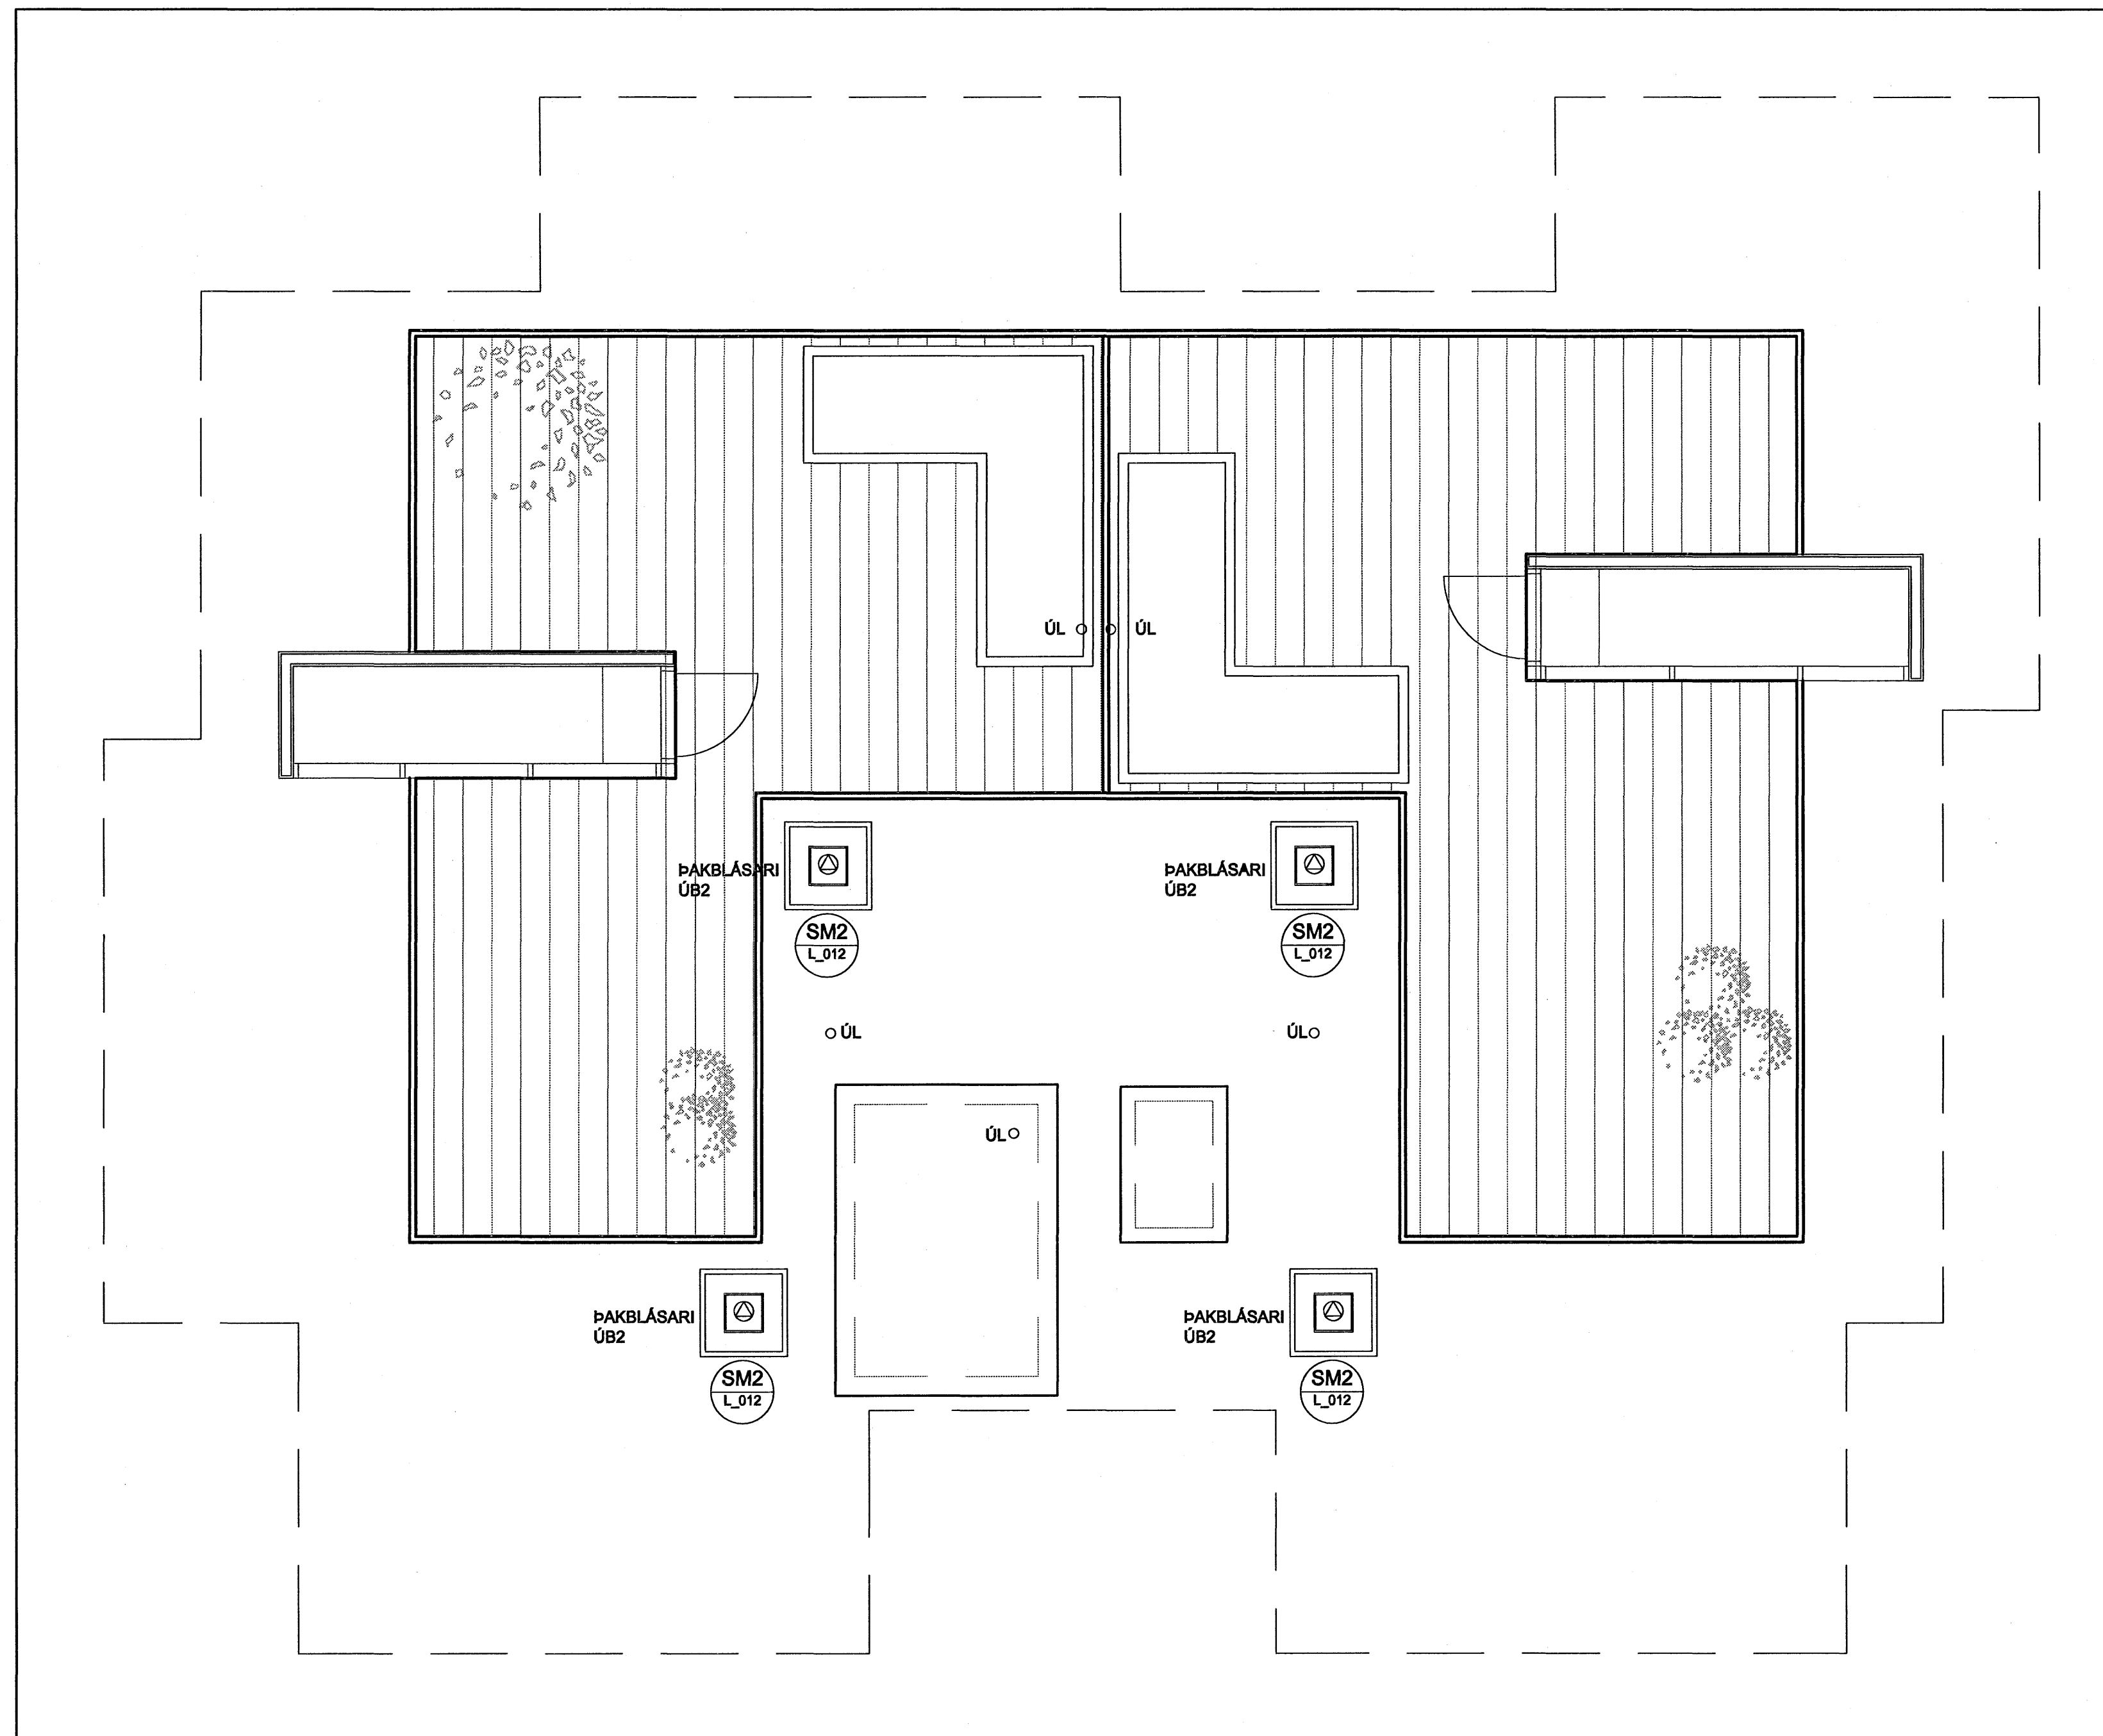


ÁRTUN SAMRÆMINGARÖNNUGAR
 Nr. 110457-2789

Byggingafræðingur
 22. JAN 2008

TILVÍSANIR:
 ALMENNAR SKÝRINGAR SJÁ BL. NR. L(15-21)_001

BR. DAGS. BREYTING. REIKN. TEIKN.
NORÐURBAKKI 15
 PRIFA-, HITA- OG LOFTRÆSIKERFI
 5.HÆÐ
 GRUNNMYND
 MIV: 1:50
 DAGS: 18.01.2008
 HANNAÐATEIKN: HÖGG
 VERKNR: 05104

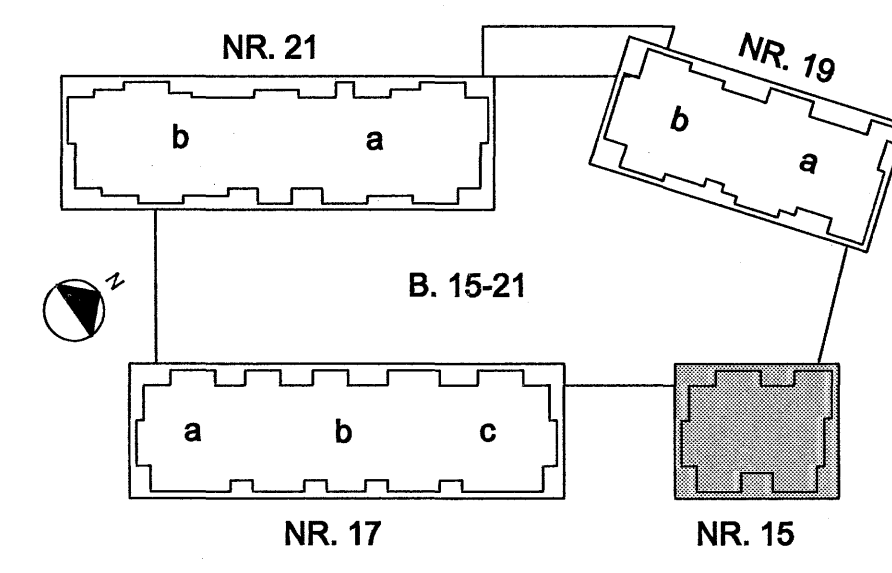

Conis
 Verkfræðisgjöf
 Kennitala: 600105-1400
 Lynghóla 4,
 110 Reykjavík
 Sími: 517 3000
 Þakfóni: 517 3001
 Netfang: conis@conis.is
 Veffang: www.conis.is

YFRFARÐ: JB
 SAMMYKT: *Júlíusson*
 KENNITALA: 130657-4438
 TEIKN NR: L(15)_110