


HÚS 15 - GRUNNMYND KJALLARA - 1:50

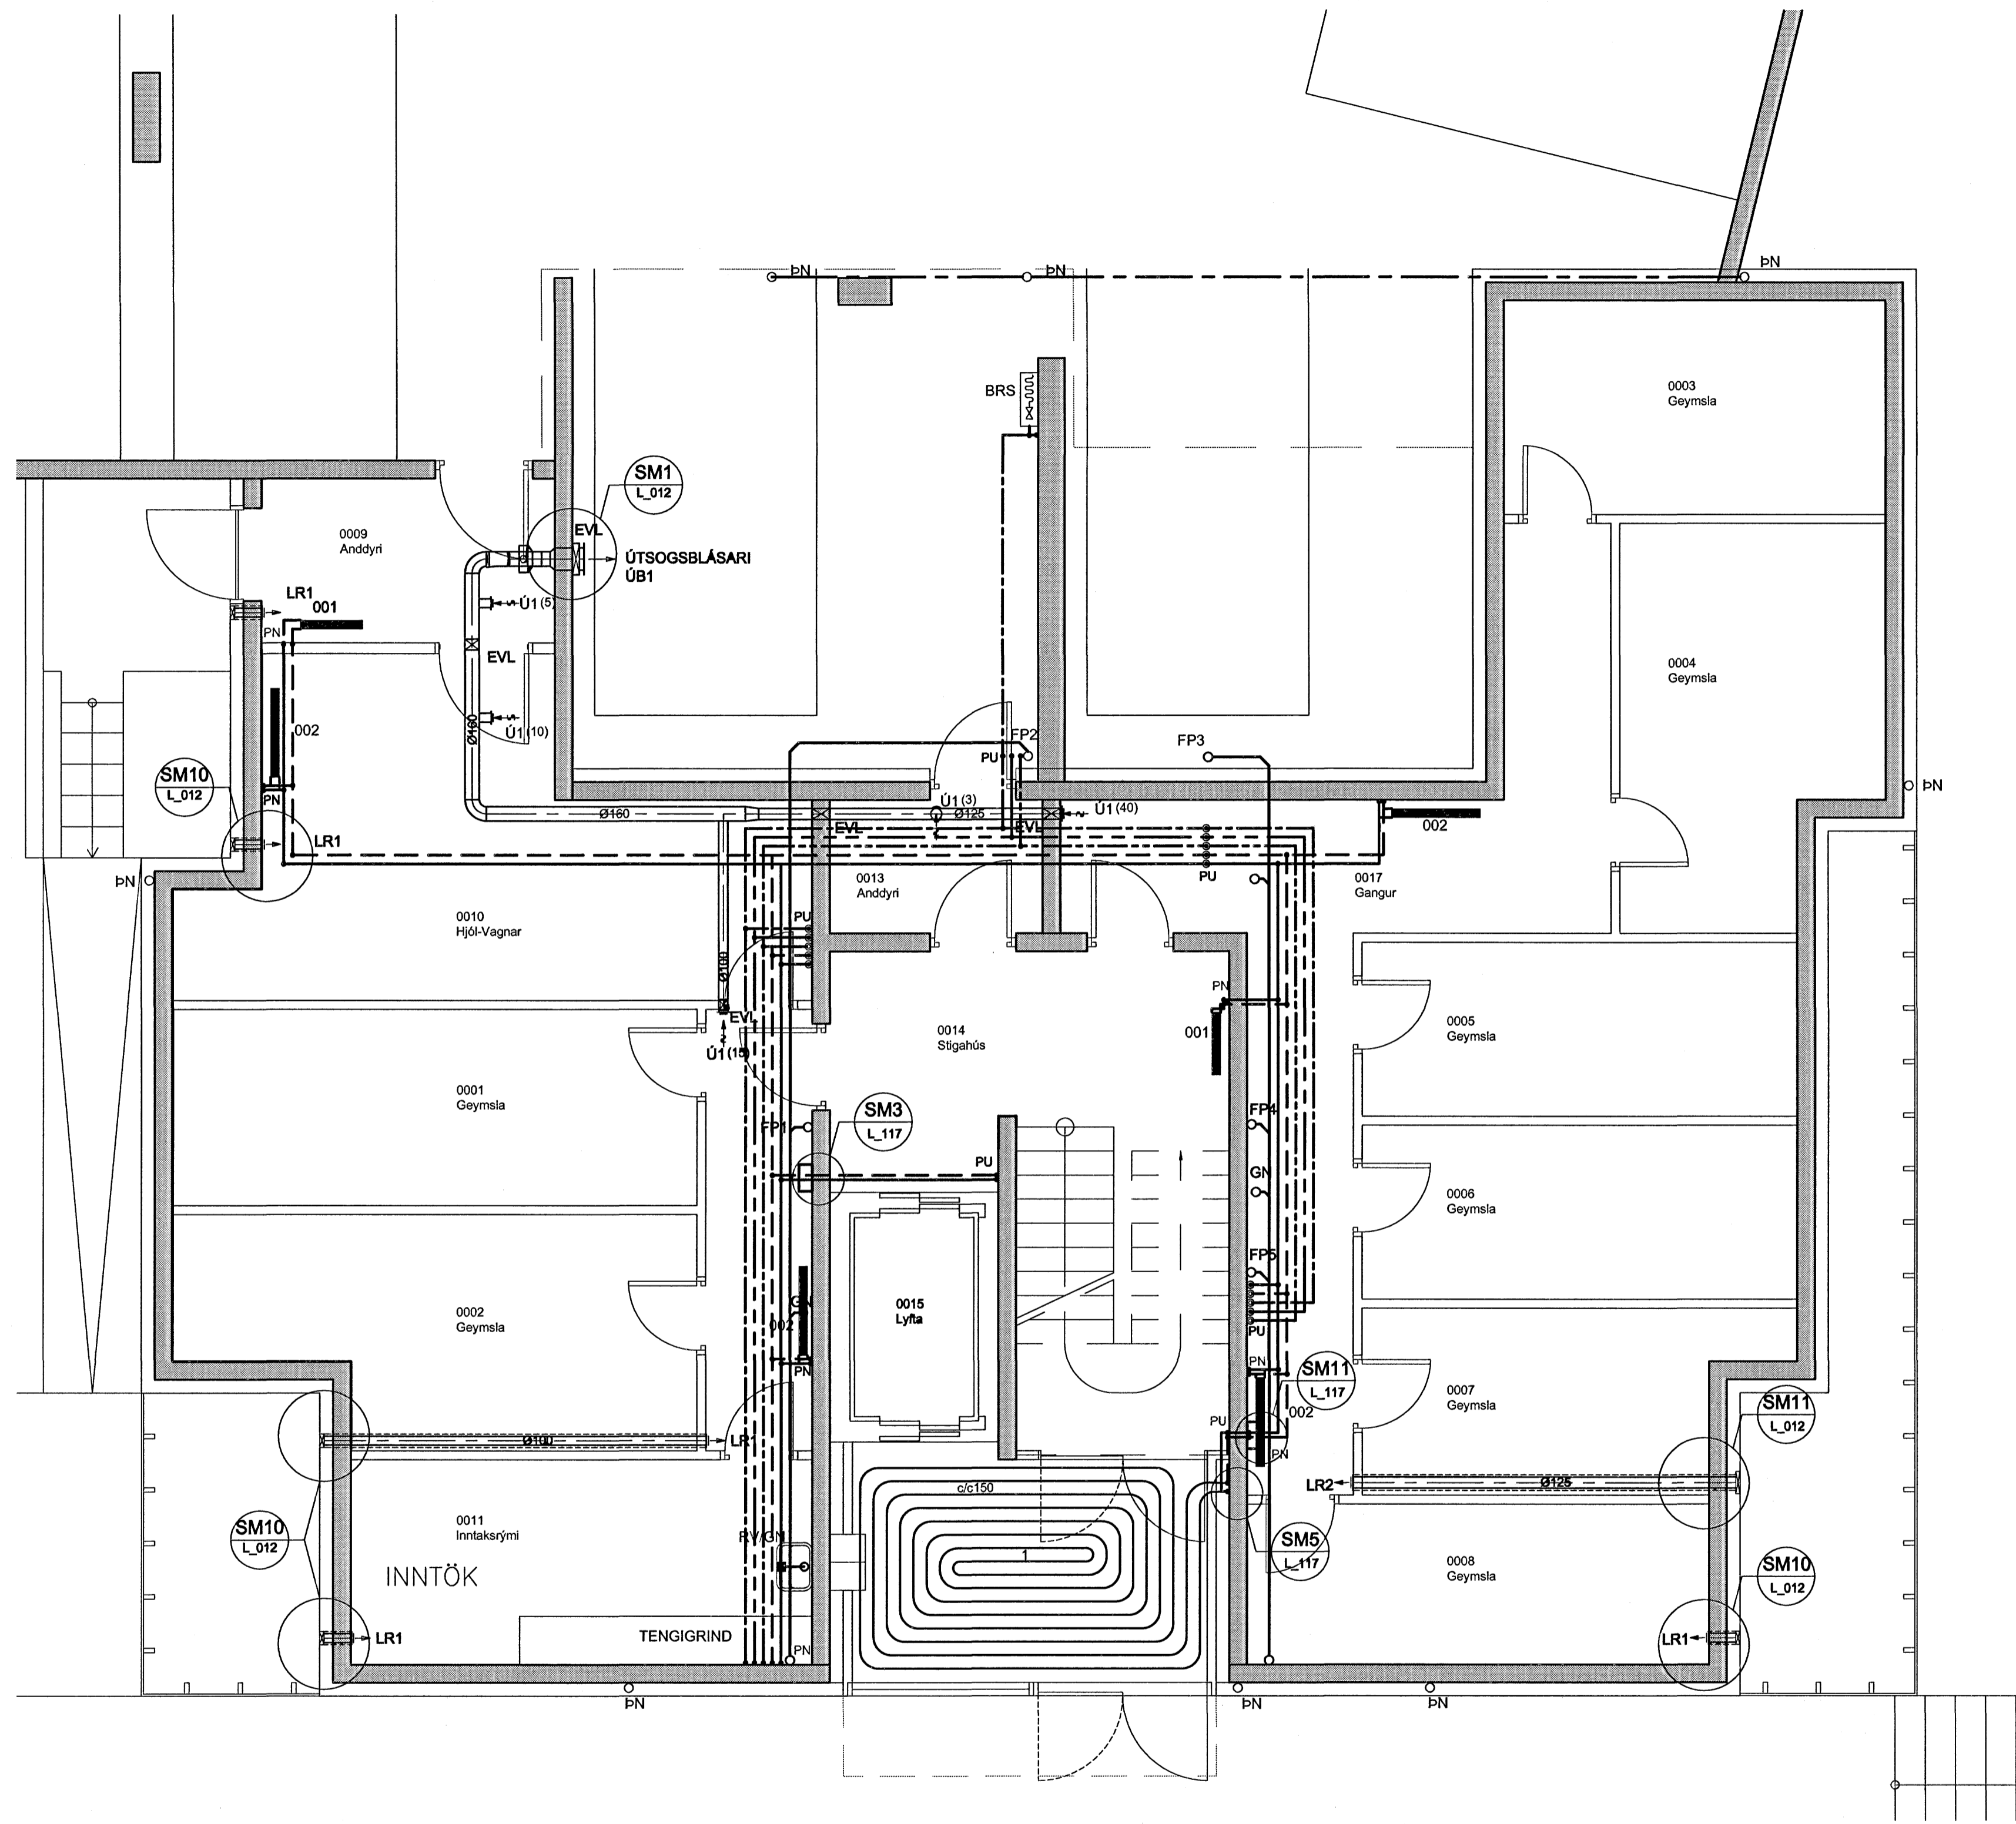


ARITUN SAMRÆMINGARÖNNUNINGAR
 Kt. 110457-2789

Stjórnun og Tækniforvarðun
 22 JAN 2006

TILVÍSANIR:
 ALMENNAR SKÝRINGAR SJÁ BL. NR. L(15-21)_001
 FRÁVEITUKERFI SJÁ BL. NR. L(15-21)_012
 NEYSLUVATNS- OG HITAKERFI
 RÚMMYND SJÁ BL. NR. L(15)_015

OFNASKRÁ:

OFN NR.	REIKN. VARMATAP Watt	HÁMARKS-		VALDIR OFNAR				FJÖLDI OFNA
		HVEÐ mm	LENGD mm	A	B	C	D	
KJALLARI								
001	500	500	700					2
002	1000	700	1000					4

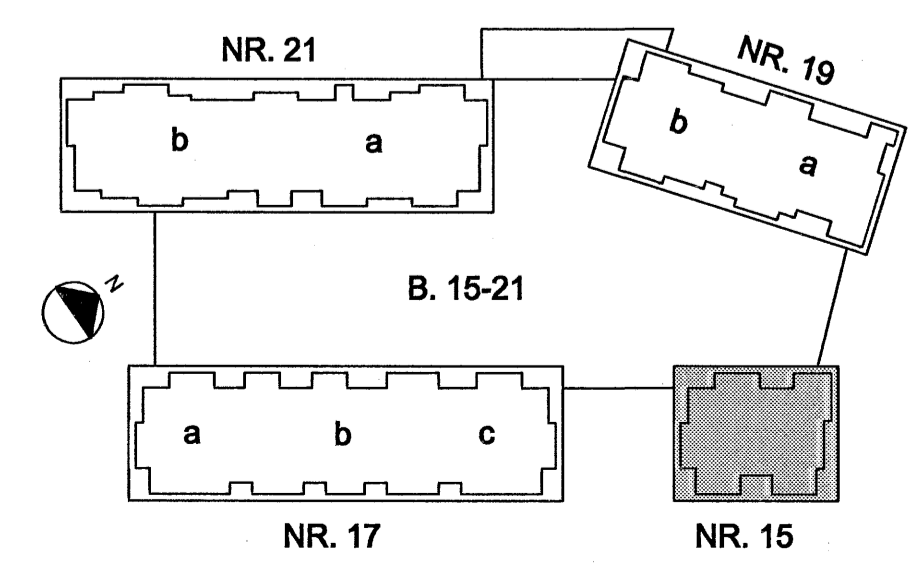

NR. DAGS. BREYTING. REIKN. TEIKN.

NORÐURBAKKI 15
 ÞRIFA-, HITA- OG LOFTRÆSIKERFI
 KJALLARI
 GRUNNMYND

MKV.: 1:50
 DAGS: 18.01.2006
 HANNAÐATEIKN: ÞÓRG
 VERKNR.: 05104

Conis
 Verkfræðisögjaf
 Kennitala: 60105-1400
 Lyngdalur 4,
 110 Reykjavík,
 Sími: 517-3000
 Síðifóni: 517-3001
 Netfang: conis@conis.is
 Veffang: www.conis.is

YFRFAR: JB
 SAMBYKKT: *[Signature]*
 KENNITALA: 130657-4438
 TEIKN NR: L(15)_105