


ÁRITUN SAMPLÆMINGARÞÖNNUNAR
 Nr. 110457-2789

SKYRINGAR:
 F LANGHLID Á KÚLUPLÖTU ÞAR SEM 35X35mm FLEYGUR ER
 SVÆÐI ÞAR SEM KÚLUM OG JÁRNUM Í EFRI BRÚN SLEPPT
 SVÆÐI ÞAR SEM KÚLUM ER SLEPPT

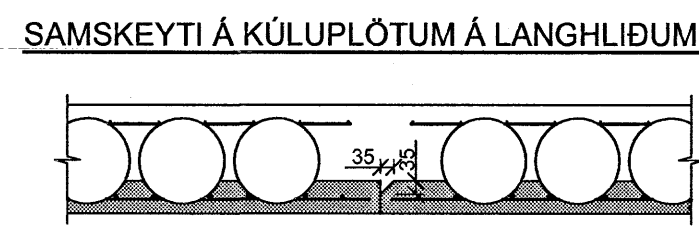


SKÝRINGAR:
 F LANGHLID Á KÚLUPLÖTU ÞAR SEM 35X35mm FLEYGUR ER
 SVÆÐI ÞAR SEM KÚLUM OG JÁRNUM Í EFRI BRÚN SLEPPT
 SVÆÐI ÞAR SEM KÚLUM ER SLEPPT

STEYPA Í KÚLUPLÖTUR:
 BRÓTÞÓLSFLOKKUR: C25/30
 SEMINSMAGN: MINNST 320 kg/m³
 VÁTNSSEMENTSTALA: < 0,50
 HÁMARKSSTEINASTÆRÐ: 25 mm
 LOFTTÍNNIHALD: 5 - 6%
 FJARL. STUBULL LOFTS: < 0,25mm
 LÁGMARKSHULA: 25 mm

22. Júní 2008

TILVÍSANIR:
 BENDING KÚLUPLATNA SJÁ BL. NR. B(19)_360-361

BR. DAGS. BREYTING REKN. TEIKN.
 NORÐURBAKKI 19
 BURÐARVIRKI
 SÉRMYNDIR AF KÚLUPLÖTUR
 PLATA YFIR 4. HÆÐ
 MKV.: 1:50
 DAGS: 18.01.2008
 HANNAÐITEIKN.: HEIÐG
 VERKNR.: 05104

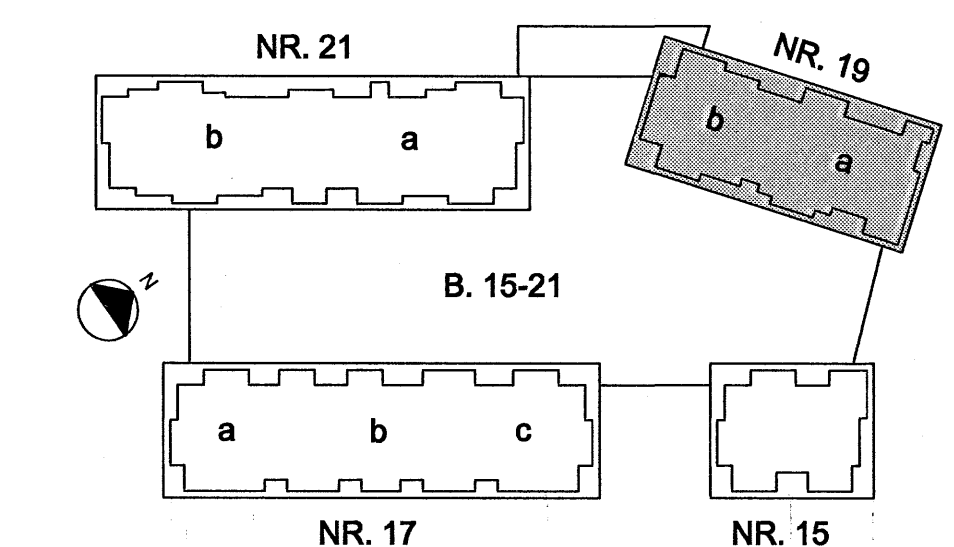

IAV
 YFIRFARID: ÞÓ
 SAMÞYKKT: *Julius B*
 KENNITALA: 130657-443B
 TEIKN. NR.: B(19)_359

Conís
 Verkfæðingagjöf
 Kennitala: 600105-1400
 Lynghóla 4
 110 Reykjavík
 Sími: 517-2000
 Síðifóni: 517-2001
 Netfang: conis@conis.is
 Vefvang: www.conis.is