


ARITUN SAMRÆMINGARÞÖNNUNAR
Kl. 110457-2769

SKYRINGAR:
F LANGHLID Á KÚLUPLÖTU ÞAR SEM 35X35mm FLEYGUR ER
SVÆÐI ÞAR SEM KÚLUM OG JÁRNUM Í EFRI BRÚN SLEPPT
SVÆÐI ÞAR SEM KÚLUM ER SLEPPT

SAMSKEYTI Á KÚLUPLÖTUM Á LANGHLIDUM:

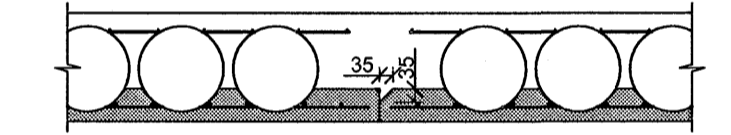

STEYPA Í KÚLUPLÖTUR:
BROTÞOLSFLÖKKUR: C25/30
SEMENTSMAGN: MINNST 320 kg/m³
VATNSSEMENTSTALA: < 0,50
HÁMARKSSTEINASTÆRÐ: 25 mm
LOFTTÍNHÁLD: 5 - 6%
FJÄRL-STUÐULL LOFTS: < 0,25mm
LÁGMARKSHULA: 25 mm

TILVÍSANIR:
BENDING KÚLUPLATNA SJÁ BL.NR. B(19)_360-361

BR. DAGS. BREYTING REIKN. TEIKN.

NORÐURBAKKI 19

BURÐARVIRKI
SÉRMYNDIR AF KÚLUPLÖTUM
PLATA YFIR 4. HÆÐ

MKV.: 1:50
DAGS.: 18.01.2004
HANNAÐ/TEIKN.: HEGG
VERÐNR.: 05104

IAV

Conís
Verfræðisgjöf

YRFARFAR: ÞÓ
SAMÞYKKT: *Guðmundur*
KENNITALA: 130657-4439

Kenndak. 600105-1400
Lynghúsi A,
110 Reykjavík
Sími: 517-3390
Símiheim: 517-3091
Netfang: conis@conis.is
Veffang: www.conis.is

TEIKN.NR. B(19)_358 BR.

