


ARITUN SAMPEMINGARHÖNDUÐAR
Kt. 110157-2789

SJÁ RAFMAGNSTEIKNINGAR
FYRIR INNSTEYPTAR DÓSIR
Í PLÖTUM

SAMSKEYTI Á KÚLUPLÖTUM Á LANGHLIDUM:

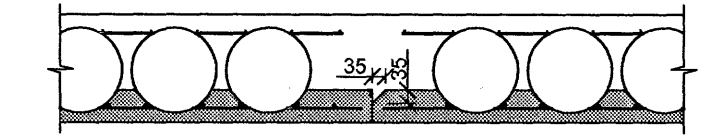

- SKÝRINGAR:**
- F LANGHLID Á KÚLUPLÖTU ÞAR SEM 35X35mm FLEYGUR ER
 - SVÆDI ÞAR SEM KÚLUM OG JÄRNUM Í EFRU BRÚN SLEPPT
 - SVÆDI ÞAR SEM KÚLUM ER SLEPPT

- STEYPA Í KÚLUPLÖTUM:**
- BROTÞOLSFLÖKKUR: C25/30
 - SEMENTSMAGN: MINNST 320 kg/m³
 - VATNSSEMENTSTALA: < 0,50
 - HÁMARKSSTEINASTÆRD: 25 mm
 - LOFTNIHALD: 5 - 6%
 - FJARL-STUÐULL-LOFTS: < 0,25mm
 - LÁGMARKSHULA: 25 mm

TILVÍSANIR:
BENDING KÚLUPLATNA SJÁ BL. NR. B(19)_360-361

BR. DAGS. BREYTING REKN. TEKN.

NORÐURBAKKI 19

BURÐARVIRKI
SÉRMYNDIR AF KÚLUPLÖTUM
PLATA YFIR 2. HÆÐ

MKV.: 1:50
DAGS: 18.01.2008
HANNAÐATEKN.: HEGG
VERNRN.: 05104

IAV
Kennitala: 600105-1400
Lýngata 4,
110 Reykjavík
Sími: 517-2000
Síðafóni: 517-2001
Netfang: conis@conis.is
Veffang: www.conis.is

Conis
Verkfræðisráðgjöf

YFIRFARIR: pÓ
SAMBYKKT: *Julius*
KENNITALA: 130687-4438
TEKNI. NR.: B(19)_355

