


ARTUN SAMRÆMINGARHÖNNUBAR  
Kt. 110457-2709

SKYRINGAR:  
F LANGHLID Á KÜLUPLÖTU ÞAR SEM 35X35mm FLEYGUR ER  
SVÆÐI ÞAR SEM KÜLUM OG JÄRNUM Í EFRI BRÚN SLEPPT  
SVÆÐI ÞAR SEM KÜLUM ER SLEPPT

SAMSKEYTI Á KÜLUPLÖTUM Á LANGHLIDUM:

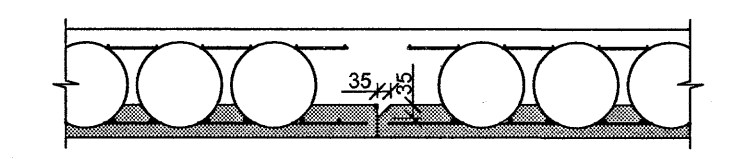

STEYPA Í KÜLUPLÖTUR:  
BRÖTPOLSFLOKKUR: C25/30  
SEMENTSMAGN: MINNST 320 kg/m³  
VATNSSEMENTSTALA: < 0,50  
HÁMARKSSTEINASTÆRD: 25 mm  
LOFTNIHÁLD: 5 - 6%  
FJARL-STUÐULL LOFTS: < 0,25mm  
LÁGMARKSHULA: 25 mm

TILVÍSANIR:  
BENDING KÜLUPLATNA... SJÁ BL- NR- B(19)-360-361

BR. DAGS. BREYTING REIKN. TEIKN

**NORDURBAKKI 19**  
BURDARVIRKI  
SÉRMYNDIR AF KÜLUPLÖTUM  
PLATA YFIR 1. HÆÐ

MKV.: 1:50  
DAGS: 18.01.2004  
HANNADEIKN.: HEGGG  
VERKJAL: 05104

**Conis**  
Verkfæðinggjöf  
Kennitala: 600105-1400  
Lýngisúla 4  
110 Reykjavík  
Sími: 517-0380  
Netfang: conis@conis.is  
Veffang: www.conis.is

YFRFARIR: pÓ  
SAMBYKKT: *Schulz*  
KENNITALA: 130657-4438

TEIKN. NR. B(19)\_353

