


ÁRITUN SAMRÆMINDARHÖNDUNAR  
Kt. 110457-2789

**SJÁ RAFMAGNSTEIKNINGAR FYRIR INNSTEYPTAR DÓSIR Í PLÖTUM**

**SAMSKEYTI Á KÚLUPLÖTUM Á LANGHLIDUM:**

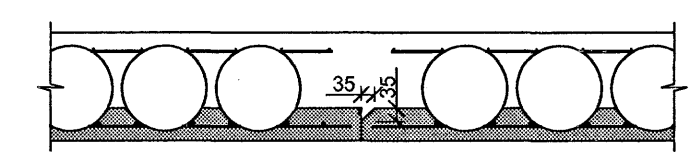


- SKÝRINGAR:**
- F LANGHLID Á KÚLUPLÖTU ÞAR SEM 35X35mm FLEYGUR ER
  - SVÆDI ÞAR SEM KÜLUM OG JÄRNUM Í EFRRI BRÚN SLEPPT
  - SVÆDI ÞAR SEM KÜLUM ER SLEPPT

- STEYPA Í KÚLUPLÖTUR:**
- BRÖTÞOLSFLÖKKUR: C25/30
  - SEMENTSMAGN: MINNST 320 kg/m³
  - VATNSSEMENTSTALA: < 0,50
  - HÁMARKSSTEINASTÆRÐ: 25 mm
  - LOFTINNHÁLD: 5 - 6%
  - FJÄRL. STUÐULL LOFTS: < 0,25mm
  - LÁGMARKSHULA: 25 mm

Byggingafræðilífráfræðingur  
Áfgreitt þann  
22. JUN. 2006

TILVÍSANIR:  
BENDING KÚLUPLATNA ..... SJÁ B: NR. B(19)\_360-361

BR. DAGS. Breyting REIKN. TEIKN.  
**NORÐURBAKKI 19**  
BURÐARVIRKI  
SÉRMYNDIR AF KÚLUPLÖTUM  
PLATA YFIR 1. HÆÐ  
MKV.: 1:50  
DAGS.: 18.01.2006  
HANNAÐ/TEIKN.: HEIÐG  
VEROÐNR.: 05104

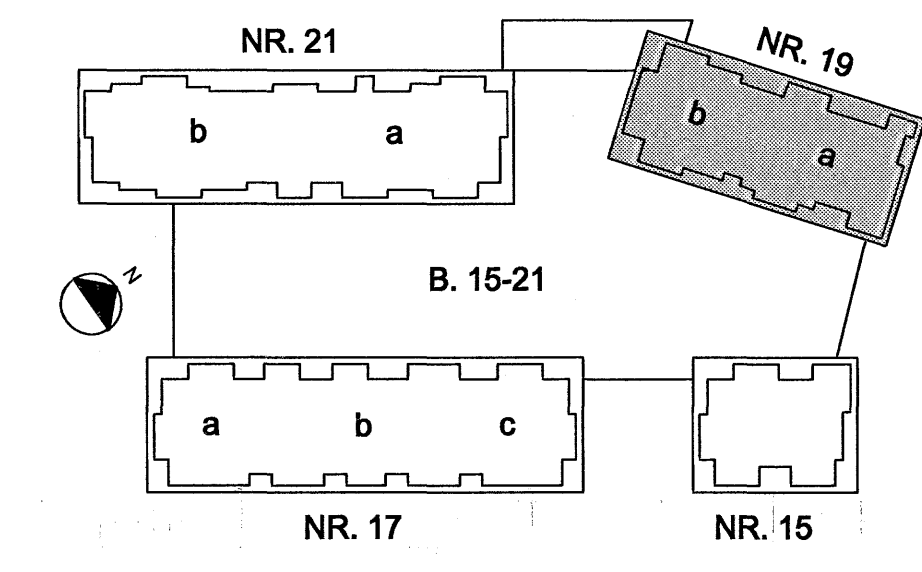

**Conis**  
Verkfræðiráðgjöf  
Kornakata 4, 600105-1400  
Lýngata 4, 110 Reykjavík  
Sími: 517-3008  
Sími: 517-3001  
Netfang: conis@conis.is  
Vefur: www.conis.is