


ARITUN SAMRÆMINGARHÖNDLUNGAR

 Kk. 110457-2789

**SJÁ RAFMAGNSTEIKNINGAR
 FYRIR INNSTEYPTAR DÓSIR
 Í PLÖTUM**

SAMSKEYTI Á KÚLUPLÖTUM Á LANGHLIDUM:

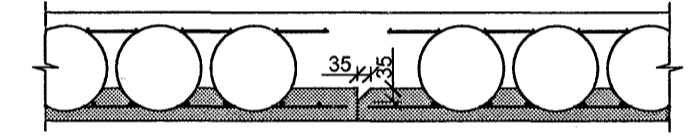

- SKÝRINGAR:**
- F LANGHLID Á KÚLUPLÖTU ÞAR SEM 35x35mm FLEYGUR ER
 - SVÆDI ÞAR SEM KÚLUM OG JÄRNUM Í EFRI BRÚN SLEPPT
 - SVÆDI ÞAR SEM KÚLUM ER SLEPPT

- STEYPA Í KÚLUPLÖTUR:**
- BROTÞÓLSFLOKKUR: C25/30
 - SEMENTSMAGN: MINNST 320 kg/m³
 - VATNSSEMENTSTALA: < 0,50
 - HÄRMARKSSTEINASTÆRD: 25 mm
 - LOFTINNHÁLD: 5 - 8%
 - FJÄRL STUÐULL LOFTS: < 0,25mm
 - LÄGMARKSHULA: 25 mm

*Þingvallavegur 11 Hafnarvárdar
 Alingri þinn*

 22.11.2005

TILVÍSANIR:
 BENDING KÚLUPLATNA SJÁ BL. NR. B(19)_360-361

BR. DAGS. BREYTING REIKN. TEKN.

NORÐURBAKKI 19
 BURÐARVIRKI
 SÉRMYNDIR AF KÚLUPLÖTUM
 PLATA YFIR KJALLARA

MAK: 1:50
 DAGS: 18.01.2006
 HANNAÐITEKNI: HEÐG
 VERKNR: 05104

Conis
 Verkfræðiráðgjöf
 Kennitala: 600105-1400
 Lynghóla 4
 110 Reykjavík
 Sími: 517 3390
 Síðifóni: 517 3391
 Netfang: conis@conis.is
 Vefvang: www.conis.is

YFIRFARID: ÞÓ
 SAMBYKKT:
 KENNITALA: 13067-6638
 TEKNI NR. B(19)_360 BR.

