



HÚS 19b - PLATA YFIR 4. HÆÐ (ÞAKVIRKI) - 1:50

ÁRTUN SAMRÆMINGARHÖNNUÐAR
 Nr. 110457-2789

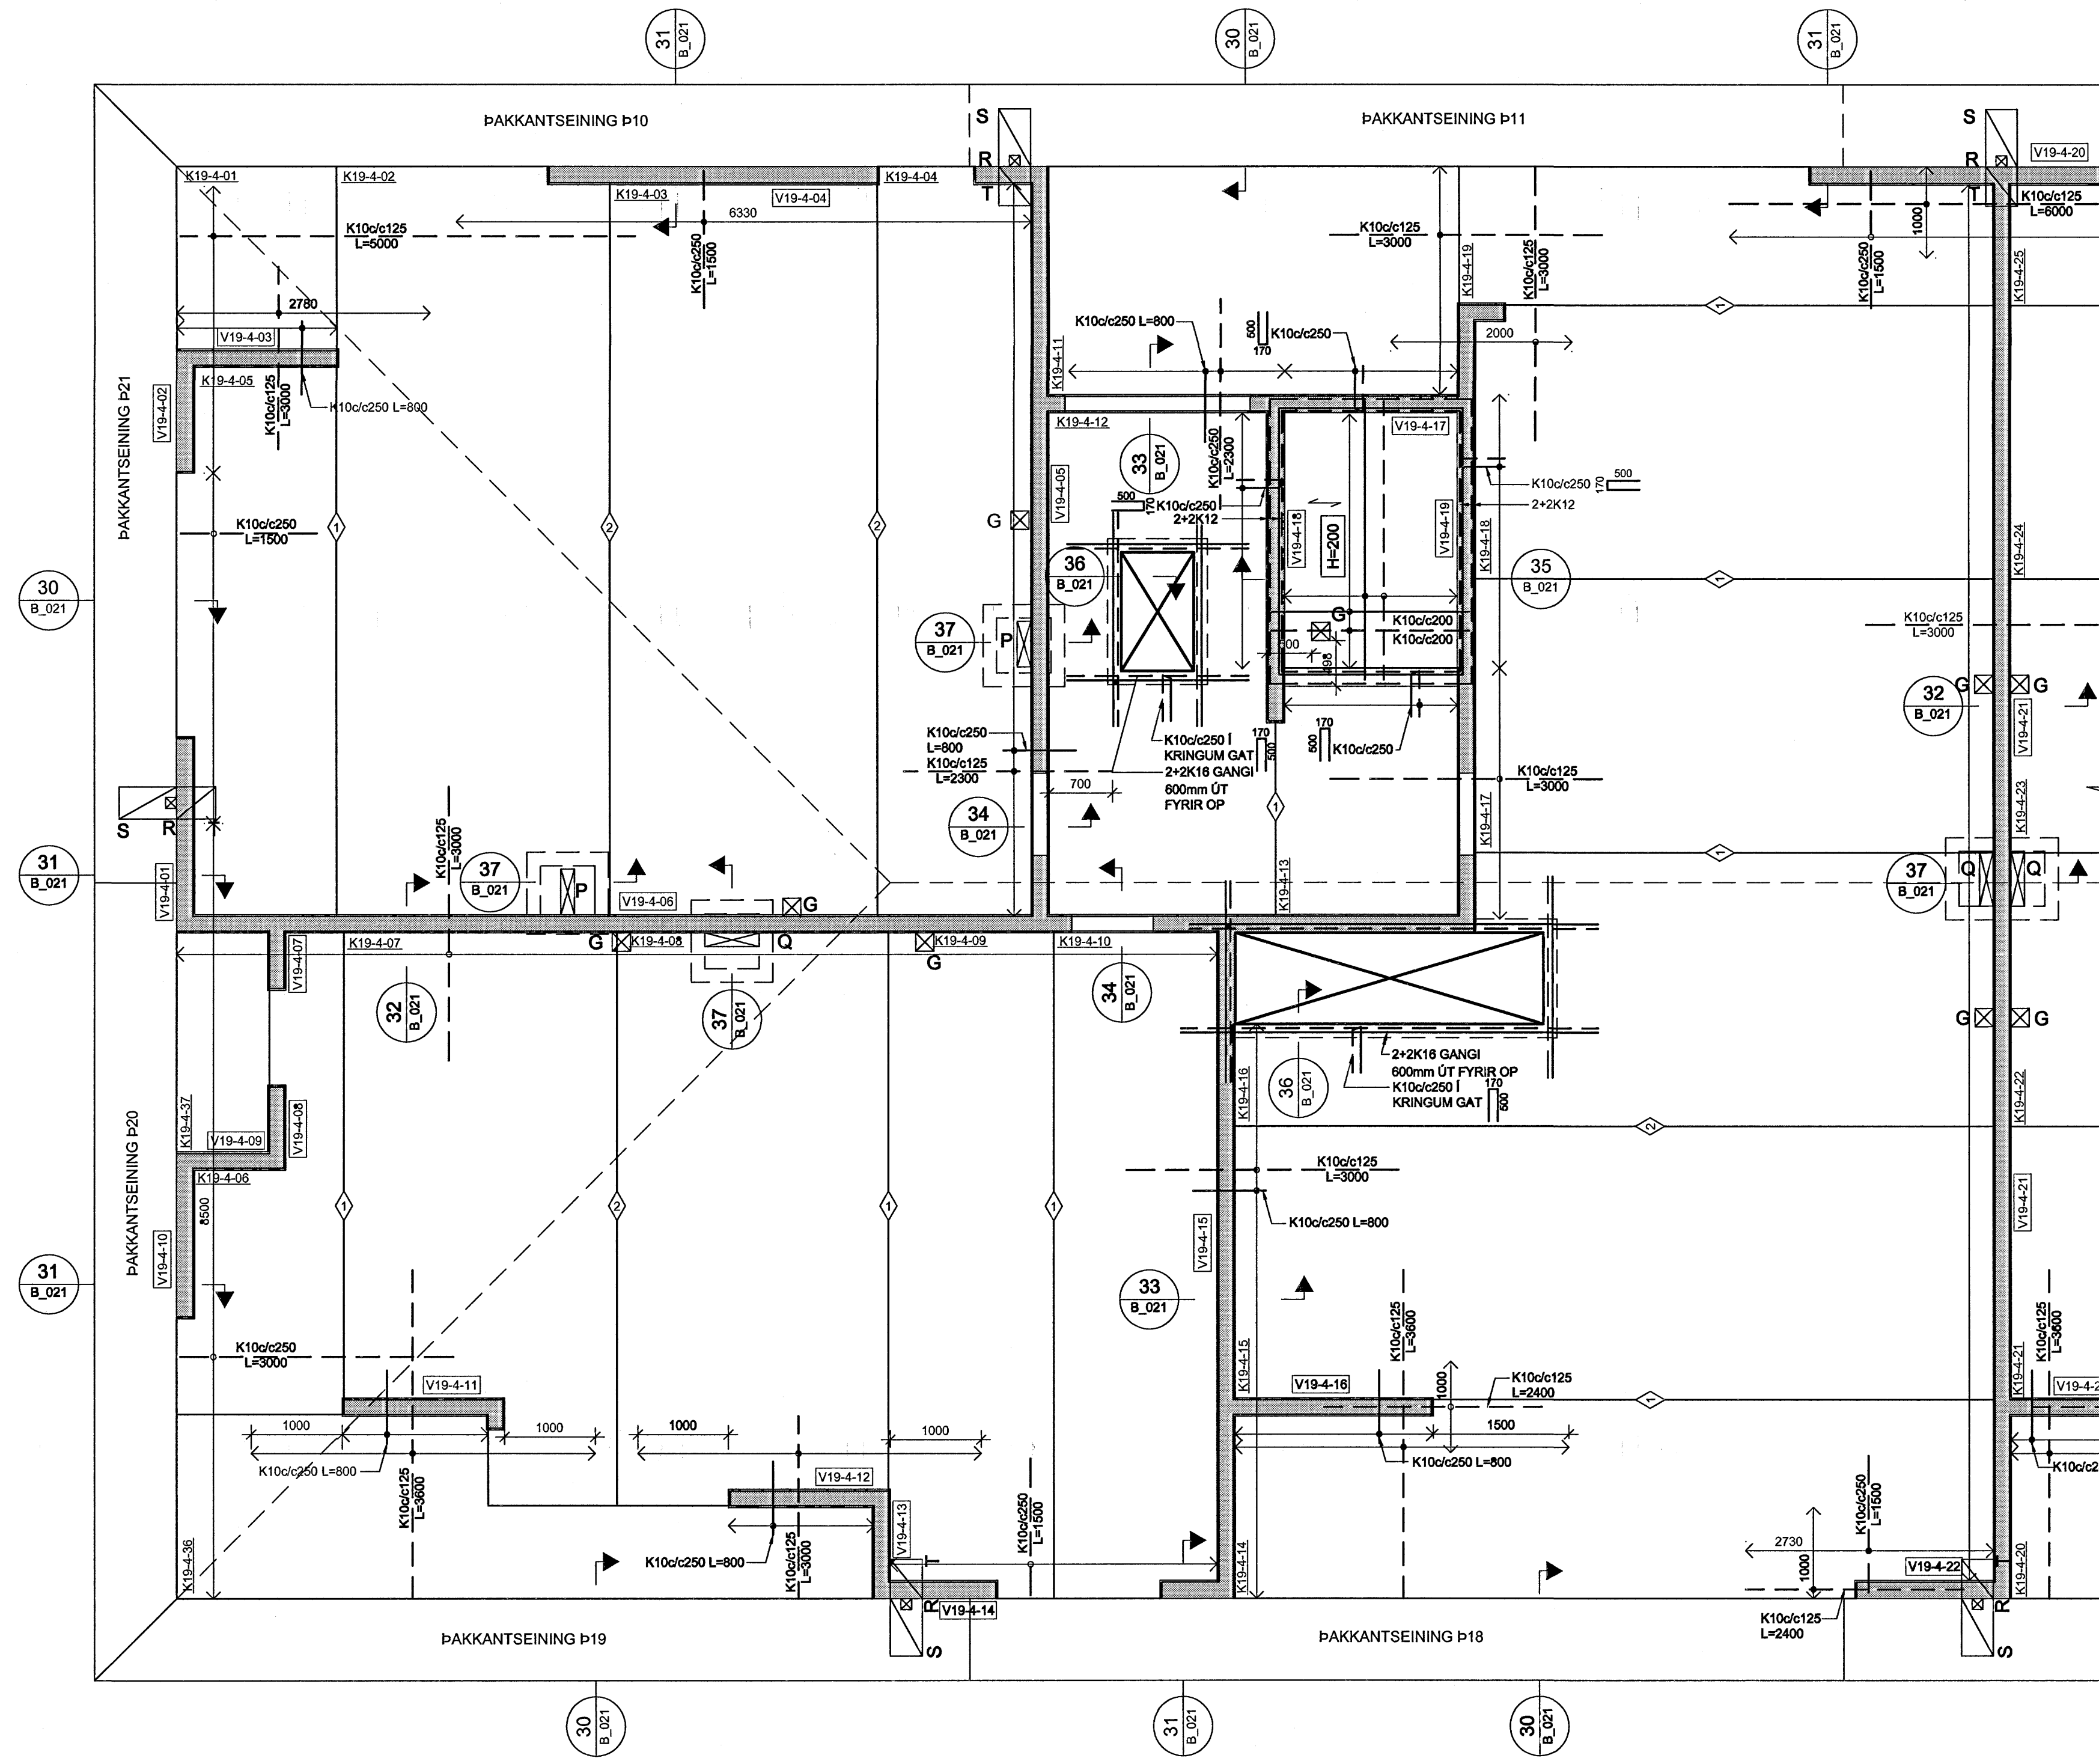

- SKÝRINGAR:**
- ÖLL MÁL ERU Í MILLIMETURM, ALLIR KÓTAR ERU Í METRUM
 - ALLA VEGGI SKAL BENDA MEÐ K100/c250 LÖÐRÉTT OG K100/c150 LÁRÉTT NEMA ANNAD SÉ SÉRSTAKLEGA TILGREINT - SJÁ ALMENN SNID FYRIR VEGGBENDINGU Í KRINGUM OP OG Á SAMSKYPTUM
 - ÞAR SEM PLÖTUBENDING ER SÝND Í KRINGUM OP, SVALAR O.Þ.H SKAL JÄRN ÁVALT GANGA SKEYTILENGD FRAM YFIR, NEMA ANNAD SÉ TILGREINT.
 - ÞAR SEM PLÖTUBENDING ER SÝND YFIR VEGGJUM SKAL HÚN ALMENNT VERA MIÐJUSETT YFIR VEGG NEMA ANNAD SÉ TILGREINT.
 - ALMENNT ERU ALLAR PLÖTUR 285mm KÚLPLÖTU Í LÖÐUM OG 455mm KÚLPLÖTUR YFIR BILAGEYMSLU NEMA ANNAD SÉ SÉRSTAKLEGA TILGREINT
 - ALLAR SVALAR ERU FORSTEYPTAR

- TÁKN:**
- ☒ GAT Í VEGG EÐA PLÖTU
 - ▨ 200mm DJÚPT ÚRTAK Í EFRI BRÚN Á PLÖTU
 - ▨ ÓSAMFELLDUR VEGGUR Á HÆÐINI FYRIR OFAN
- ◆ TÁKNAR SKEYTINGU Í NEDRI BRÚN Á MILLI KÚLPLATNA SJÁ TÖFLU
- ◆ K100/c250 L=1000
 - ◆ K100/c125 L=1000
 - ◆ K120/c125 L=1000
- BENDINGU Í EFRI BRÚN SKAL SKEYTA MEÐ K100/c375 L=1000 NEMA ANNAD SÉ TILGREINT

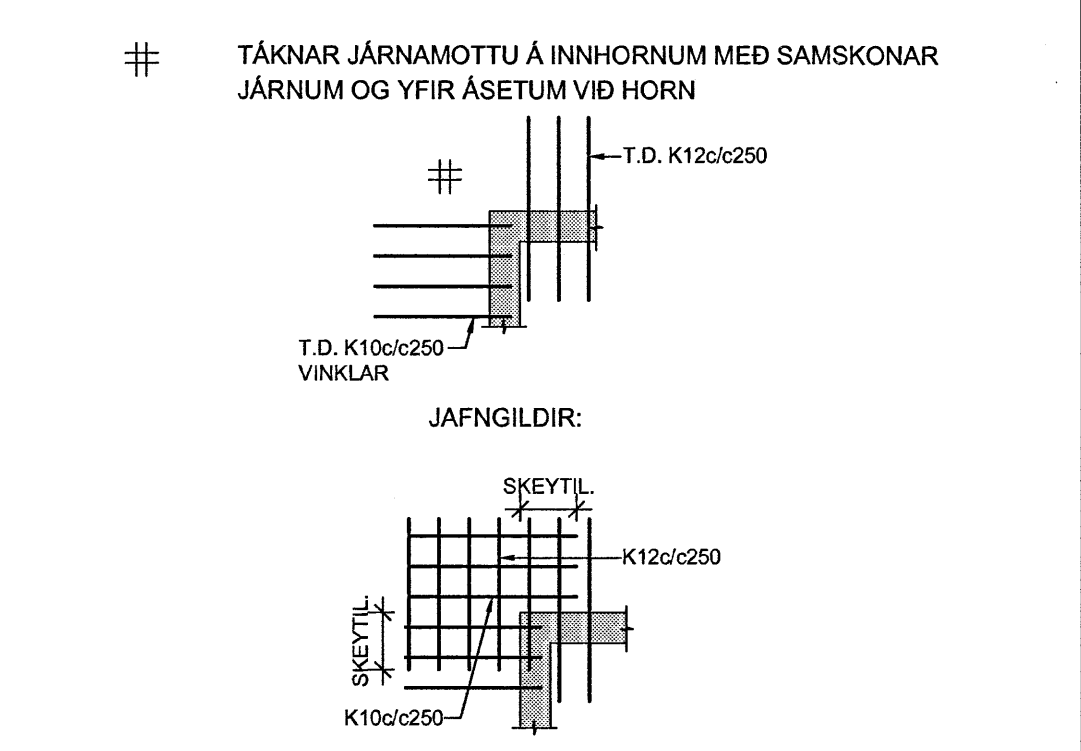

ATH:
 JÄRN Í EFRI BRÚN SKAL LEGGJA MEÐ 30mm HULU FRÁ EFRI BRÚN STEYPU, Þ.E. JÄRNUM SKAL HALLA MEÐ STEYPTU YFIRBORDI


Þingvallvegur 11
 22. APR. 2005

TILVÍSANIR:
 ALMENNAR SKÝRINGAR SJÁ BL. NR. B(15-21)_001

GÓT OG ÚRTÖK Í VEGGI OG PLÖTUR FYRIR HÚS 15 OG 19:

NR.	STÆRD	*HÆÐ	NR.	STÆRD	*HÆÐ
A	150x100	2760	N	150x400	
B	200x200	2500	O	150x850	
C	200x200	2510	P	150x500	
D	725x200	2660	Q	150x600	
E	300x300	2350	R	120x120	
F	300x200	2560	S	830x350	
G	200x200		T	430x350	
H	500x200	2660	U	150x100	1730
I	500x150		V	150x100	
J	350x200x200		X	150x700	
K	200x200x200		Z	300x600	
L	150x150				
M	150x300				

*HÆÐ = HÆÐ FRÁ STEYPUKÓTA Á NEDRI BRÚN GATS

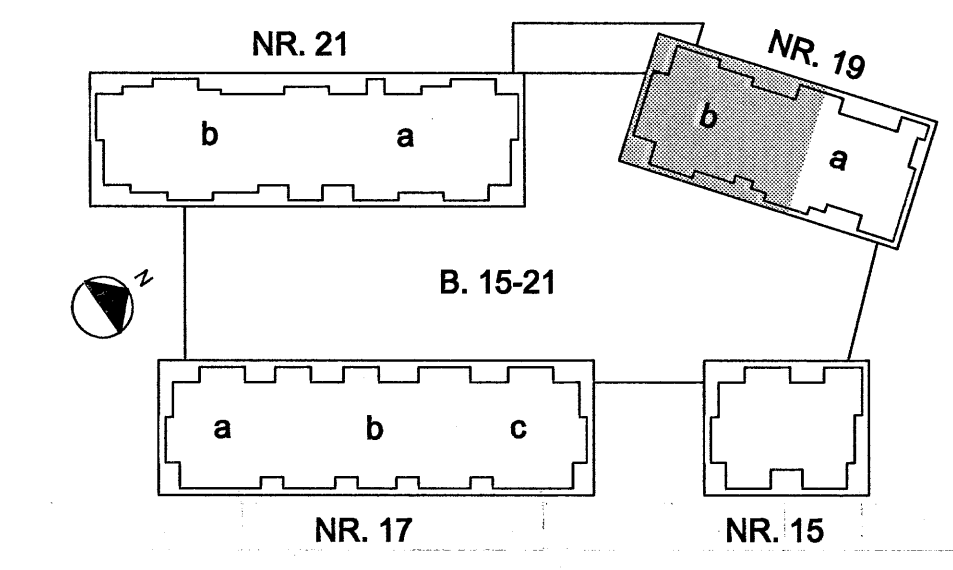

BR. DAGS. BREYTING. REIKN. TEIKN.

NORDURBAKKI 19b

BURDARVIRKI
 PLATA YFIR 4.HÆÐ
 GRUNNMYND

MKV.: 1:50
 DAGS.: 18.01.2004
 HANNAÐATEIKN.: HEGG
 VERKNR.: 05104

Conís
 Verkfæðiráðgjöf

Kennitala: 600105-1400
 Lynghús 4,
 110 Reykjavík
 Sími: 517 0090
 Síðifóni: 517 0391
 Netfang: conis@conis.is
 Veffang: www.conis.is

YFRIFJARD: pÓ
 SAMBYKKT: *Julius*
 KENNITALA: 130057 4439

TEIKN. NR. B(19b)_326