


HÚS 19b - PLATA YFIR 3. HÆÐ - 1:50

ÁRITUN SAMRÆMINGARHÖNDLINGS  
 Kt. 110457-2789

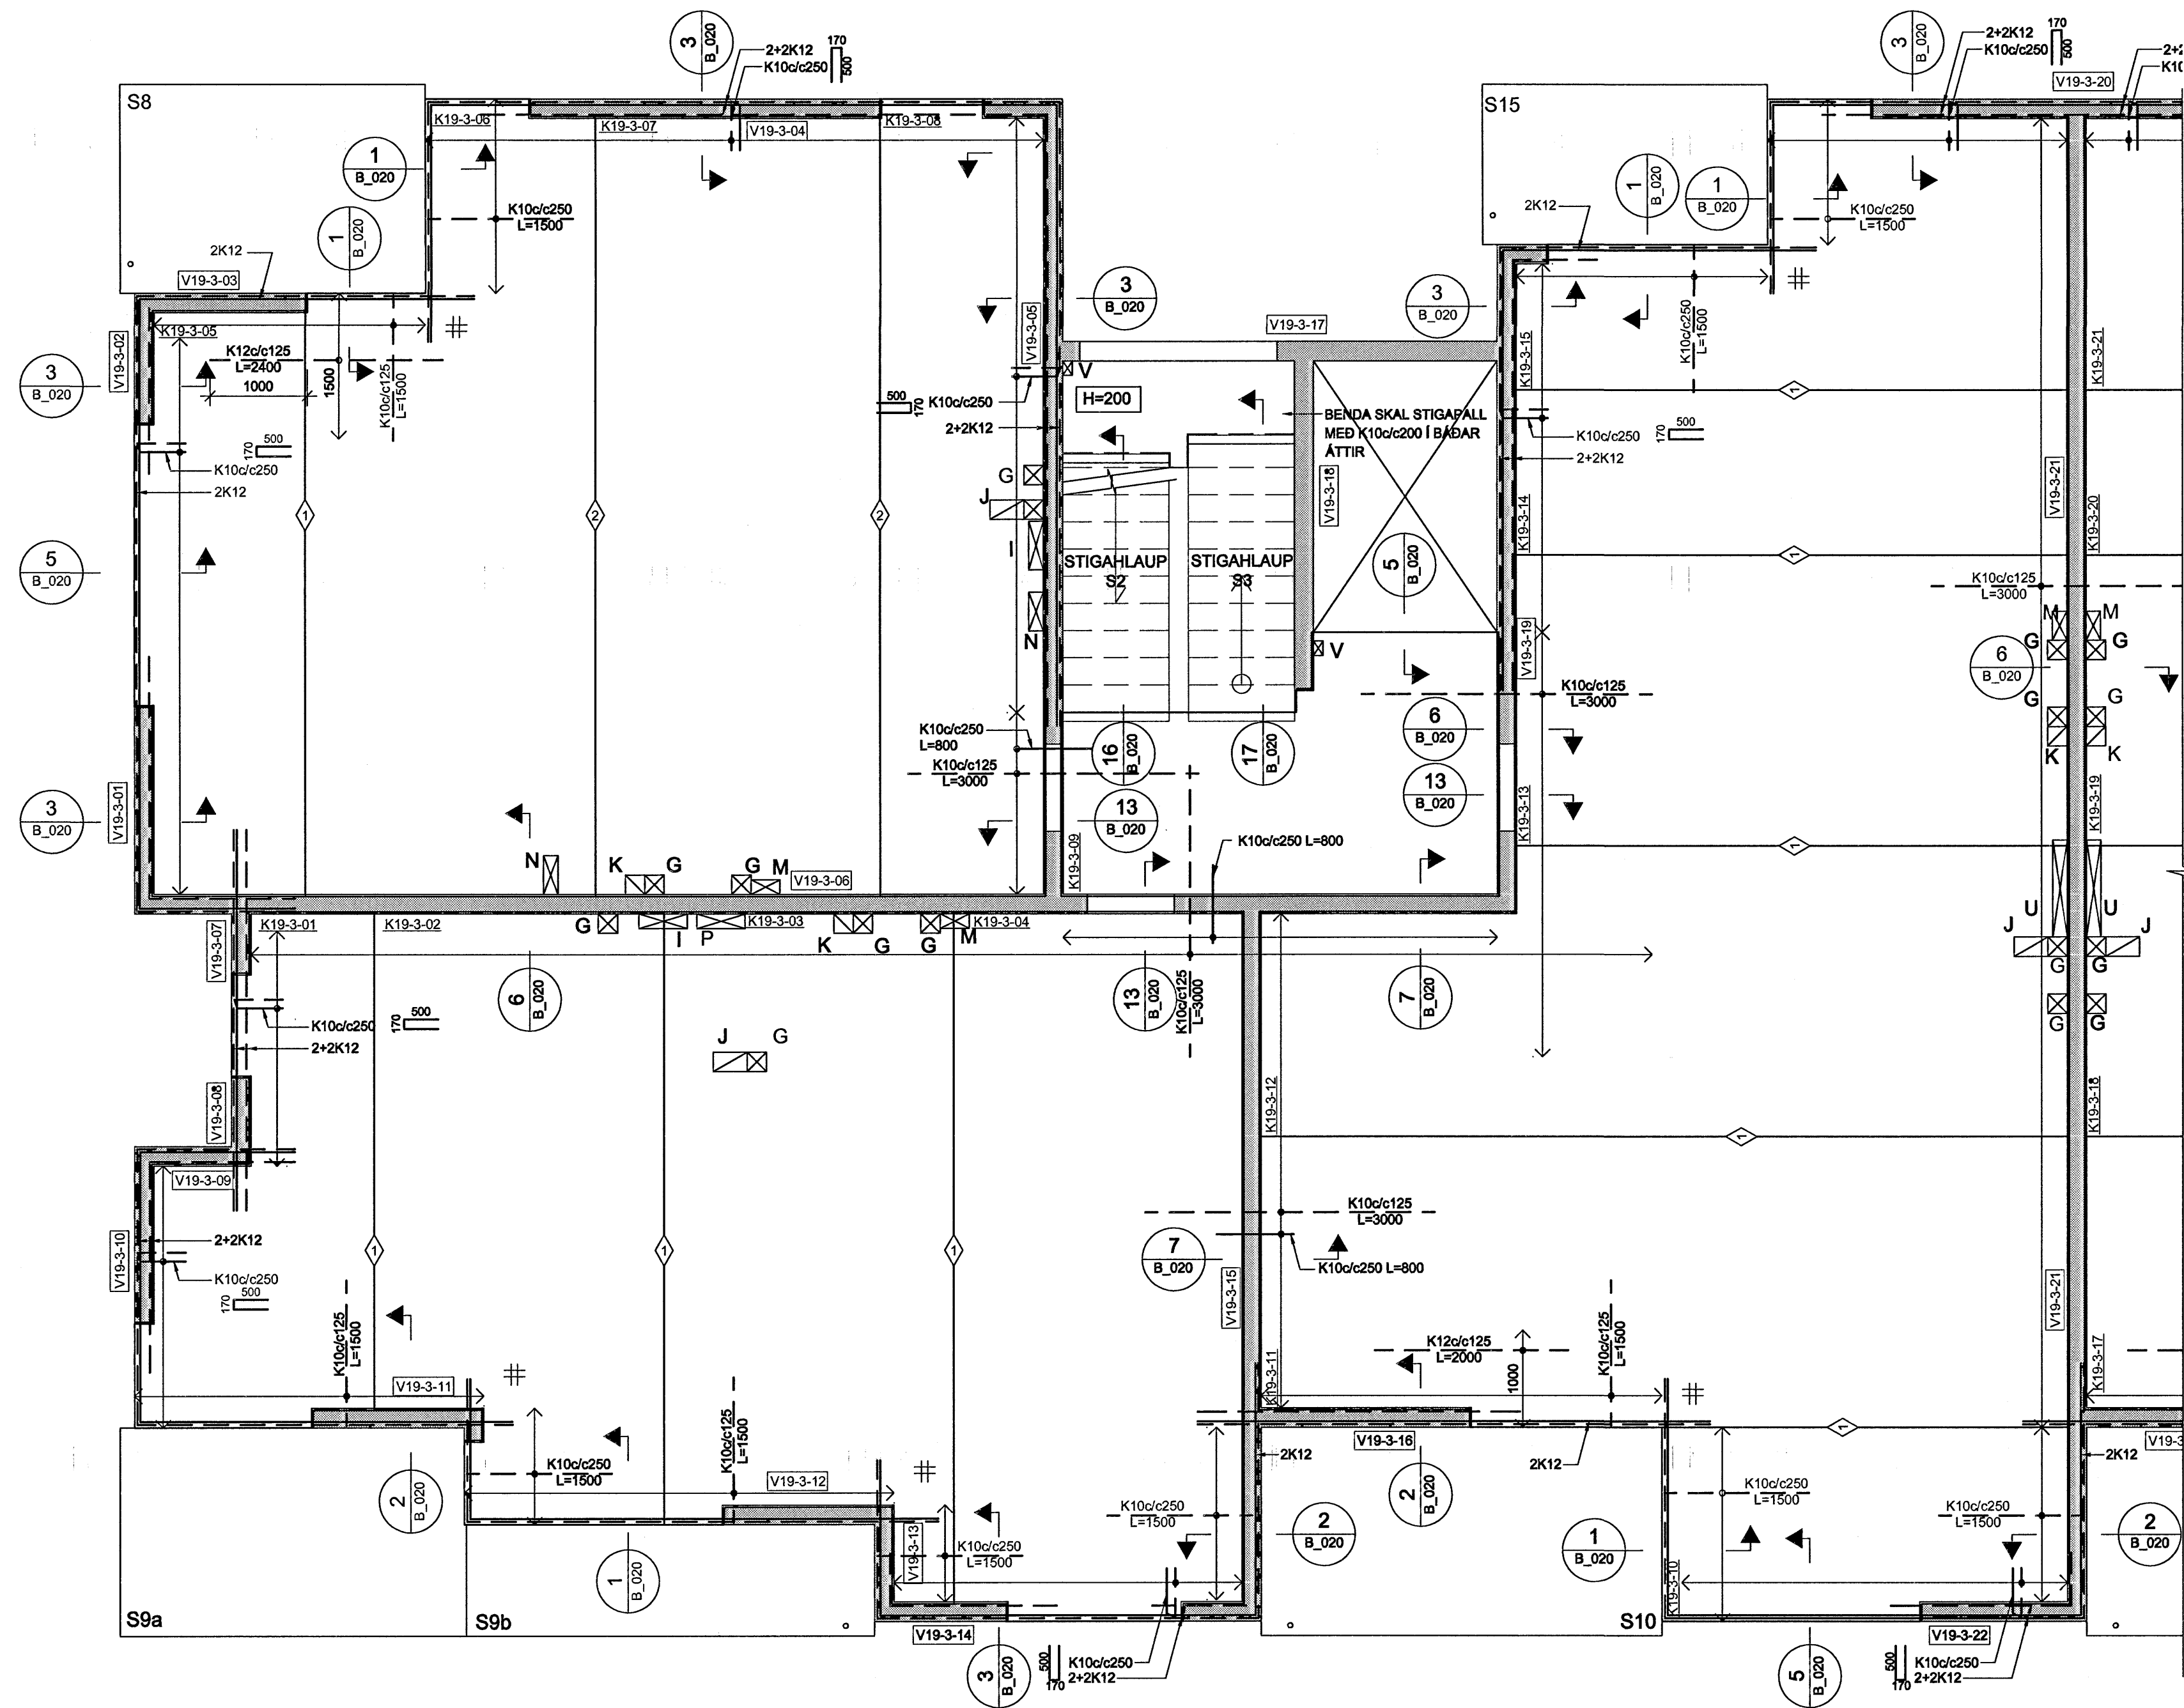

- ÖLL MÁL ERU Í MILLIMETURM, ALLIR KÓTAR ERU Í METRUM
- ALLA VEGGI SKAL BENDA MED K10c/c250 LÖÐRÉTT OG K10c/c150 LÁRÉTT NEMA ANNAD SÉ Sérstaklega tilgreint - SJÁ ALMENN SNÍÐ FYRIR VEGGBENDINGU Í KRINGUM OP OG Á SAMSKYTTUM
- ÞAR SEM PLÖTUBENDING ER SÝND Í KRINGUM OP, SVALIR O.Þ.H SKAL JÁRN ÁVALT GANGA SKEYTILENGD FRAM YFIR, NEMA ANNAD SÉ TILGREINT.
- ÞAR SEM PLÖTUBENDING ER SÝND YFIR VEGGJUM SKAL HÚN ALMENNT VERA MIÐJUSETT YFIR VEGG NEMA ANNAD SÉ TILGREINT.
- ALMENNT ERU ALLAR PLÖTUR 285mm KÚLPLÖTU Í ÍBÚÐUM OG 455mm KÚLPLÖTUR YFIR BILAGEYMSLU NEMA ANNAD SÉ Sérstaklega tilgreint
- ALLAR SVALIR ERU FORSTEYPTAR

TÁKN:


- GAT Í VEGG EDA PLÖTU
- ▨ 200mm DJÚPT ÚRTAK Í EFRI BRÚN Á PLÖTU
- ▨ ÓSAMFELLDUR VEGGUR Á HÆÐINI FYRIR OFAN

◊ TÁKNAR SKEYTINGU Í NEDRI BRÚN Á MILLI KÚLPLATNA SJÁ TÖFLU


- ◊ K10c/c250 L=1000
- ◊ K10c/c125 L=1000
- ◊ K12c/c125 L=1000

BENDINGU Í EFRI BRÚN SKAL SKEYTA MED K10c/c375 L=1000 NEMA ANNAD SÉ TILGREINT

# TÁKNAR JÁRNAMOTTU Á INNHORNUM MED SAMSKONAR JÁRNUM OG YFIR ÁSETUM VIÐ HORN

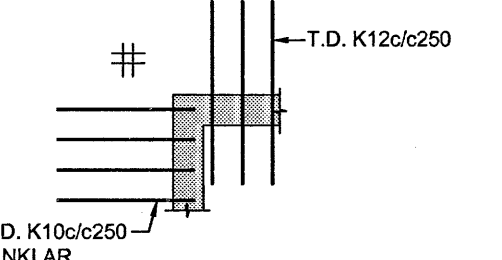

JAFNGILDIR:

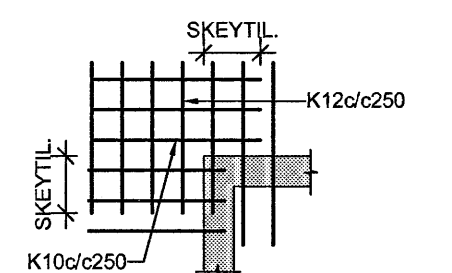

Byggingeigendur Hafnarfjarðar  
 22.11.2006


TILVÍSANIR:

ALMENNAR SKÝRINGAR . . . . . SJÁ BL. NR. B(15-21)\_001

GÓT OG ÚRTÖK Í VEGGI OG PLÖTUR FYRIR HÚS 15 OG 19:

NR.	STÆRD	*HÆÐ	NR.	STÆRD	*HÆÐ
A	150x100	2760	N	150x400	
B	200x200	2500	O	150x850	
C	200x200	2510	P	150x500	
D	725x200	2660	Q	150x600	
E	300x300	2350	R	120x120	
F	300x200	2560	S	630x350	
G	200x200	2560	T	430x350	
H	500x200	2660	U	150x100	1730
I	500x150		V	150x100	
J	350x200x200		X	150x700	
K	200x200x200		Z	300x600	
L	150x150				
M	150x300				

\* HÆÐ = HÆÐ FRÁ STEYPUKÓTA Á NEDRI BRÚN GATS

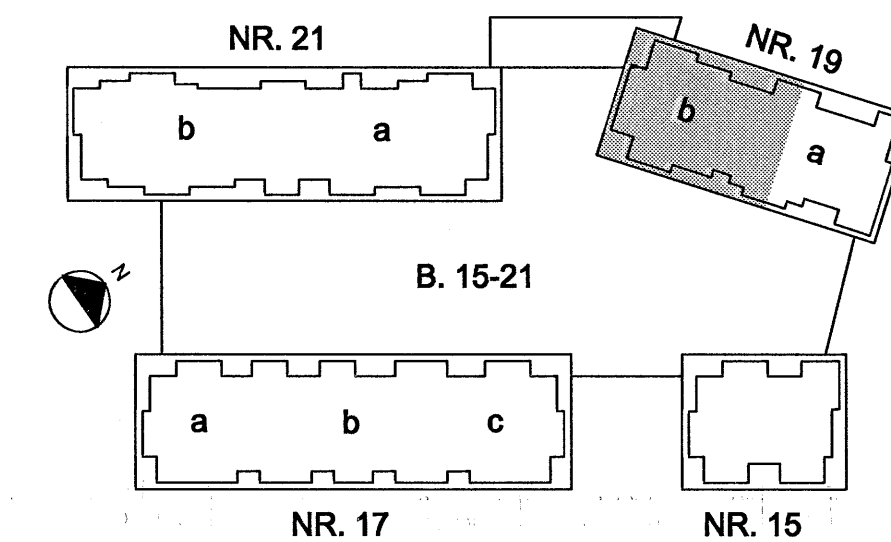

BR. DAGS. BREYTING REKNI. TEKNI.

**NORÐURBAKKI 19b**

BURÐARVIRKI  
 PLATA YFIR 3.HÆÐ  
 GRUNNMÝND

MKV.: 1:50  
 DAGS.: 18.01.2006  
 HANNAÐ/TEIKN.: HEIÐG  
 VERNR.: 05104

**Conis**  
 Verkfæðing  
 Kennitala: 13067-4439  
 Yfirfari: iO  
 Samþykkt: [Signature]  
 Kennitala: 13067-4439  
 TEIKN.NR. B(19b)\_321