


HÚS 19b - PLATA YFIR 2. HÆÐ - 1:50

ÁRITUN SAMRÆMINGARHÖNNUNAR
 Kt. 110457-2789

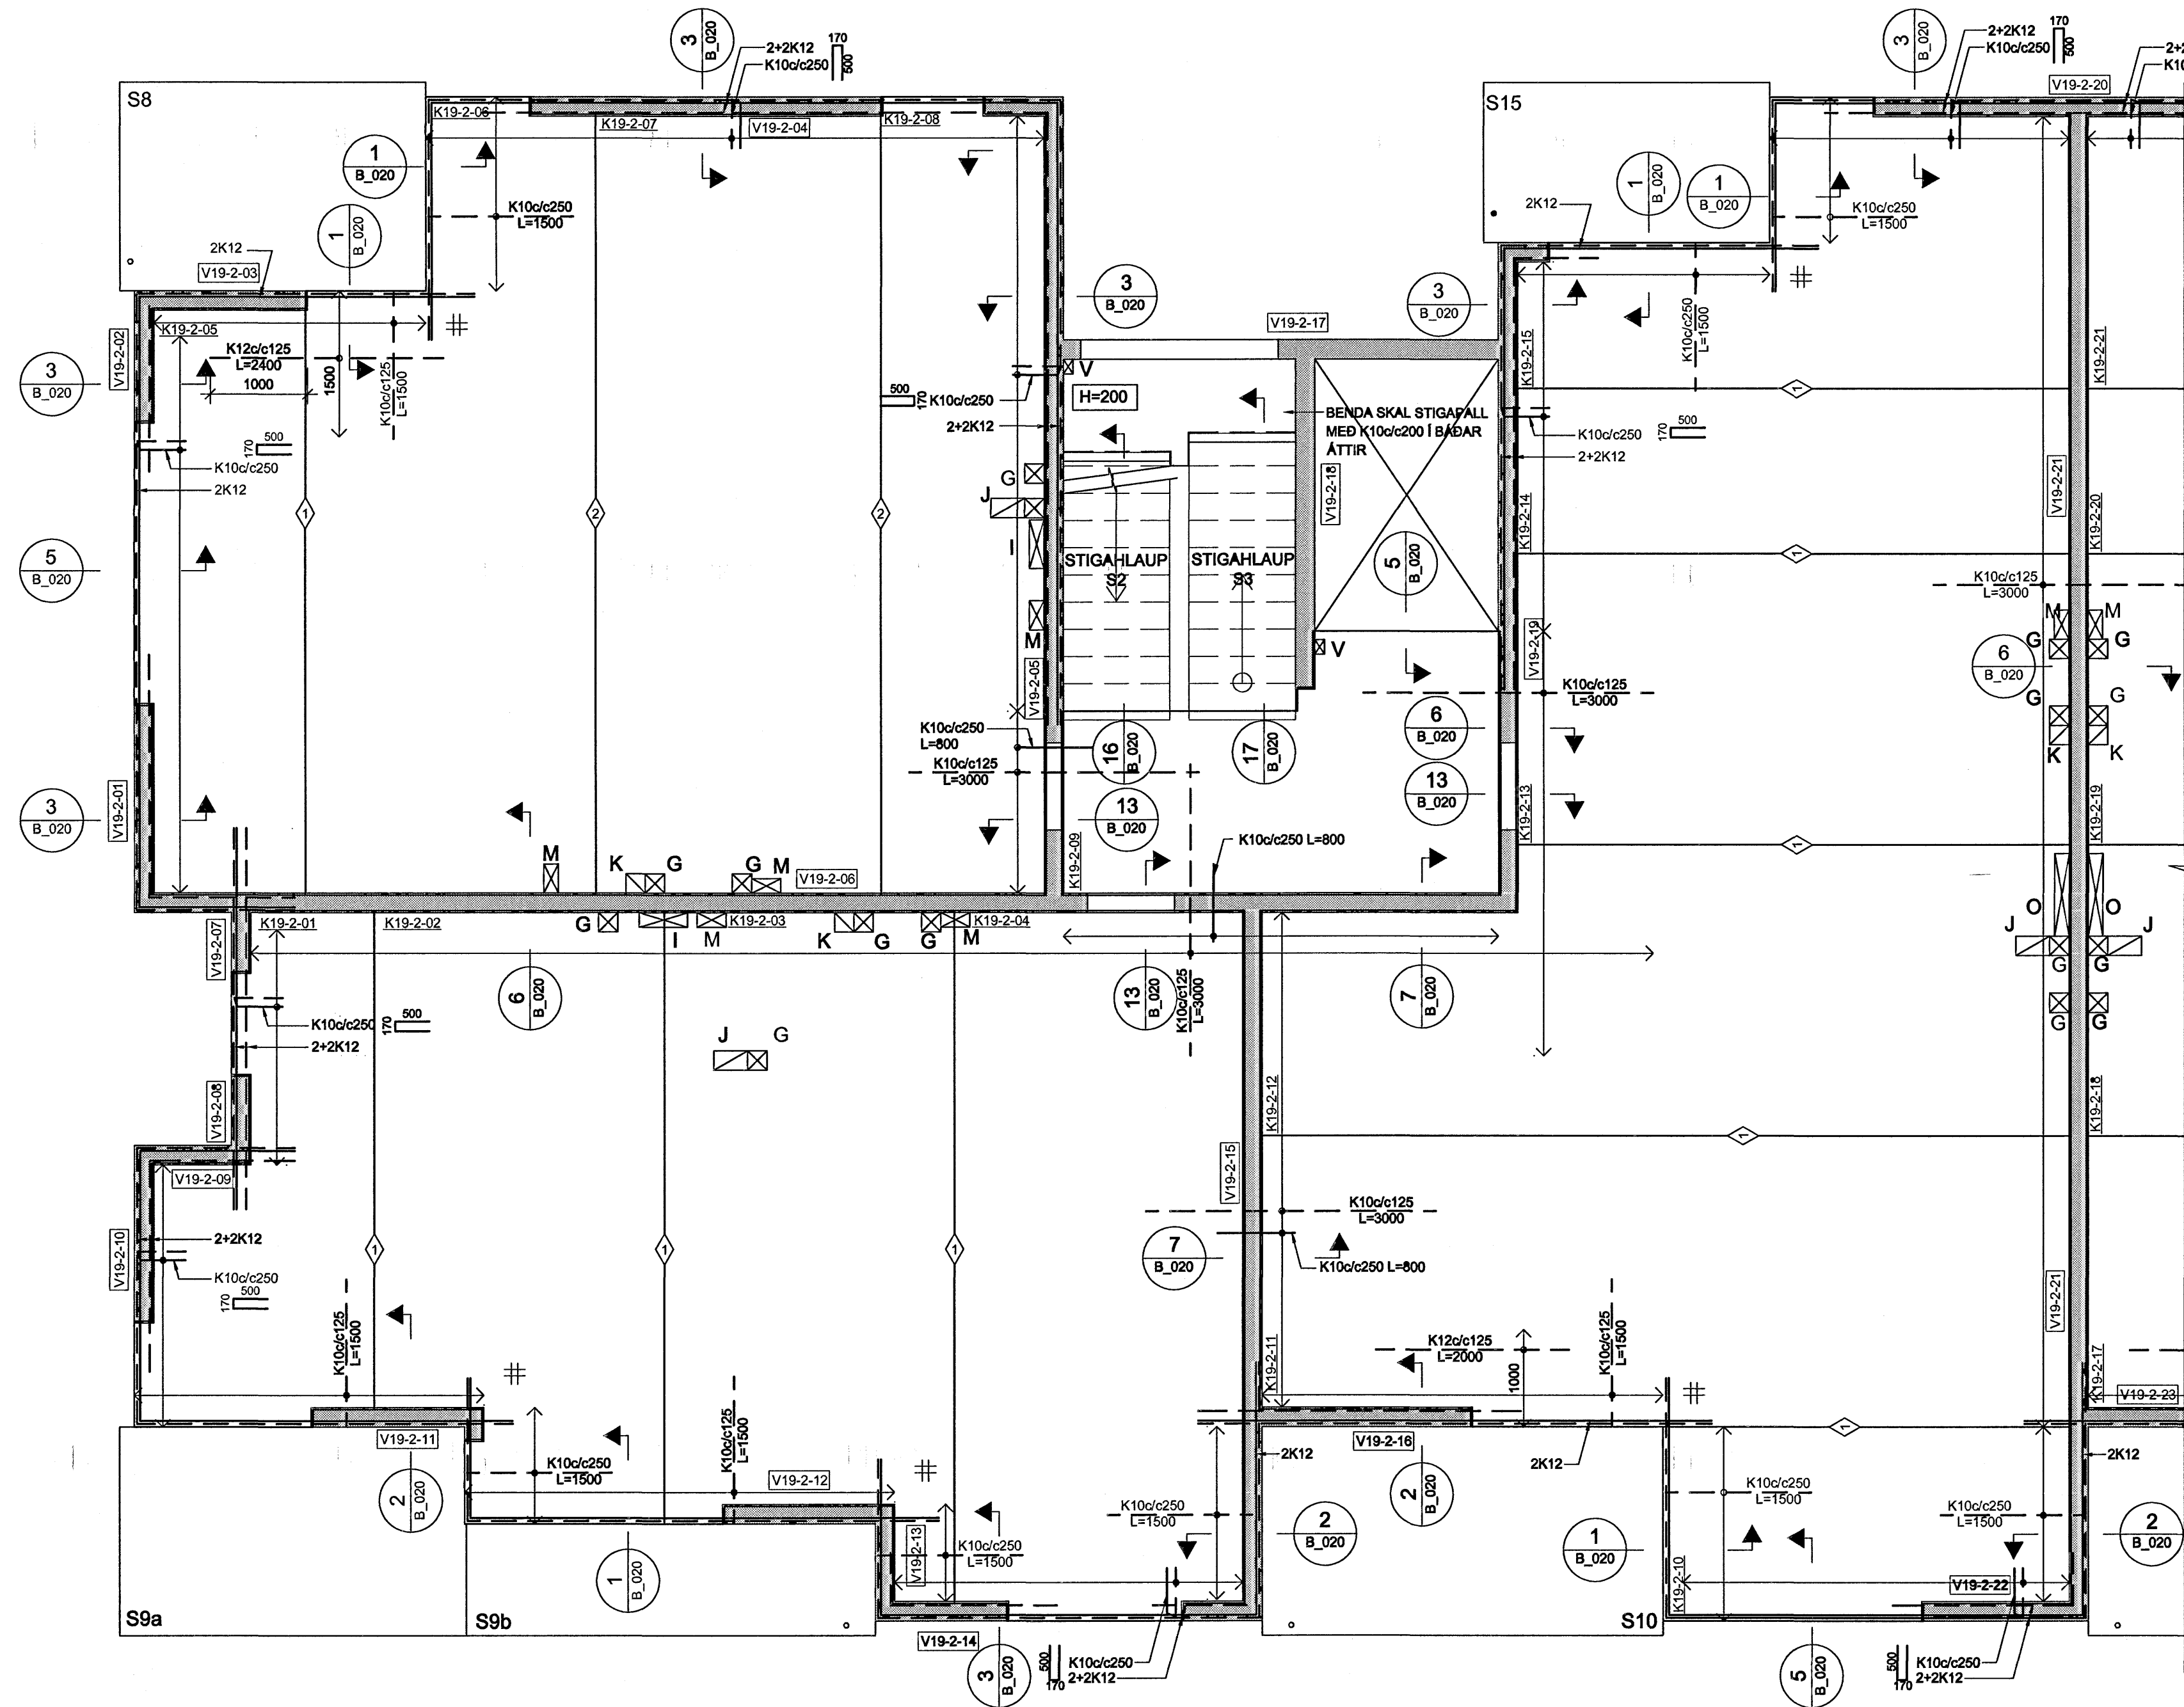

- ÖLL MÁL ERU Í MILLIMETURM, ALLIR KÓTAR ERU Í METRUM
- ALLA VEGGI SKAL BENDA MED K10c/c250 LÖÐRÉTT OG K10c/c150 LÁRÉTT NEMA ANNAD SÉ Sérstaklega Tilgreint - SJÁ ALMENN SNID FYRIR VEGGBENDINGU Í KRINGUM OP OG Á SAMSKYTTUM
- ÞAR SEM PLÖTUBENDING ER SÝND Í KRINGUM OP, SVALIR O.Þ.H SKAL JÁRN ÁVALT GANGA SKEYTILENGÐ FRAM YFIR, NEMA ANNAD SÉ Tilgreint.
- ÞAR SEM PLÖTUBENDING ER SÝND YFIR VEGGJUM SKAL HÚN ALMENNT VERA MIDJUSSETT YFIR VEGG NEMA ANNAD SÉ Tilgreint.
- ALMENNT ERU ALLAR PLÖTUR 285mm KÚLUPLÖTU Í ÍBÚÐUM OG 455mm KÚLUPLÖTUR YFIR BÍLAGHEYSLU NEMA ANNAD SÉ Sérstaklega Tilgreint
- ALLAR SVALIR ERU FORSTEYPTAR


TÁKN:

- GAT Í VEGG EDA PLÖTU
- 200mm DJÚPT ÚRTAK Í EFRU BRÚN Á PLÖTU
- ÓSAMFELLDUR VEGGUR Á HÆÐINI FYRIR OFAN


♦ TÁKNAR SKEYTINGU Í NEDRI BRÚN Á MILLI KÚLUPLATNA SJÁ TÖFLU

- ♦ K10c/c250 L=1000
 - ♦ K10c/c125 L=1000
 - ♦ K12c/c125 L=1000
- BENDINGU Í EFRU BRÚN SKAL SKEYTA MED K10c/c375 L=1000 NEMA ANNAD SÉ Tilgreint

TÁKNAR JÁRNAMOTTU Á INNHORNUM MED SAMSKONAR JÁRNUM OG YFIR ÁSETUM VIÐ HORN

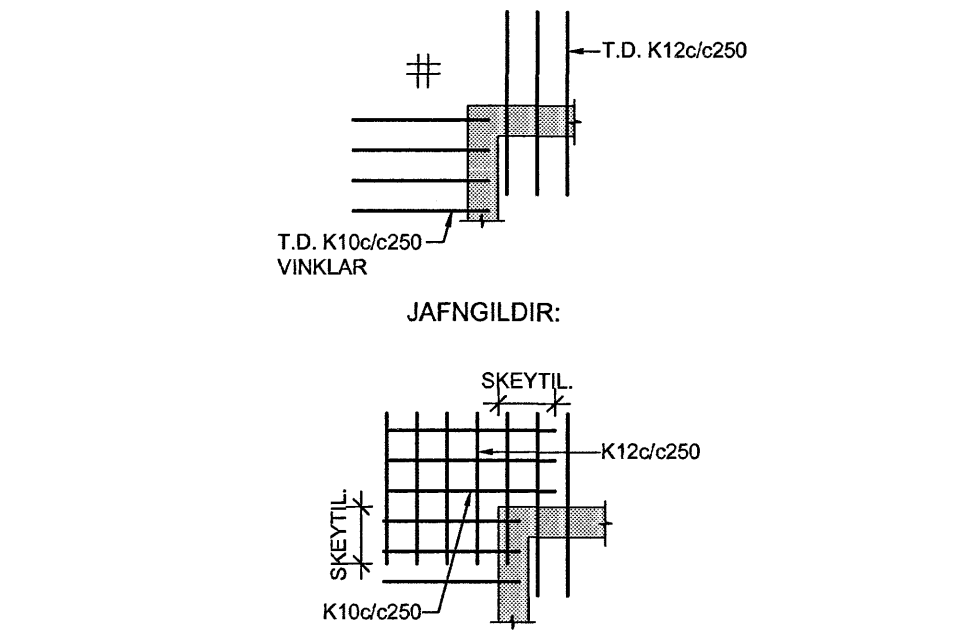

JAFNGILDIR:

 

Byggingaáskilríki Hálfarjarðar
 Ágripelli þann
 22. Júlí 2006

TILVÍSANIR:

ALMENNAR SKÝRINGAR SJÁ BL. NR. B(15-21)_001

BL. DAGS.	BREYTING	REKNI.	TEKNI.

NORÐURBAKKI 19b

BURÐARVIRKI
 PLATA YFIR 2.HÆÐ
 GRUNNMÝND

SKV.:	1:50
DAGS:	18.01.2008
HANNAÐ/TEKNI.:	HEGG
VERKNI.:	05104

Conis
 Verkfræðisráðgjöf

Kenntala: 600106-1400
 Lyngdal 4,
 110 Reykjavík
 Sími: 517-3000
 Síðifóni: 517-3001
 Netfang: conis@conis.is
 Veffang: www.conis.is

YFIRFARÐ: ÞÓ
 SAMÞYKKT: *[Signature]*
 KENNITALA: 130657-4418
 TEKNI. NR: B(19a)_316

GÖT OG ÚRTÖK Í VEGGI OG PLÖTUR FYRIR HÚS 15 OG 19:

NR.	STÆRD	*HÆÐ	NR.	STÆRD	*HÆÐ
A	150x100	2760	N	150x400	
B	200x200	2500	O	150x850	
C	200x200	2510	P	150x500	
D	725x200	2660	Q	150x600	
E	300x300	2350	R	120x120	
F	300x200	2560	S	630x350	
G	200x200		T	430x350	
H	500x200	2660	U	150x100	1730
I	500x150		V	150x100	
J	350x200x200		X	150x700	
K	200x200x200		Z	300x600	
L	150x150				
M	150x300				

*HÆÐ = HÆÐ FRÁ STEYPUKÓTA Á NEDRI BRÚN GATS

