


HÚS 19b - PLATA YFIR 1. HÆÐ - 1:50

ÁRITUN SAMÞEYMRINGARHÖNDUÐAR

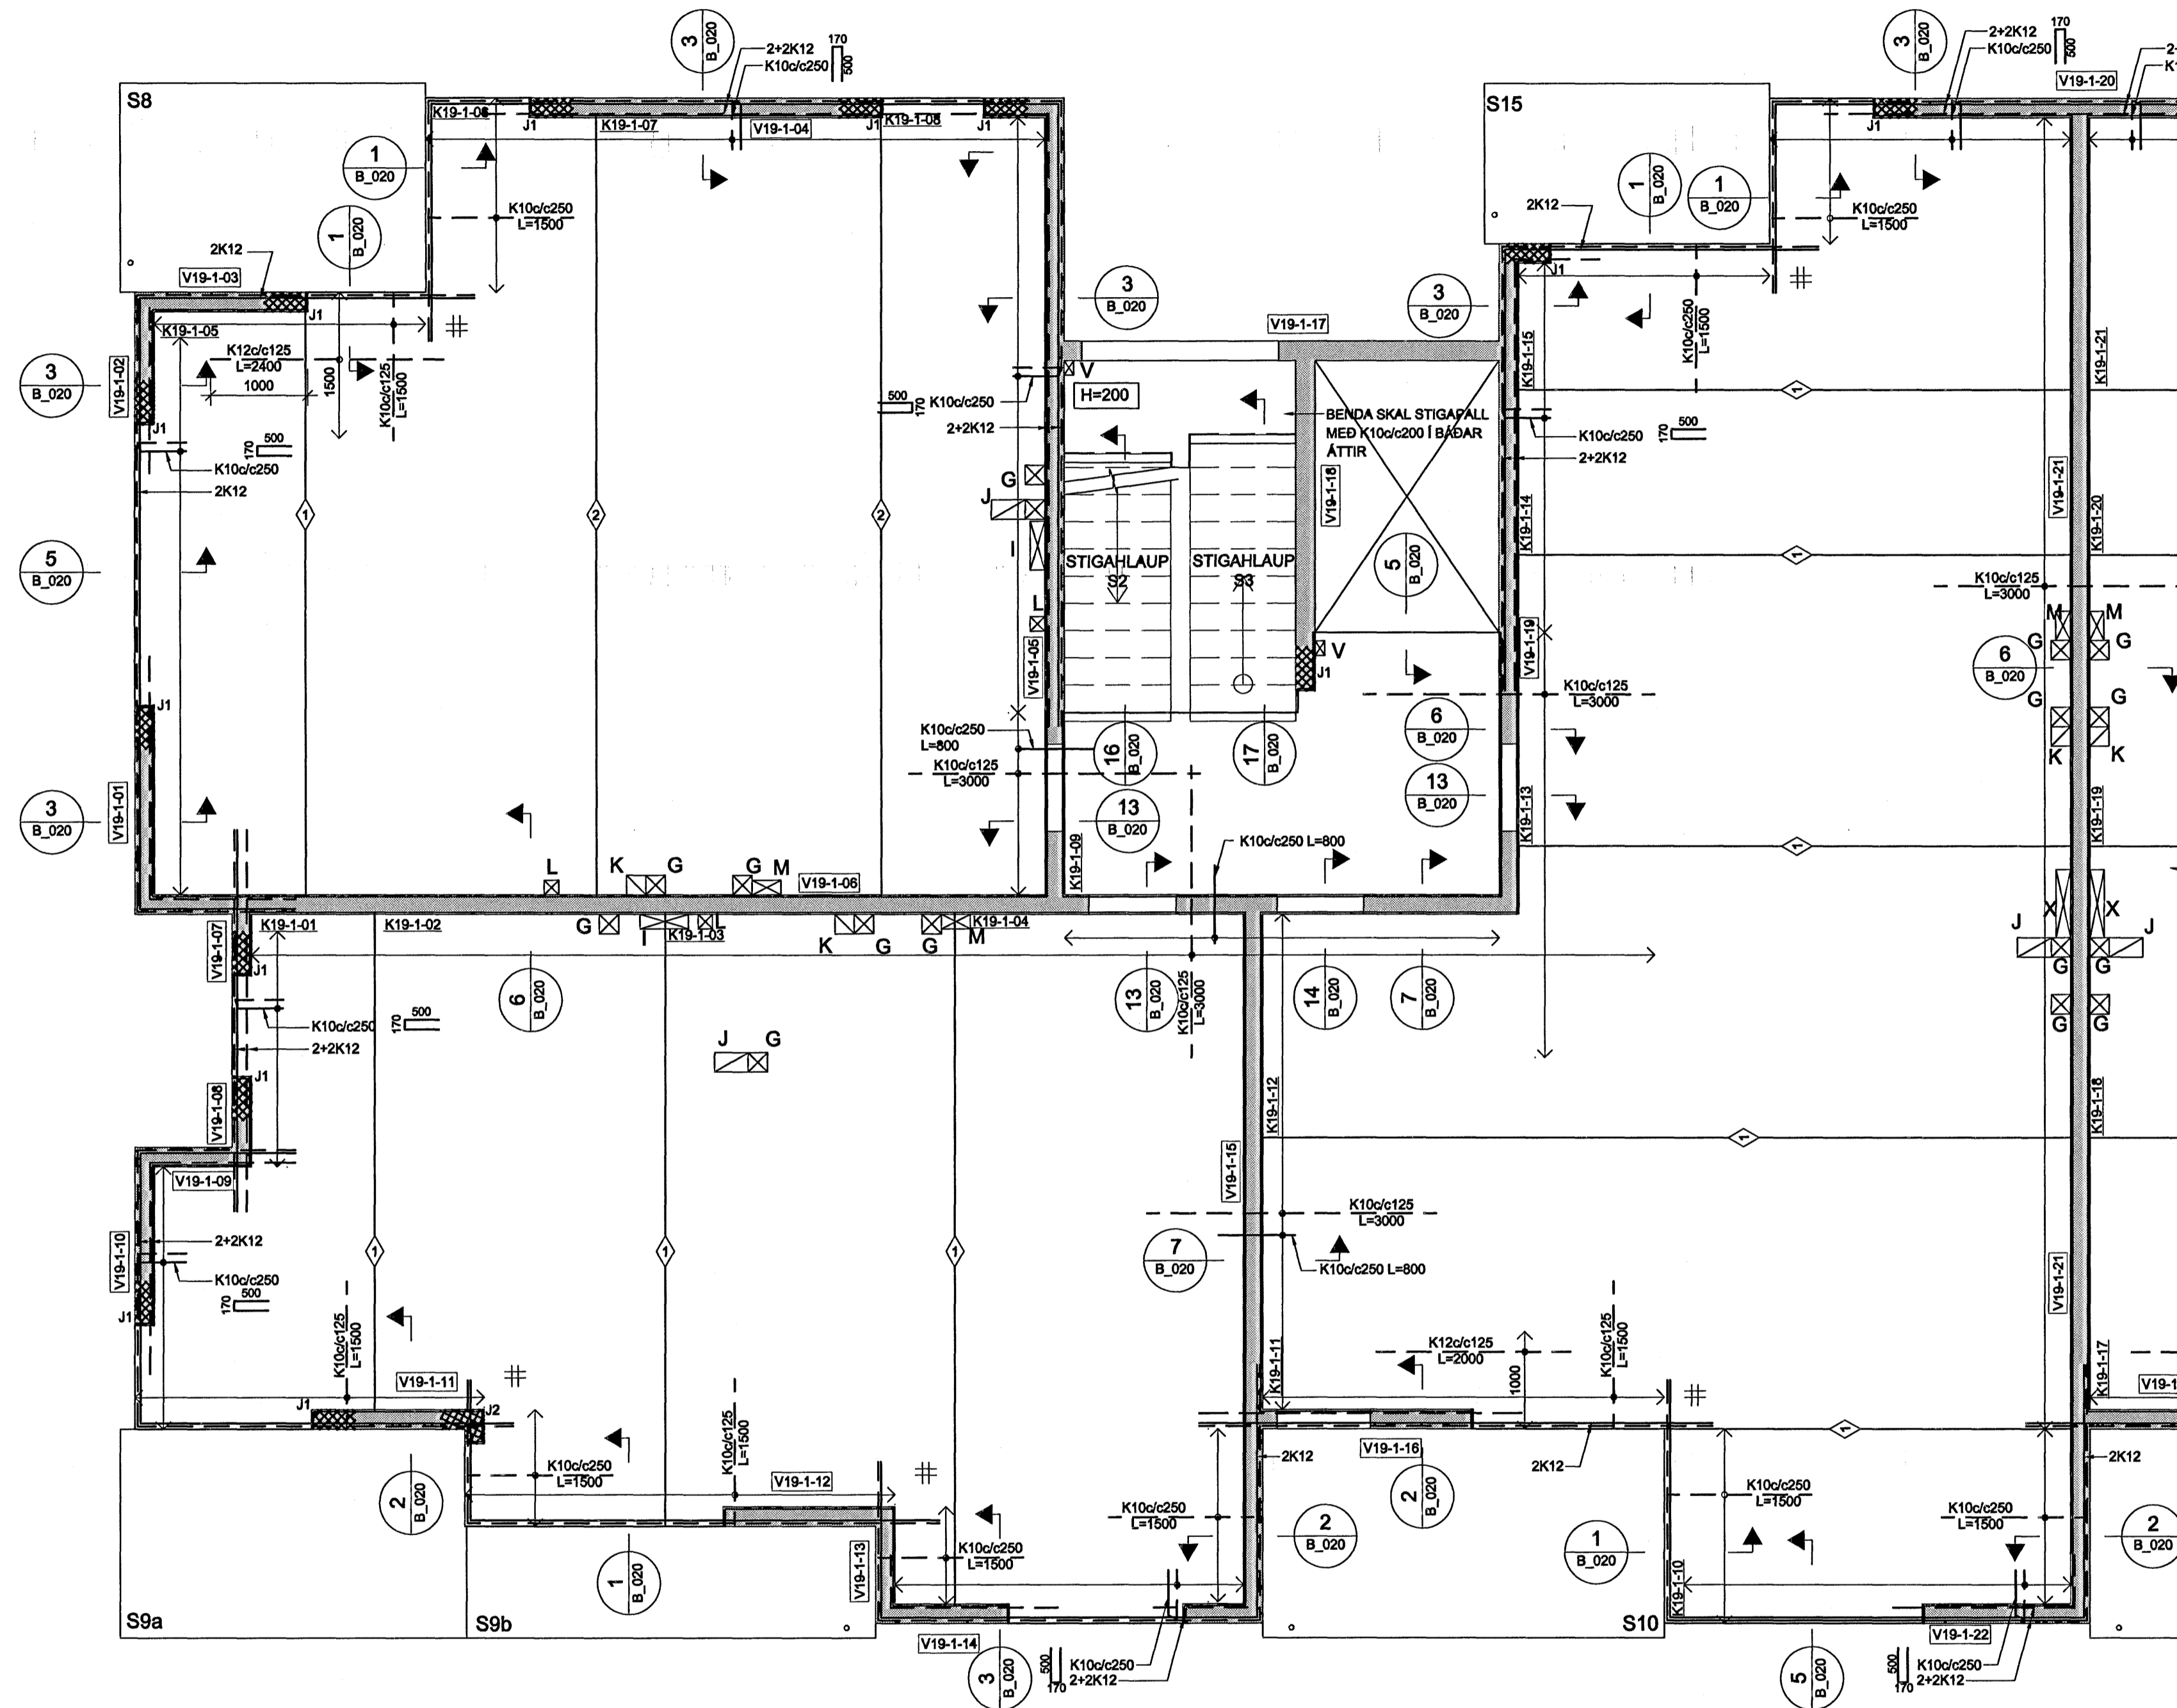

SKÝRINGAR:


- ÖLL MÁL ERU Í MILLIMETURM, ALLIR KÓTAR ERU Í METURM
- ALLA VEGGI SKAL BENDA MEÐ K10c/250 LÖÐRÉTT OG K10c/150 LÁRÉTT NEMA ANNAD SÉ SÉRSTAKLEGA TILGREINT - SJÁ ALMENN SNIB FYRIR VEGGBENDINGU Í KRINGUM OP OG Á SAMSKYTTUM
- ÞAR SEM PLÖTUBENDING ER SÝND Í KRINGUM OP, SVALIR O.P.H SKAL JÁRN ÁVALT GANGA SKEYTILENGD FRAM YFIR, NEMA ANNAD SÉ TILGREINT.
- ÞAR SEM PLÖTUBENDING ER SÝND YFIR VEGGJUM SKAL HÚN ALMENNT VERA MIÐJUSETT YFIR VEGG NEMA ANNAD SÉ TILGREINT.
- ALMENNT ERU ALLAR PLÖTUR 285mm KÚLUPLÖTU Í BÍÐUM OG 455mm KÚLUPLÖTUR YFIR BÍLAGEYMSLU NEMA ANNAD SÉ SÉRSTAKLEGA TILGREINT
- ALLAR SVALIR ERU FORSTEYPTAR

TÁKN:

- GAT Í VEGG EÐA PLÖTU
- ÚRTAK Í EFRU BRÚN Á PLÖTU - DÝPT 200mm
- ÓSAMFELÐUR VEGGUR Á HÆÐINI FYRIR OFAN
- SÉRMBENDING Í VEGGENDUM

SÉRMBENDING Í VEGGENDUM			
TÁKN	LÖÐRÉTT JÁRN	LYKKJUR	KRÓKAR
J1	5+5 K12	K10c/75 c=480	c/300
J2	5+5+2 K12	K10c/75 c=480	-

KRÓKAR ERU K8 JÁRN BEYGD:


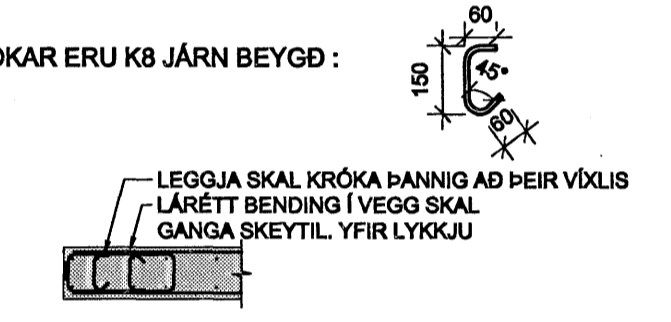


TÁKNAR SKEYTINGU Í NEDRI BRÚN Á MILLI KÚLUPLATNA SJÁ TÓFLU

- ◇ K10c/250 L=1000
- ◇ K10c/125 L=1000
- ◇ K12c/125 L=1000

BENDINGU Í EFRU BRÚN SKAL SKEYTA MEÐ K10c/375 L=1000 NEMA ANNAD SÉ TILGREINT

TÁKNAR JÁRNAMOTTU Á INNHORNUM MEÐ SAMSKONAR JÁRNUM OG YFIR ÁSETUM VIÐ HORN

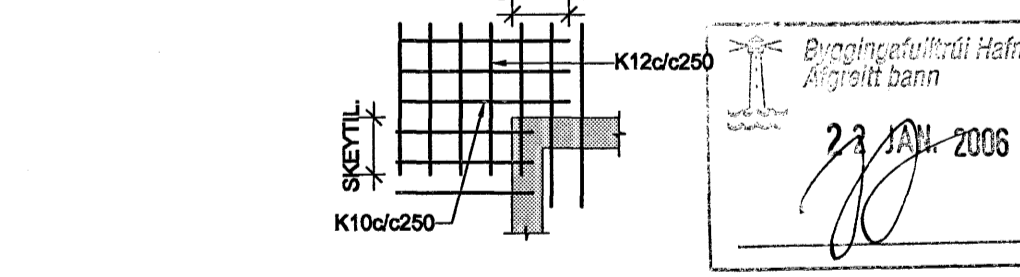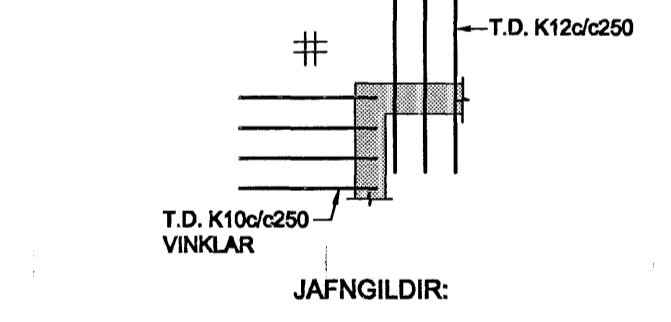


TILVÍSANIR: ALMENNAR SKÝRINGAR SJÁ BL. NR. B(15-21)_001

GÖT OG ÚRTÖK Í VEGGI OG PLÖTUR FYRIR HÚS 15 OG 19:

NR.	STÆRD	*HÆÐ	NR.	STÆRD	*HÆÐ
A	150x100	2760	N	150x400	
B	200x200	2500	O	150x350	
C	200x200	2510	P	150x500	
D	725x200	2660	Q	150x600	
E	300x300	2350	R	120x120	
F	300x200	2560	S	830x350	
G	200x200		T	430x350	
H	500x200	2660	U	150x100	1730
I	500x150		V	150x100	
J	350x200x200		X	150x700	
K	200x200x200		Z	300x600	
L	150x150				
M	150x300				

* HÆÐ = HÆÐ FRÁ STEYPUKÓTA Á NEDRI BRÚN GATS

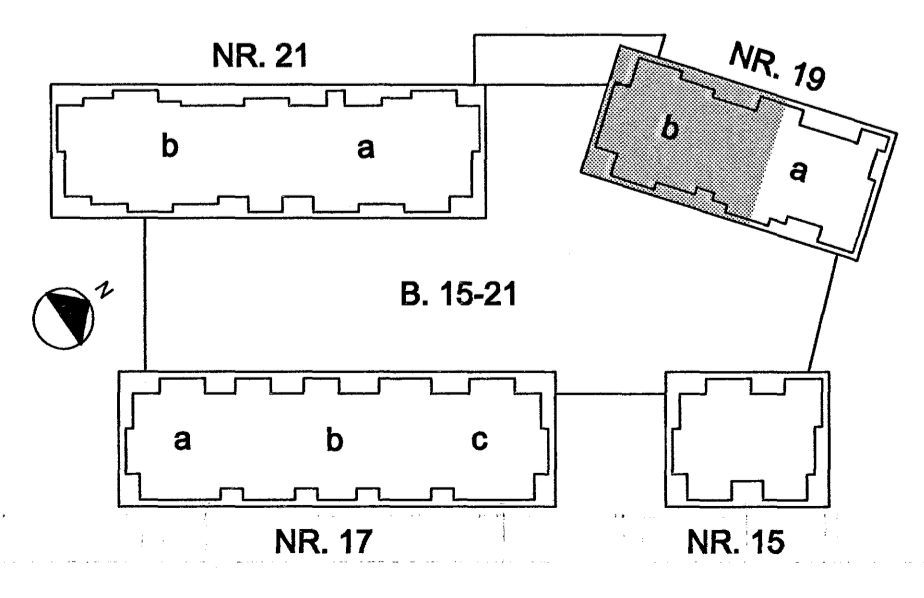

NORÐURBAKKI 19b

BURÐARVIRKI
PLATA YFIR 1.HÆÐ
GRUNNMÝND

MKV: 1:50
DAGS: 18.01.2006
HANNADTEKNI: HEGG
VEFNR: 05/04

ÍAV
Verfræðisráðgjöf

YFIRFARIR: i/c
SAMÞYKKI: *[Signature]*
KENNITALA: 130667-4438
TEKNI NR: B(19b)_311

Conís
Verfræðisráðgjöf
Kornubata, 800105-1400
Lýngata 4,
110 Reykjavík
Sími: 5113000
Bekki: 5173091
Netfang: conis@conis.is
Vefling: www.conis.is