


HÚS 19b - PLATA YFIR KJALLARA - 1:50

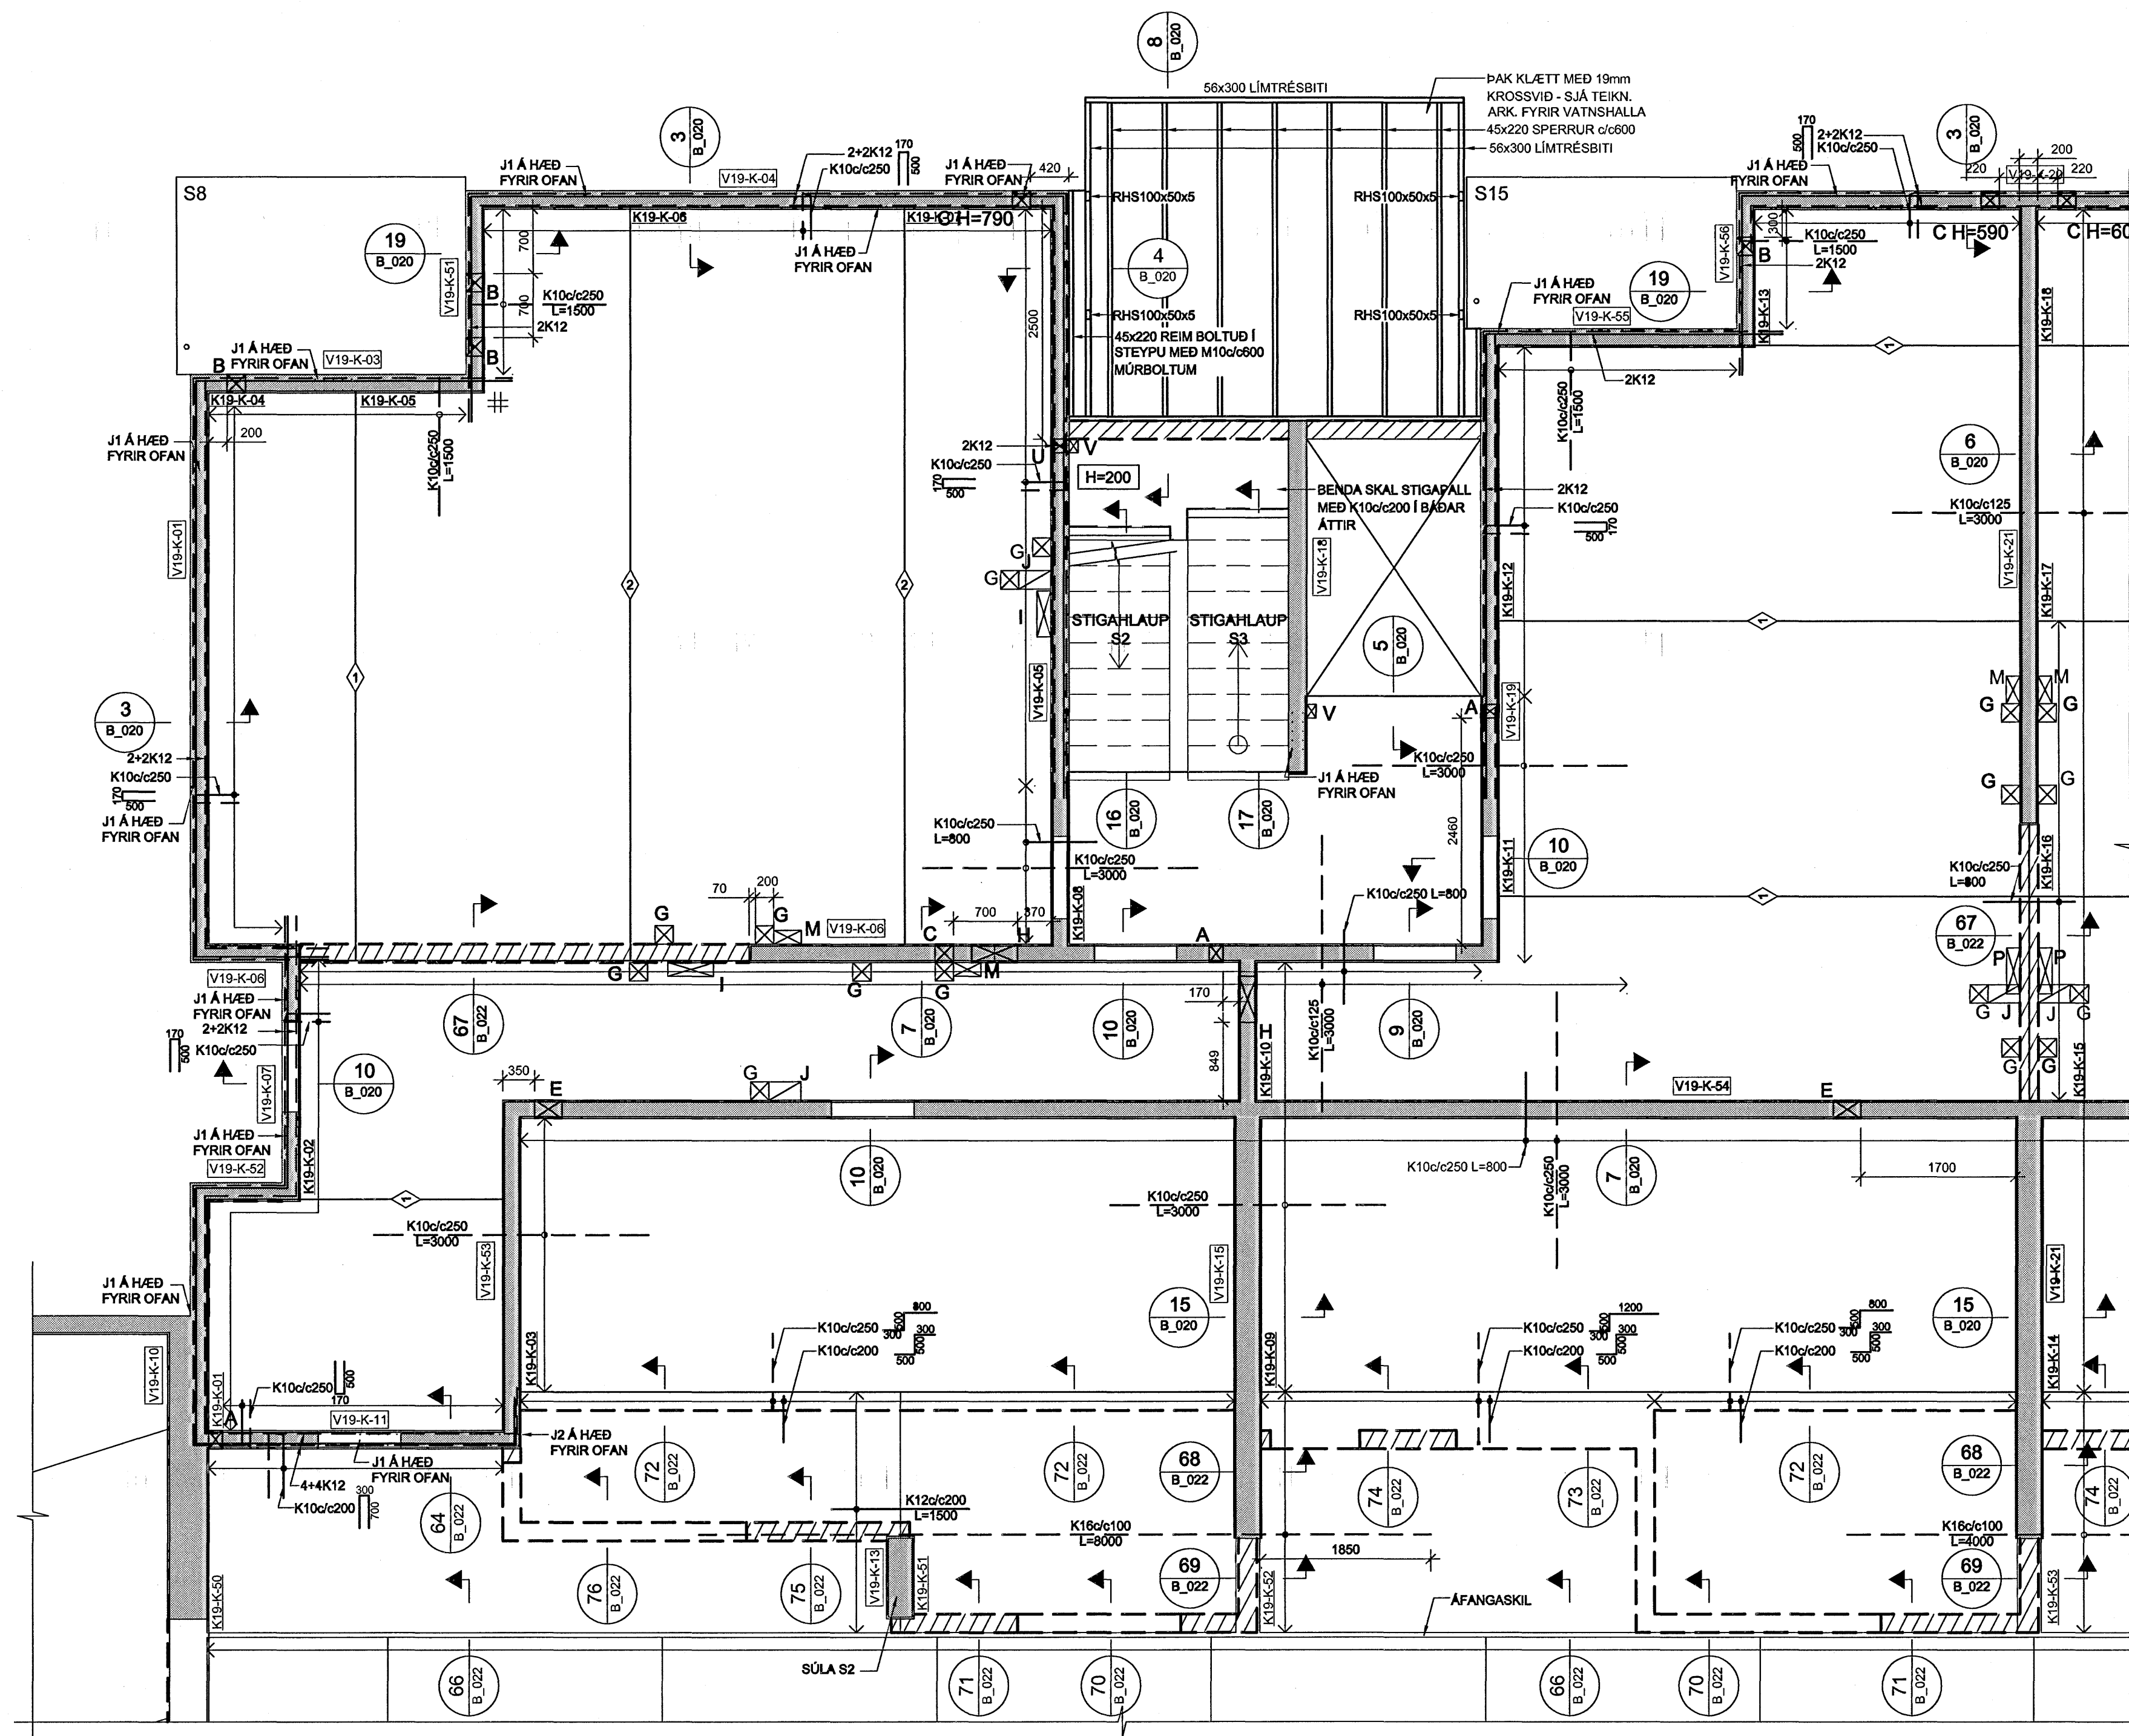


SKÝRINGAR:


- ÖLL MÁL ERU Í MILLIMETRUM, ALLIR KÓTAR ERU Í METRUM
- ALLA VEGGI SKAL BENDA MEÐ K100c250 LÖÐRETT OG K100c150 LÁRETT NEMA ANNAD SÉ SÉRSTAKLEGA TILGREINT - SJÁ ALMENN SNID FYRIR VEGGBENDINGU Í KRINGUM OP OG Á SAMSKYTTUM
- ÞAR SEM PLÖTUBENDING ER SÝND Í KRINGUM OP, SVALAR O.Þ.H SKAL JÁRN ÁVALT GANGA SKEYTILENGD FRAM YFIR, NEMA ANNAD SÉ TILGREINT.
- ÞAR SEM PLÖTUBENDING ER SÝND YFIR VEGGJUM SKAL HÚN ALMENNT VERA MIÐJUSETT YFIR VEGG NEMA ANNAD SÉ TILGREINT.
- ALMENNT ERU ALLAR PLÖTUR 285mm KÚLUPLÖTU Í ÍBÚÐUM OG 455mm KÚLUPLÖTUR YFIR BÍLAGEYMSLU NEMA ANNAD SÉ SÉRSTAKLEGA TILGREINT
- ALLAR SVALAR ERU FORSTEYPTAR

- TÁKN:
- GAT Í VEGG EDA PLÖTU
  - ÚRTAK Í EFRI BRÚN Á PLÖTU - DÝPT 200mm
  - ÓSAMFELLDUR VEGGUR Á HÆDINI FYRIR OFAN
  - TÁKNAR SKEYTINGU Í NEDRI BRÚN Á MILLI KÚLUPLATNA SJÁ TÖFLU
  - K100c250 L=1000
  - K100c125 L=1000
  - K120c125 L=1000
  - BENDINGU Í EFRI BRÚN SKAL SKEYTA MEÐ K100c375 L=1000 NEMA ANNAD SÉ TILGREINT

- # TÁKNAR JÁRNAMOTTU Á INNHORNUM MED SAMSKONAR JÁRNUM OG YFIR ÁSETUM VIÐ HORN

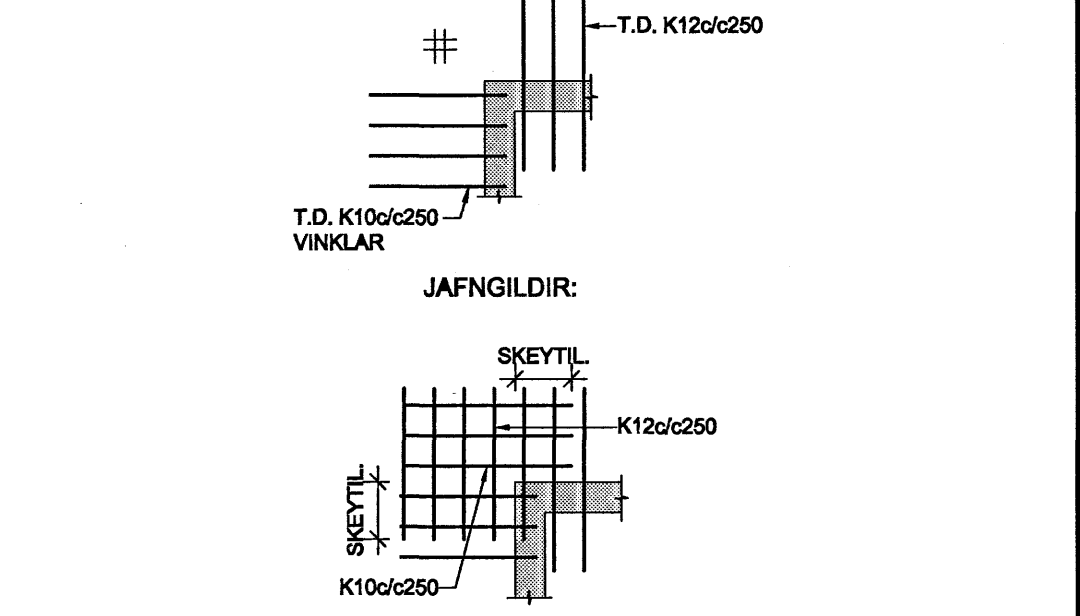

- ÞAR SEM VEGGUR Á 1. HÆÐ HEFUR SÉR BENDINGU Í VEGGENDUM SKAL LANGBENDING GANGA 700mm Í KJALLARAVEGG

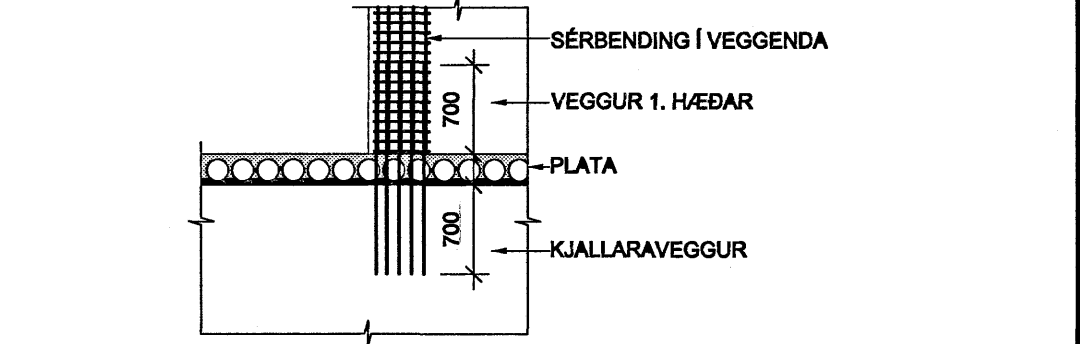


22. JUNÍ 2006

TILVÍSANIR:  
 ALMENNAR SKÝRINGAR . . . . . SJÁ BL. NR. B(15-21)\_001  
 SÚLA S2 . . . . . SJÁ BL. NR. B(15-21)\_020

GÖT OG ÚRTÖK Í VEGGI OG PLÖTUR FYRIR HÚS 15 OG 19:

NR.	STÆRD	*HÆÐ	NR.	STÆRD	*HÆÐ
A	150x100	2760	N	150x400	
B	200x200	2500	O	150x850	
C	200x200	2510	P	150x500	
D	725x200	2650	Q	150x800	
E	300x300	2350	R	120x120	
F	300x200	2550	S	630x350	
G	200x200	2550	T	430x350	
H	500x200	2660	U	150x100	1730
I	500x150		V	150x100	
J	350x200x200		X	150x700	
K	200x200x200		Z	300x600	
L	150x150				
M	150x300				

\*HÆÐ = HÆÐ FRÁ STEYPUKÖTA Á NEDRI BRÚN GATS

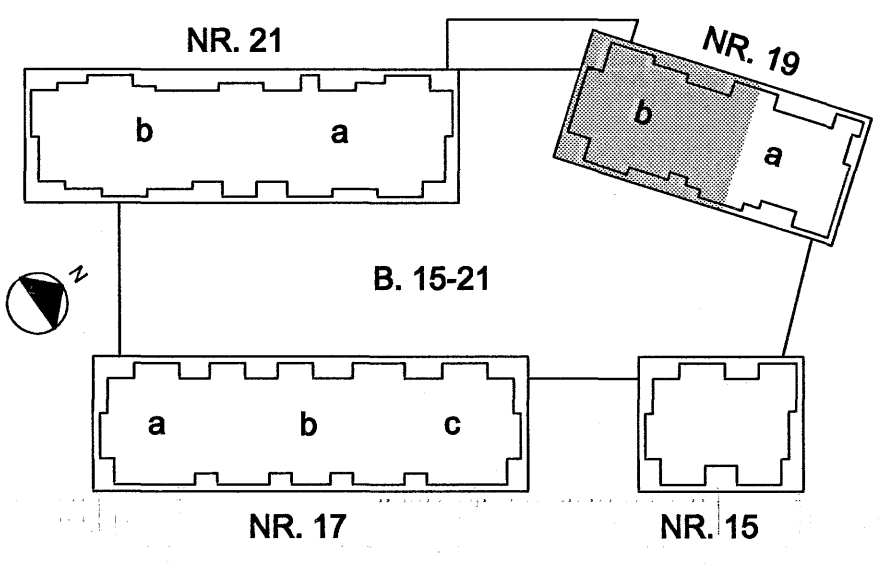

BR. DAGS. BREYTING REIKN. TEKN.

**NORÐURBAKKI 19b**

BURÐARVIRKI  
 PLATA YFIR KJALLARA  
 GRUNNMÝND

MKV.: 1:50  
 DAGS.: 14.01.2006  
 HANNAÐ/TEKN.: HEIÐG  
 VERNR.: 05104

**Conis**  
 Verkfæðing og  
 Kvarntala: 600105-1400  
 Úngulaá 4.  
 110 Reykjavík  
 Sími: 5733000  
 Sími: 5733011  
 Netfang: conis@conis.is  
 Vefvang: www.conis.is

YFIRFARID: ÞÓ  
 SAMBYKKT: *[Signature]*  
 KENNITALA: 130657-4429  
 TEIKN. NR.: B(19b)\_306