


HÚS 19a - PLATA YFIR KJALLARA - 1:50

ÁRITUN SAMRÆMINGARHÖNUNJAB  
 Kt. 110457-2789

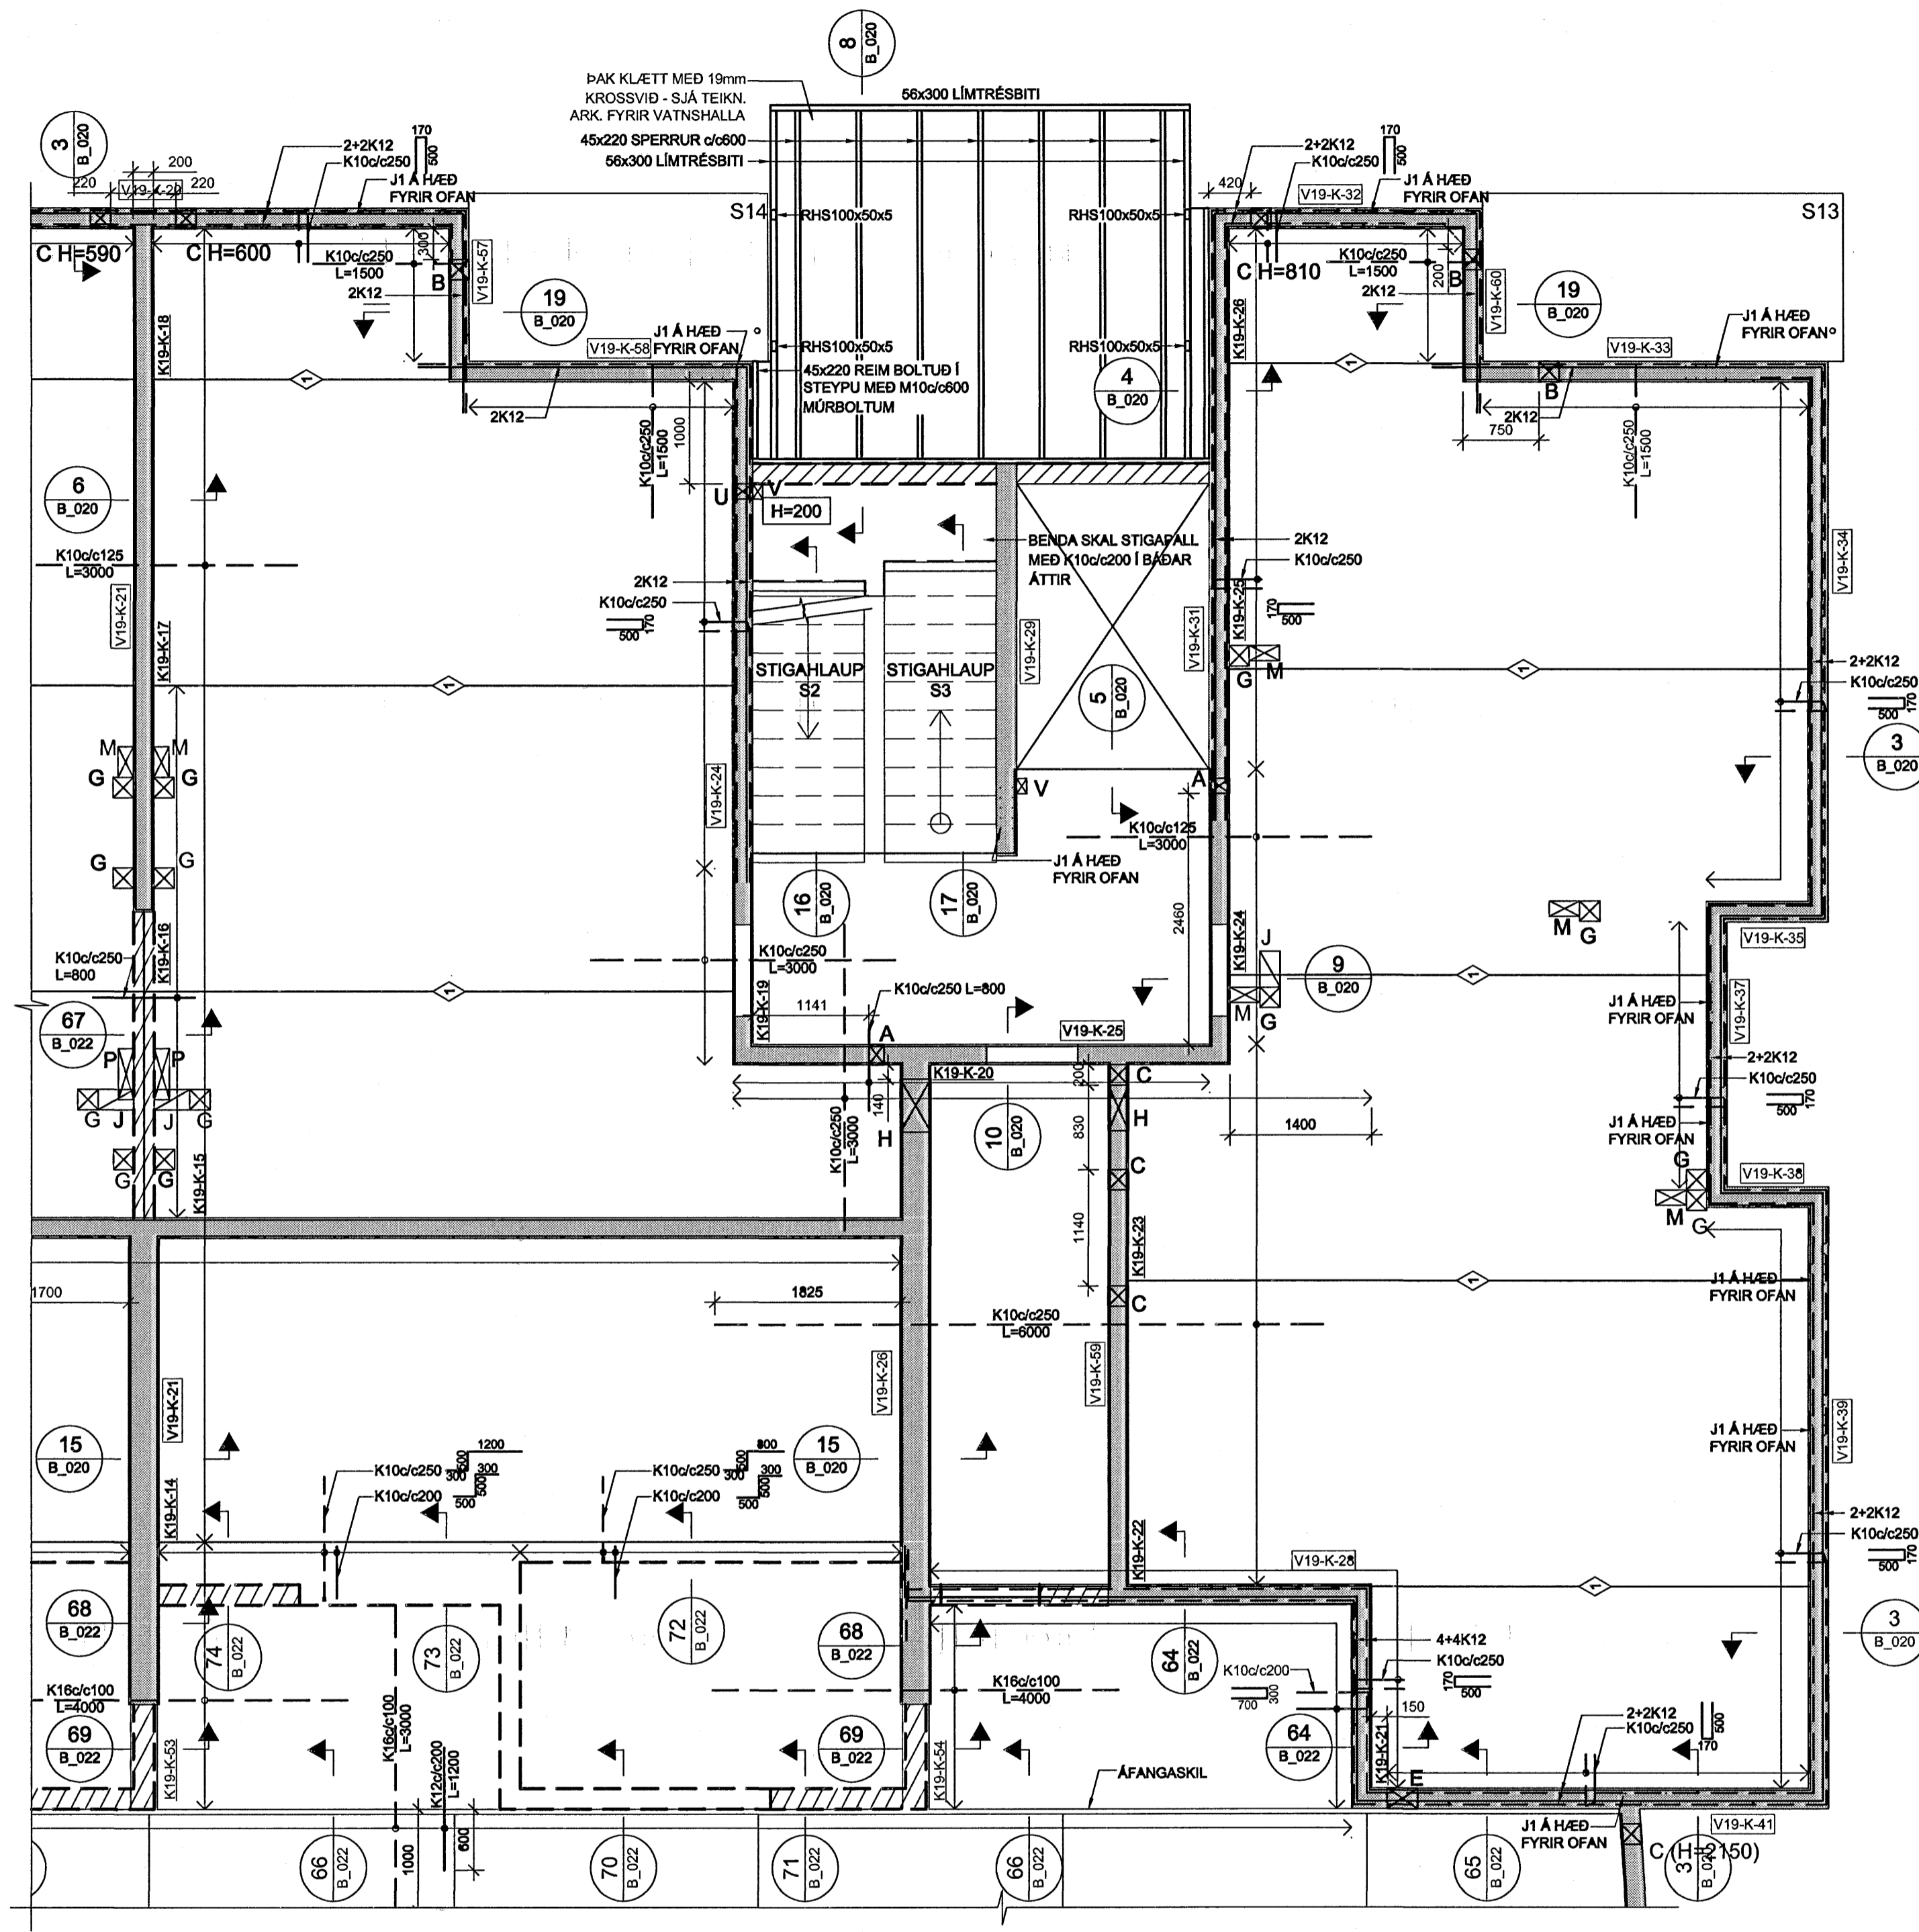

SKÝRINGAR:


- ÖLL MÁL ERU Í MILLIMETURM, ALLIR KÓTAR ERU Í METRUM
- ALLA VEGGI SKAL BENDA MEÐ K10c/c250 LÖÐRÉTT OG K10c/c150 LARÉTT NEMA ANNAN SÉ SÉRSTAKLEGA TILGREINT - SJÁ ALMENN SNID FYRIR VEGGBENDINGU Í KRINGUM ÖP OG Á SAMSKYTTUM
- ÞAR SEM PLÖTBENDING ER SÝND Í KRINGUM ÖP, SVALIR Ö.Þ.H SKAL JÄRN ÁVALT GANGA SKEYTLENG FRAM YFIR, NEMA ANNAN SÉ TILGREINT.
- ÞAR SEM PLÖTBENDING ER SÝND YFIR VEGGJUM SKAL HUN ALMENNT VERA MIDJUSETT YFIR VEGG NEMA ANNAN SÉ TILGREINT.
- ALMENNT ER ALLAR PLÖTUR 285mm KÚLPLÖTU Í LÖÐUM OG 455mm KÚLPLÖTUR YFIR BILAGEYMSLU NEMA ANNAN SÉ SÉRSTAKLEGA TILGREINT
- ALLAR SVALIR ERU FORSTEYPTAR

TÁKN:


- GAT Í VEGG EDA PLÖTU
- ÚRTAK Í EFRI BRÚN Á PLÖTU - DÝPT 200mm
- ÖSAMFELLDUR VEGGUR Á HÆÐINI FYRIR OFAN

- TÁKNAR SKEYTINGU Í NEDRI BRÚN Á MILLI KÚLPLATNA SJÁ TÖFLU
- K10c/c250 L=1000
- K10c/c125 L=1000
- K12c/c125 L=1000
- BENDINGU Í EFRI BRÚN SKAL SKEYTA MEÐ K10c/c375 L=1000 NEMA ANNAN SÉ TILGREINT



- TÁKNAR JÄRNAMOTTU Á INNHORNUM MEÐ SAMSKONAR JÄRNUM OG YFIR ÁSETUM VID HORN

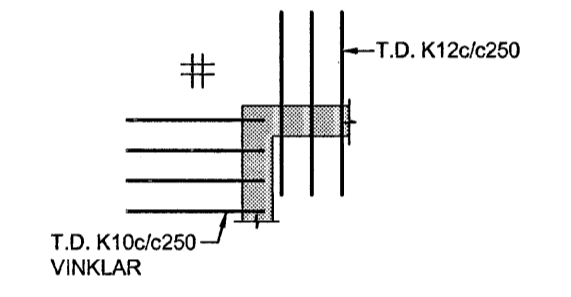

JAFNGILDIR:

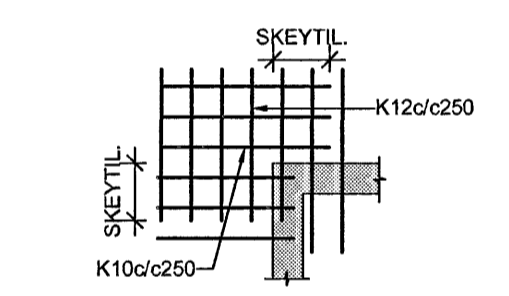

- ÞAR SEM VEGGUR Á 1. HÆÐ HEFUR SÉR BENDINGU Í VEGGENDUM SKAL LANGBENDING GANGA 700mm Í KJALLARAVEGG

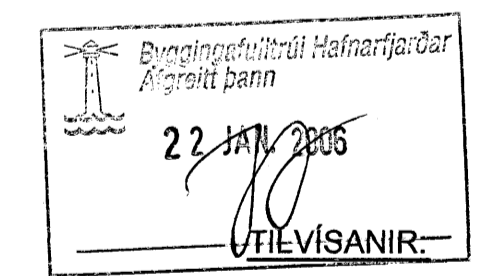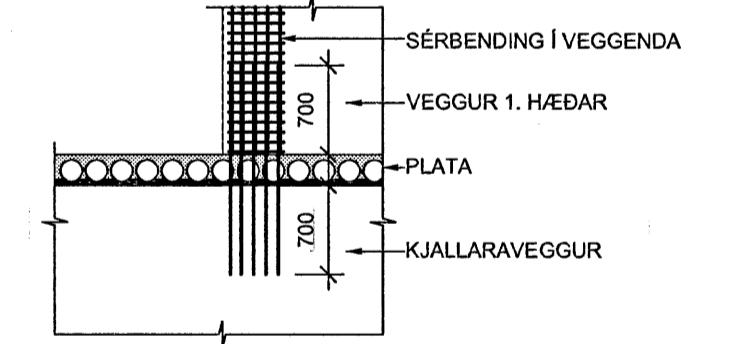


ALMENNAR SKÝRINGAR . . . . SJÁ BL. NR. B(15-21)\_001

GÖT OG ÚRTÖK Í VEGGI OG PLÖTUR FYRIR HÚS 15 OG 19:

NR.	STÆRD	*HÆD	NR.	STÆRD	*HÆD
A	150x100	2760	N	150x400	
B	200x200	2500	O	150x850	
C	725x200	2510	P	150x500	
D	725x200	2660	Q	150x800	
E	300x300	2350	R	120x120	
F	300x200	2560	S	630x350	
G	200x200		T	430x350	
H	500x200	2660	U	150x100	1730
I	500x150		V	150x100	
J	350x200x200		X	150x700	
K	200x200x200		Z	300x600	
L	150x150				
M	150x300				

\* HÆD = HÆD FRÁ STEYPUKÓTA Á NEDRI BRÚN GATS

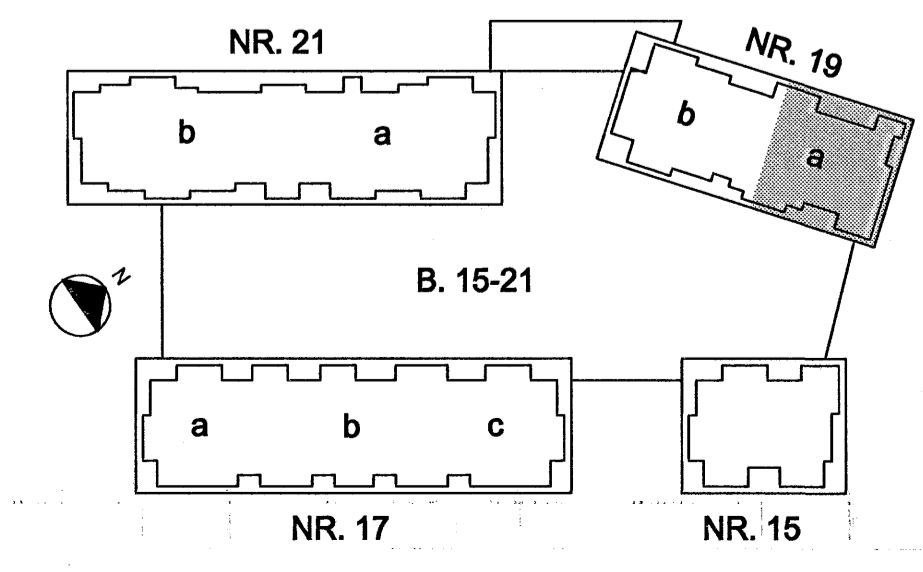

SR. DAGS. BREYTING REIKN. TEIKN

**NORÐURBAKKI 19a**

BURÐARVIRKI  
 PLATA YFIR KJALLARA  
 GRUNNMYND

MKV.: 1:50  
 DAGS: 18.01.2006  
 HANNADEIÐ: HEIÐG  
 VERKNR.: 05104

**Conís**  
 Verkfræðisgjöf

YFIRFARIR: ÞÓ  
 SAMÞYKKT: [Signature]  
 KENNITALA: 130657-0438  
 TEIKN. NR.: B(19a)\_305

Kennitala: 600105-1400  
 Lýngahóla 4  
 110 Reykjavík  
 Sími: 517 3300  
 Síðafaxi: 517 3391  
 Netfang: conis@conis.is  
 Vefvang: www.conis.is