


GRUNNMYND UNDIRSTÖÐUR HÚS 19b 1:50

ARITUN SAMFELMANGARHÖNNUNAR  
 Nr. 110-457-2769

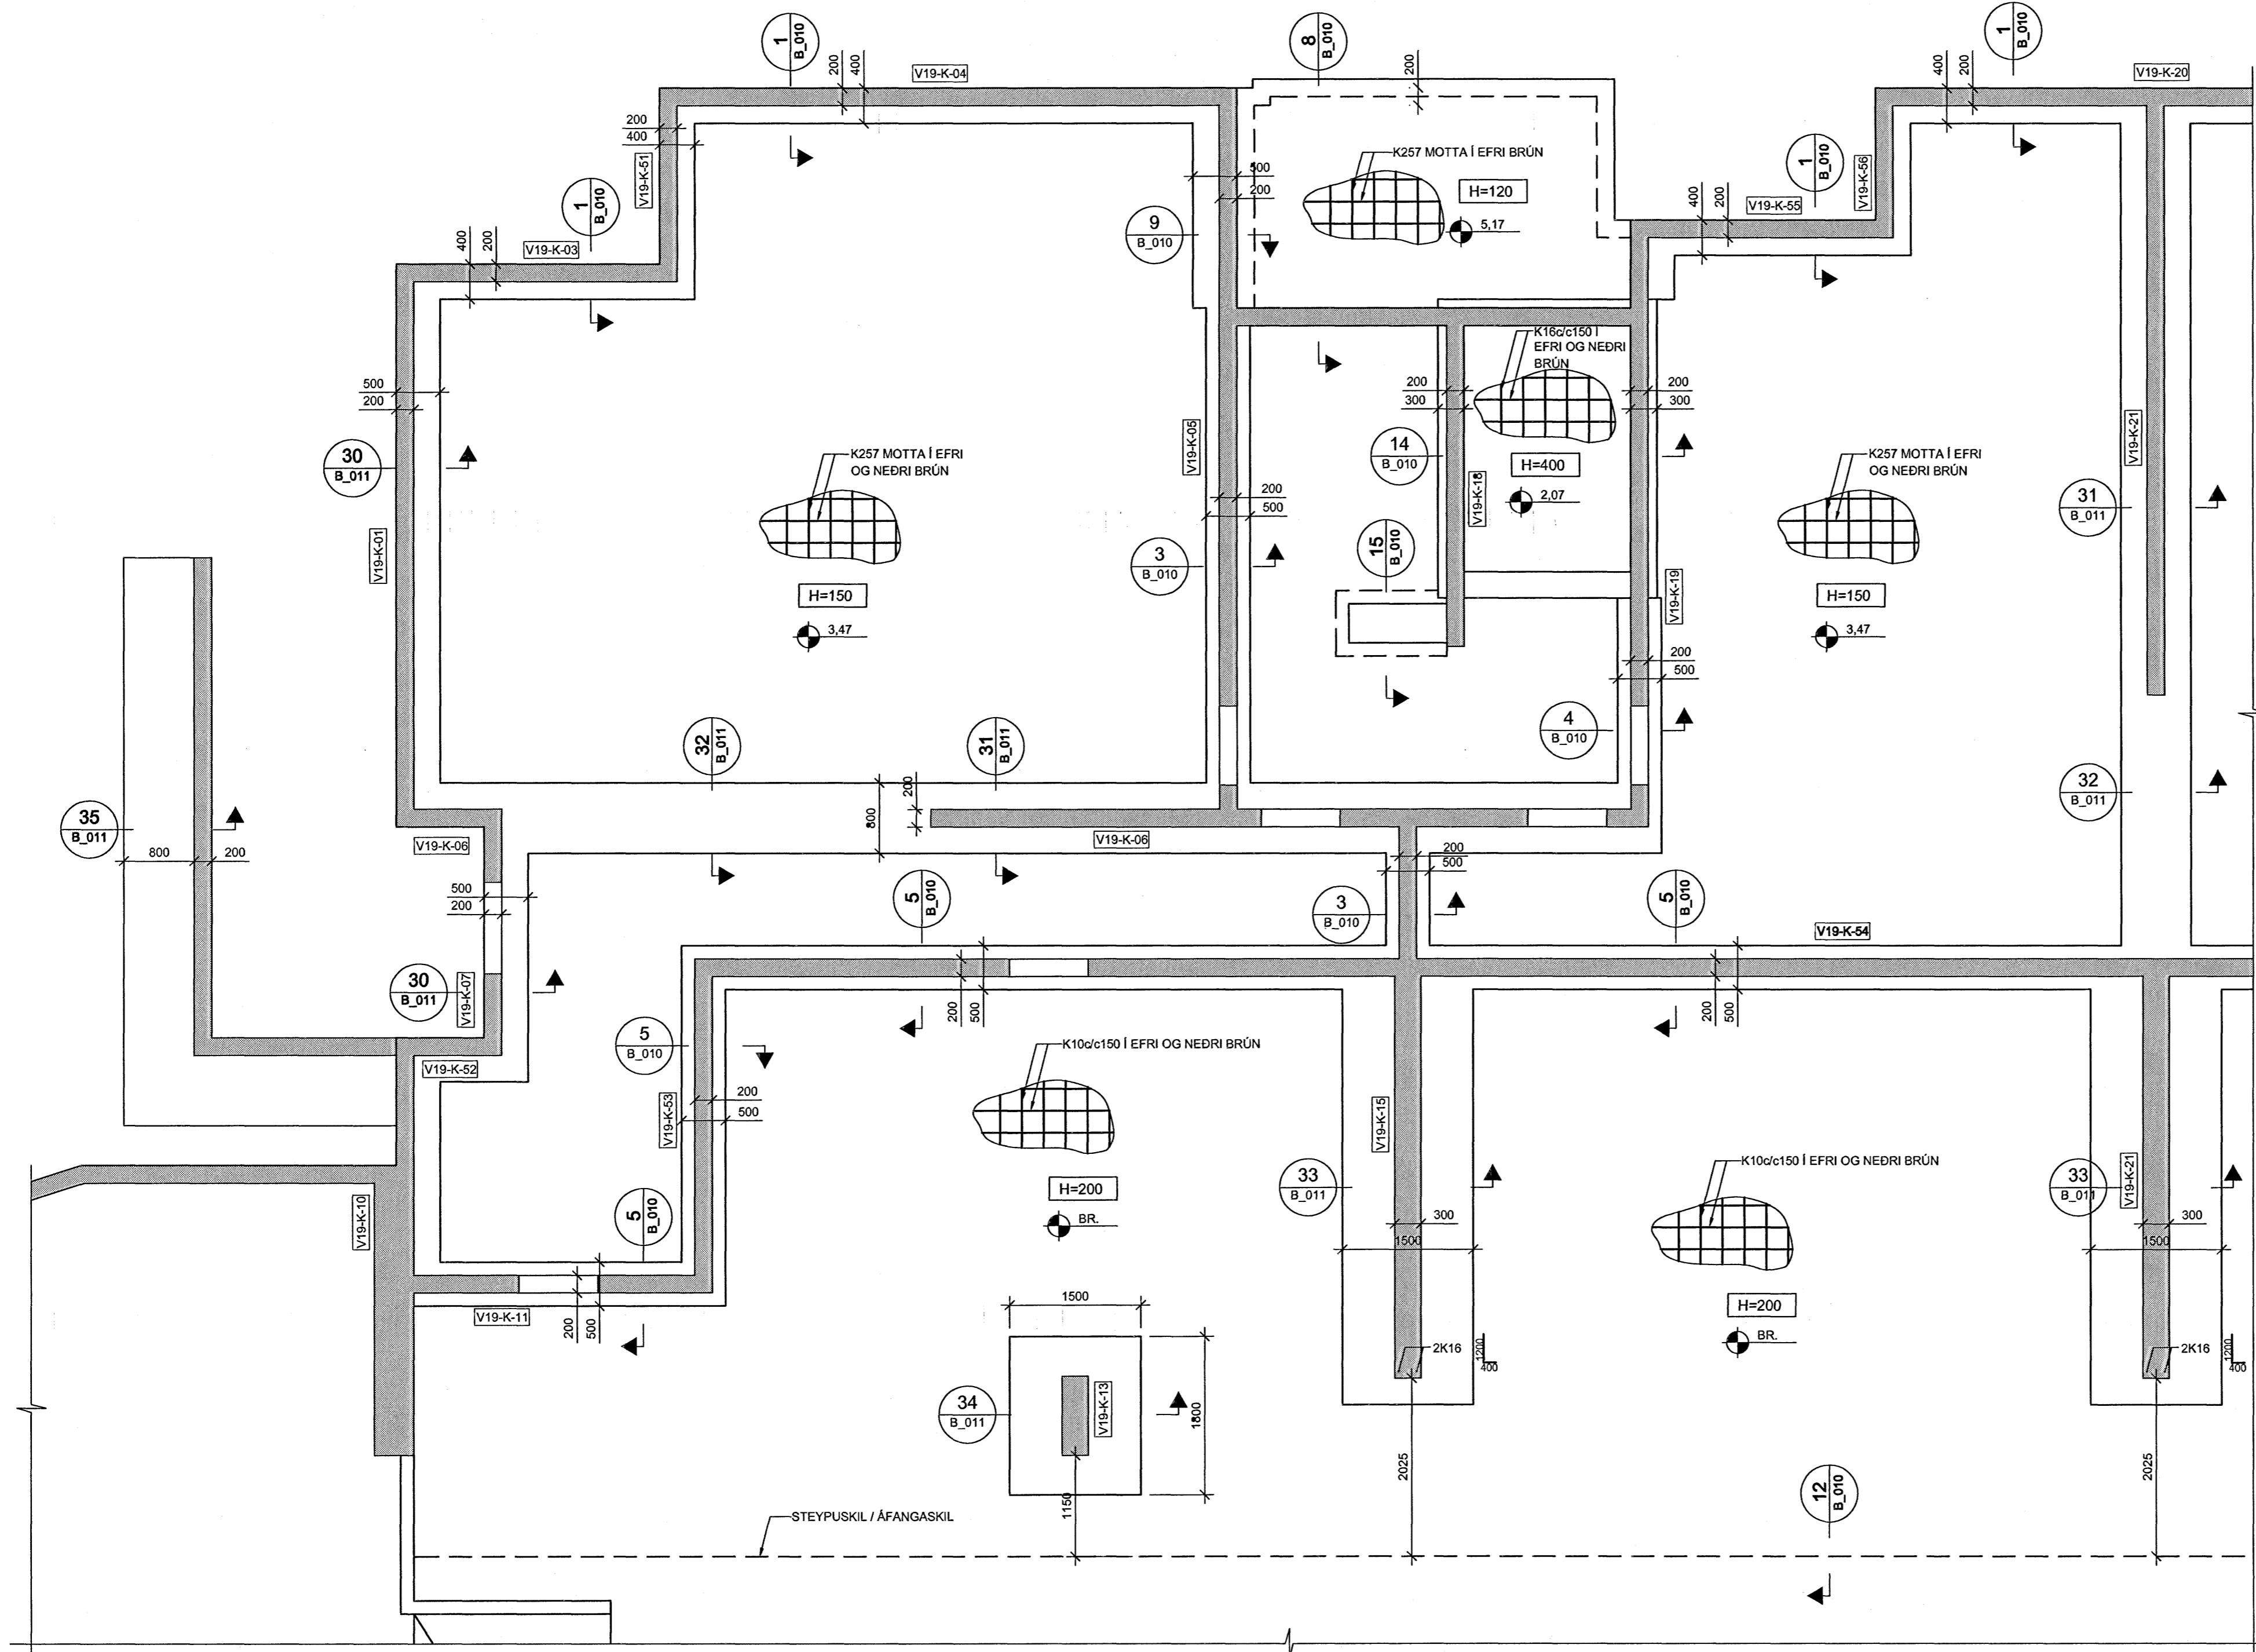

SKÝRINGAR:

ÖLL MÁL ERU Í mm  
 KÓTAR ERU Í m  
 ÖLL MÁL OG ALLA KÓTA SKAL SANNNREYNA Á  
 BYGGINGARSTAD

UNDIRSTÖÐUJARDVEGUR ER ÞJÓPUÐ FYLING  
 LEYFILEGUR JARÐPRÝSTINGUR ER REIKNAÐUR  
 SEM 1,0 MPa  
 MESTI JARÐPRÝSTINGUR ER 0,8 MPa

FYLLA SKAL UNDIR BOTNPLÖTUR OG AÐ  
 SÖKKULVEGGJUM MED MÖL EDA GRÚS  
 OG SKAL EFNID ÞJAPPAD  
 EINS OG LÝST ER Á BLADI B(15-21)\_001.  
 OFAN Á FYLINGUNA UNDIR PLÖTUM Í GEYMSLUM SKAL  
 LEGGJA 75mm PLASTEINANGRUN MED RÚMÞYNGD  
 24kg/m³.

150mm ÞYKK BOTNPLATA SKAL BENDA MED K257  
 JÄRNAMOTTUM Í EFRRI OG NEDRI BRÚN OG SKAL HULA AÐ  
 JÄRNUM VERA 40mm FRÁ NEDRI BRÚN OG 30mm FRÁ EFRRI  
 BRÚN.

120MM ÞYKK BOTNPLATA SKAL BENDA MED K257  
 JÄRNAMOTTU OG SKAL HULA AÐ JÄRNUM VERA 30mm  
 FRÁ EFRRI BRÚN.

200mm ÞYKK BOTNPLATA SKAL BENDA MED K100c150 Í  
 EFRRI OG NEDRI BRÚN OG SKAL HULA AÐ JÄRNUM VERA  
 40mm FRÁ EFRRI OG NEDRI BRÚN.

BOTNPLÖTU Í LYFTUGRYFJU SKAL BENDA MED K160c150 Í  
 EFRRI OG NEDRI BRÚN OG SKAL HULA AÐ JÄRNUM VERA  
 50mm FRÁ NEDRI BRÚN OG 30mm FRÁ EFRRI BRÚN.

22 JAN. 2006

TILVÍSANIR:

ALMENNAR SKÝRINGAR . . . . . SJÁ BL. NR. B(15-21)\_001

NR. DAGS. BREYTING REIKN. TEKN.  
**NORÐURBAKKI 19b**

BURÐARVIRKI  
 UNDIRSTÖÐUR  
 GRUNNMYND

MKV.: 1:50  
 DAGS.: 18.01.2006  
 HANNAÐTEKN.: HEGG  
 VERKUR.: 05104

**íav**  
 Verfræðiráðgjöf  
 Kennitala: 600105-1400  
 Lynghóla 4,  
 110 Reykjavík  
 Sími: 517-3050  
 Faxsími: 517-3091  
 Netfang: conis@conis.is  
 Vefling: www.conis.is

