

SKÝRINGAR:

ÖLL MÁL ERU Í mm
 KÓTAR ERU Í m
 ÖLL MÁL OG ALLA KÓTA SKAL SANNREYNA Á
 BYGGINGARSTAD

UNDIRSTÖÐUJARDVEGUR ER ÞJÓPPUÐ FÝLLING
 LEYFILEGUR JARÐPRÝSTINGUR ER REIKNADUR
 SEM 1,0 MPa
 MESTI JARÐPRÝSTINGUR ER 0,8 MPa


FÝLLA SKAL UNDIR BOTNPLÖTUR OG AÐ
 SÖKKULVEGGJUM MED MÖL EÐA GRÚS
 OG SKAL EFNID ÞJAPPAD
 EINS OG LÝST ER Á BLADI B(15-21)_001.
 OFAN Á FÝLLINGUNA UNDIR PLÖTUM Í GVEYMSLUM SKAL
 LEGGJA 75mm PLASTEINANGRÚN MED RÚMÞYNGD
 24kg/m³.

150mm ÞYKK BOTNPLATA SKAL BENDA MED K257
 JÁRNAMOTTUM Í EFRI OG NEDRI BRÚN OG SKAL HULA AÐ
 JÁRNUM VERA 40mm FRÁ NEDRI BRÚN OG 30mm FRÁ EFRI
 BRÚN.

120MM ÞYKK BOTNPLATA SKAL BENDA MED K257
 JÁRNAMOTTU OG SKAL HULA AÐ JÁRNUM VERA 30mm
 FRÁ EFRI BRÚN.

200mm ÞYKK BOTNPLATA SKAL BENDA MED K160/c150 Í
 EFRI OG NEDRI BRÚN OG SKAL HULA AÐ JÁRNUM VERA
 40mm FRÁ EFRI OG NEDRI BRÚN.

BOTNPLÖTU Í LYFTUGRYFJU SKAL BENDA MED K160/c150 Í
 EFRI OG NEDRI BRÚN OG SKAL HULA AÐ JÁRNUM VERA
 50mm FRÁ NEDRI BRÚN OG 30mm FRÁ EFRI BRÚN.

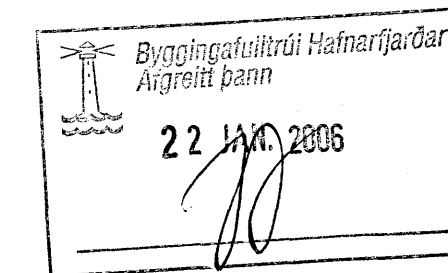

TILVÍSANIR:

ALMENNAR SKÝRINGAR SJÁ BL. NR. B(15-21)_001

BR. DAGS. BREYTING REIKN. TEIKN.

NORÐURBAKKI 19a

BURÐARVIRKI
 UNDIRSTÖÐUR
 GRUNNMYND

MKV.: 1:50

DAGS: 18.01.2008

HANNAÐ/TEIKN.: HE/EGG

VERNR.: 05104



VFISFARÐ: ÞÓ

SAMÞYKKT: *Sutun*

KENNTALA: 130657-4438

TEIKN. NR.: B(19a)_301



Kennitala: 400105-1400

Lýngahóla 4

110 Reykjavík

Sími: 577-3500

Netfang: conis@conis.is

Netfang: www.conis.is

