
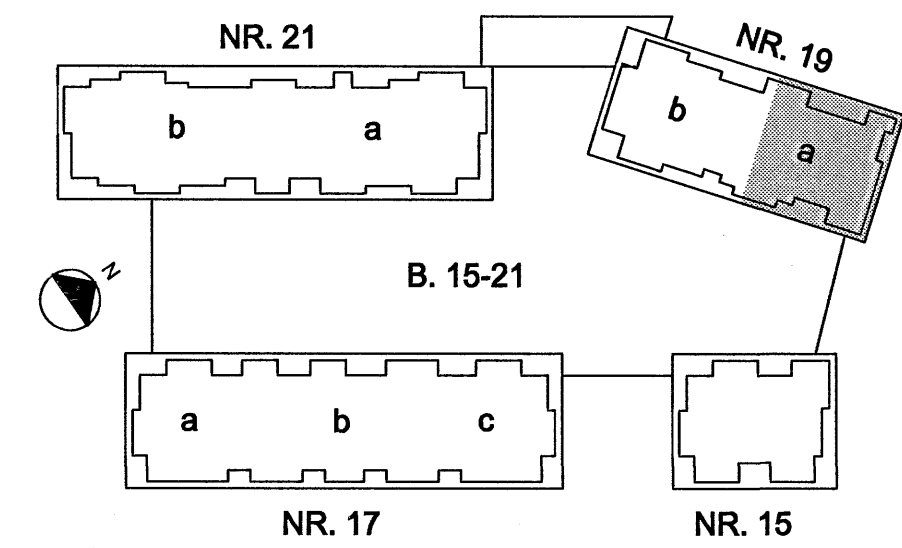


HÚS 19a - LAGNIR Í GRUNNI - 1:50

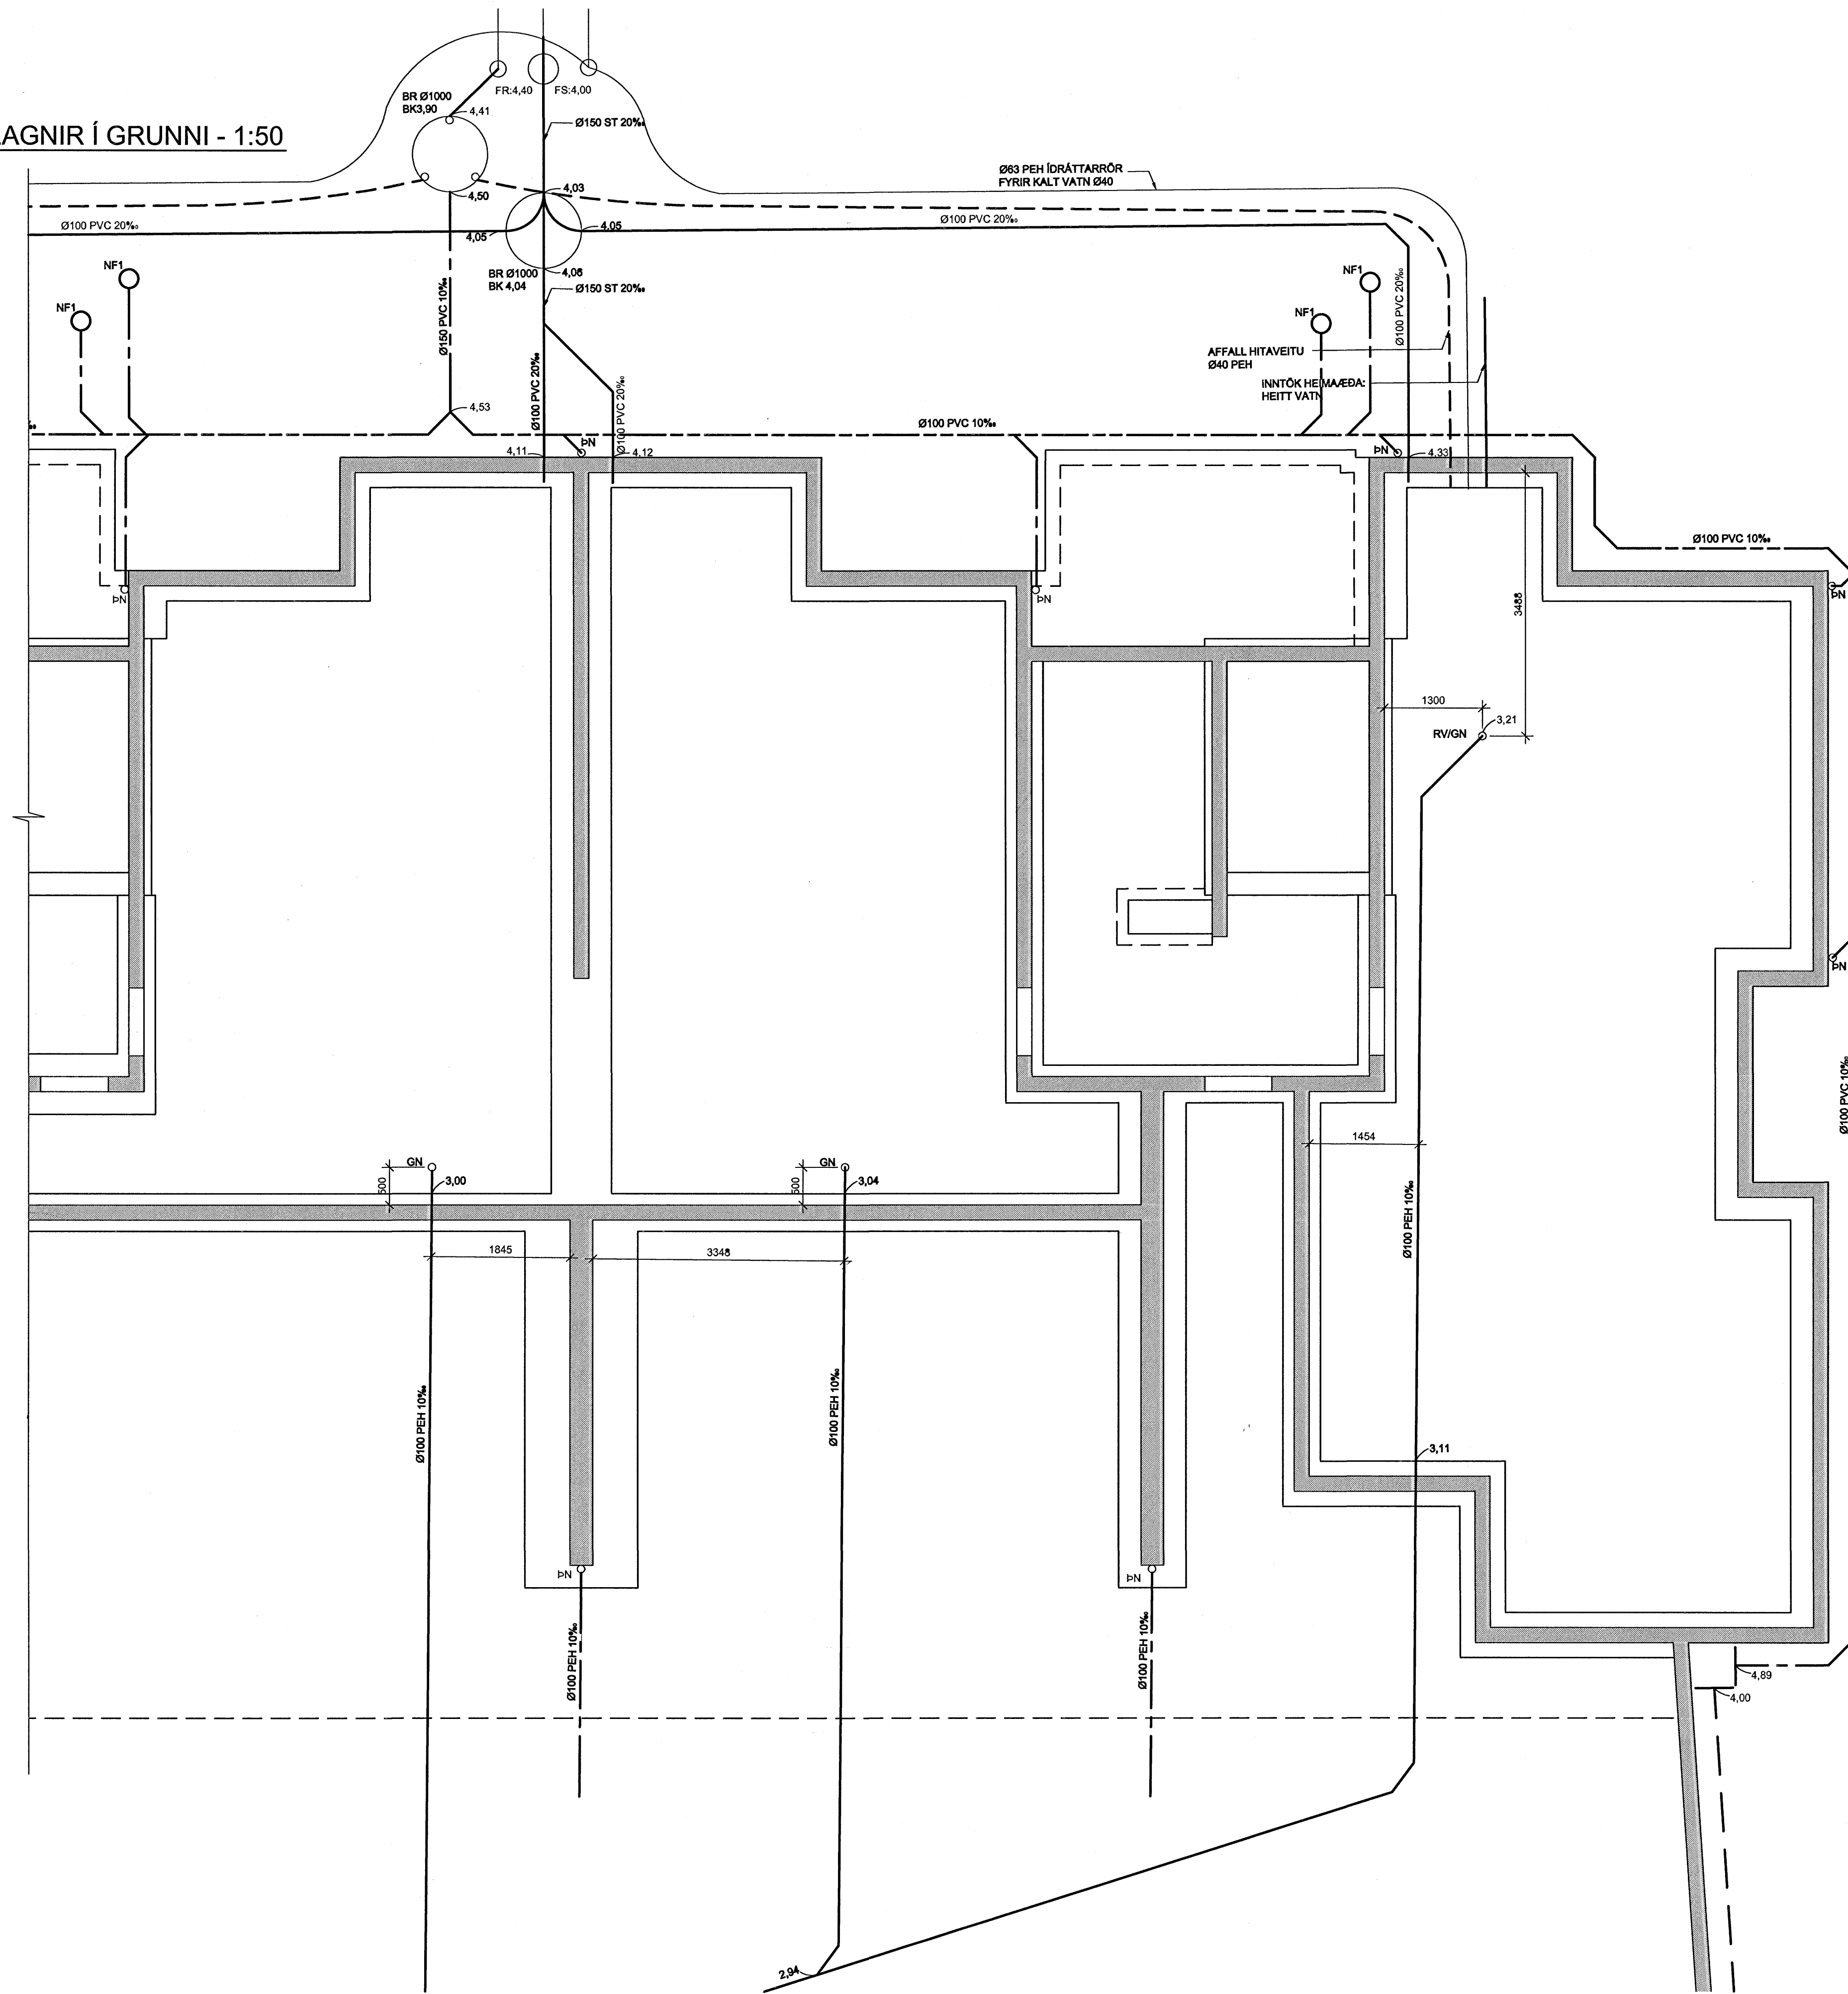

ÁRITUN SAURREMIÐGARÐSUNNIBAR  
 R. 110457-2789

Þingsögultrúi Hafnarfjarðar  
 Algrætt barn  
 22 JAN 2006

SR. DAGS. BREYTING REIKN. TEIKN.  
**NORÐURBAKKI 19a**  
 DRIFA- OG HITAKERFI  
 LAGNIR Í GRUNNI  
 GRUNNMYND  
 MÖV: 1:50  
 DAGS: 18.01.2006  
 HANNAÐIÐTEIKN.: ÞÓGG  
 VERKNR.: 05104

**IAV**  
 YFIRFAR: JB  
 SAMBYKKT: *Juliusz*  
 KENNITALA: 130657-4439  
 TEIKN. NR.: L(19a)\_301

**Conis**  
 Verkfræðisöðjuf  
 Kennitala: 600105-1400  
 Lynghóls 4,  
 110 Reykjavík  
 Sími: 573380  
 Síðafimi: 573381  
 Netfang: conis@conis.is  
 Veffang: www.conis.is