

SKÝRINGAR - LÁGSPENNA:

1. VIÐVERUSKYNJARI Á LOFT, 360° SKYNNUN, STILLANLEGUM TÍMA OG A.M.K. 8 METRA LANGDRÆGNI MIÐAÐ VIÐ GÓLF.
2. HITAPRÁÐUR/ELEMENT Í BRUNASLÖNGUKASSA.
3. INNSTEYPT LOFTLJÓSAÐÓÐS Í STEYPTRI PLÖTU.
4. INNFELLD PLASTPÍPULÖGN Í STEYPTRI PLÖTU ENÐAR Í PLÖTUSTÚT ÚT VIÐ VEGG PANNIG AD HÆGT SÉ AD LEGGJA UTANÁLIGGJANDI ÁLPÍPU LÖÐRÉTT NIÐUR VEGG OG AD HITAPRÁÐUR/ELEMENTI Í BRUNASLÖNGUKASSA.
5. HITANEMI FYRIR HITAPRÁÐUR/ELEMENT Í BRUNASLÖNGUKASSA.
6. INNFELLD PLASTPÍPULÖGN Í STEYPTRI PLÖTU FRÁ LOFTLJÓSAÐÓÐS, ENÐAR Í PLÖTUSTÚT ÚT VIÐ VEGG PANNIG AD HÆGT SÉ AD LEGGJA UTANÁLIGGJANDI ÁLPÍPU LÖÐTETT NIÐUR VEGG OG AD HITANEMA FYRIR HITAPRÁÐUR/ELEMENTI Í BRUNASLÖNGUKASSA.
7. INNSTEYPT DÓÐS Í STEYPTRI PLÖTU FYRIR LOFTRÆSIBLÁSARA.
8. INNSTEYPT DÓÐS Í STEYPTRI PLÖTU FYRIR CO/CO2 NEMA.
9. INNSTEYPT PLASTPÍPULÖGN FYRIR BLÁSARA OG CO/CO2 NEMA ENÐAR Í PLÖTUHÖLK FYRIR OFAN LÖÐRÉTTAN STRENGSTIGA FYRIR NEÐAN LOFT.
10. AÐALTAFLA T.O.A.1 FYRIR DALSHRAUN 1.
11. DREYFITAFLA T.O.G.1.
12. DREYFITAFLA T.O.G.2.
13. STJÓRNATAFLA FYRIR LOFTRÆSIKERFI T.O.G.4.
14. STJÓRNATAFLA FYRIR SPRINKLER T.O.G.5.
15. LÁRÉTTUR STRENGSTIGI 600mm FYRIR NEÐAN LOFT, MED SKILRÚMI TIL AD AÐSKILJA LAGNIR SMÁSPENNU OG LÁGSPENNU.
16. LÁRÉTTUR STRENGSTIGI 200mm FYRIR NEÐAN LOFT.
17. LÖÐRÉTTUR STRENGSTIGI 600mm NIÐUR VEGG.
18. LÖÐRÉTTUR STRENGSTIGI 200mm NIÐUR VEGG.
19. ROFADÓÐS MED SKRÚFUBÓÐS LOKI OG TOGFESTUNIPPLI, Á STEYPTA PLÖTU FYRIR OFAN NIÐURTEKID LOFT.
20. TENGIDÓÐS MED TOGFESTUNIPPLUM, FEST Á TÆKJAPLÖTU Á STRENGSTIGA.
21. INNFELLD VEGGLJÓÐS, H:400mm FYRIR OFAN FULLFRÁGENGID PREP Í STIGA.
22. LAMPAR Í STIGAHÚSI, HÆÐ MIÐAST VIÐ FULLFRÁGENGID GÓLF Á VIÐKOMANDI HÆÐ.
23. INNFELLD VEGGLJÓÐS, H:500mm MIÐAÐ VIÐ FULLFRÁGENGID GÓLF (STÉTT) Á VIÐKOMANDI HÆÐ.
24. TENGIKASSAR MED RADKLEMMUM FYRIR STOFNA FRÁ AÐALTÖFLU/DREIFITÖFLU FYRIR VIÐKOMANDI HÆÐ. TENGIKASSI KOMI Á VEGG, H:1500mm UNDIR KASSA.
25. TENGIDÓÐS FYRIR RAFDRIFNA HURÐ.
26. PRÝSITROFI (MERKTUR FYRIR FATLAÐA) FYRIR OPNUN Á RAFDRIFNI HURÐ, H:1100mm.
27. DÓÐS Í LOFT FYRIR SJÁLFRIRKA HURÐAROPNUN.
28. INNFELLDUR LAMPI Í VEGG, HÆÐ MIÐAST VIÐ FULLFRÁGENGID GÓLF.
29. VEGGLJÓSAÐÓÐS FYRIR VEGGLAMPA, HÆÐ 1100mm MIÐAST VIÐ FULLFRÁGENGID GÓLF Á VIÐKOMANDI HÆÐ.
30. NIÐURFALL Á SVÖLUM MED HITAPRÁÐUR. TENGIDÓÐS IP67 VIÐ HVERT NIÐURFALL FYRIR SAMTENGINGU Á HITAPRÁÐUR.
31. BÚNAÐUR STAÐSETTUR Í INNRETTINGU.
32. NETSTIGI/BAKKI LEGGIST OFAN VIÐ LOFTRÆSTI LAGNIR OG BÚNAÐ, SJÁ LAGNATEKINGU.
33. NETSTIGI/BAKKI LEGGIST PANNIG AD LAMPI KOMIST UNDIR NETSTIGA/BAKKA.
34. PÍPA TEKIN ÚT ÚR VEGG H:1800.
35. VEGGDÓÐS FYRIR HITANEMA H:1400, 16mm PÍPA AD NETSTIGA.
36. TENGLARENNA 110/70.
37. TENGLARENNA 130/70.
38. TENGLARENNA 160/70.
39. TENGLARENNA 160/90.
40. TENGLARENNA 110/70 (LÖÐRÉTT).
41. TENGLARENNA 160/90 (LÖÐRÉTT HÓLFUB).
42. ÁLPÍPUR 2x40mm (LÖÐRÉTT).
43. KAPALBAKKI LOKAÐUR 100mm.
44. KAPALBAKKI LOKAÐUR 200mm.
45. KAPALBAKKI LOKAÐUR 300mm.
46. KAPALBAKKI LOKAÐUR 400mm.
47. NETBAKKI 100mm.
48. NETBAKKI 200mm.
49. NETBAKKI 300mm.
50. NETBAKKI 400mm.
51. KRESTON LÍTILL SKJÁR H:1400mm.
52. KRESTON STÖR SKJÁR.
53. PÍPA FRÁ NIÐURTEKNU LOFTI TEKINN ÚT ÚR MILLIVEGG VIÐ ÚTVEGG Í 100mm HÆÐ FRÁ GÓLF. UTANÁLIGGJANDI ÁLPÍPA AD OFNLOKUM.
54. RAFBÚNAÐUR STAÐSETTUR FYRIR OFAN NIÐURTEKID LOFT.
55. TENGIDÓÐS FYRIR MÓTORLOKA FEST Á LOFT, PÍPA AD NETBAKKA.
56. TENGIBOX 150x200x300(DxHxB) FYRIR OFAN KERFISLOFT.
57. 16mm PÍPA AD NETBAKKA/KAPALBAKKA.
58. DÓÐS FYRIR GAUMLJÓÐS Á NIÐURTEKID LOFT FYRIR AÐGANGSKORTAKERFI.
59. 1x40mm PÍPA MILLI TENGISKÁPS OG SNJALLBORÐS.
60. PÍPUR AD NETBAKKA/KAPALBAKKA.

SKÝRINGAR - LAMPAPLAN:

1. FLÚRLAMPI 2x49W T5 IP44
2. FLÚRLAMPI 2x14W T5 IP44
3. FLÚRLAMPI 2x49W T5 IP54
4. FLÚRLAMPI 1x49W T5 IP65
5. FLÚRLAMPI 1x28W T5 IP65
6. NEYÐARLÝSINGARLAMPI 1x9W PL IP65 FESTUR Á LOFT
7. NEYÐARLÝSINGARLAMPI 1x9W PL IP65 MED VIDEIGANDI MERKINGUM FESTUR Á VEGG
8. NEYÐARLÝSINGARLAMPI 1x8W PL IP65 FESTUR Á LOFT
9. FLÚRLAMPI 2x49W T5 IP44 MED NEYÐARLÝSINGARBÚNAÐI
10. HALOGENLAMPI 12V, INNFELLDUR
11. SPARPERULAMPI 1x7W INNFELLDUR 105mm Í PVERMÁLI IP44 ÁLÁFERÐ
12. VEGGLAMPI 1x18W
13. ÚT-EXIT LED LAMPI FESTUR Á LOFT
14. INNFELLDUR VEGGLAMPI Á SVALIR, 1x11W IP65
15. FLÚRLAMPI 1x35W T5
16. FLÚRLAMPI 1x35W T5 MED NEYÐARLÝSINGARBÚNAÐI
17. FLÚRLAMPI 1x54W T5 MED UPPLÝSINGU
18. INNFELLDUR SPARPERULAMPI VIÐ TRÖPPUR 1x10W
19. VEGGLAMP Á V.S. 2x36W TC-L
20. STROKKALAMPI 2x26 TC-D INNFELLDUR
21. STROKKALAMPI 2x26 TC-D INNFELLDUR MED NEYÐARLÝSINGARBÚNAÐI
22. STROKKALAMPI 1x35W INNFELLDUR

BRUNAVIÐVÖRUNARKERFI:

- REYKSKYNJARI JÓNISKUR
- REYKSKYNJARI OPTÍSKUR
- REYKSKYNJARI N/EMUR
- BRUNAHANDBODI, H:1400mm
- BRUNABJALLA
- SKAMMHLAUPSEINANGRARI
- NEYÐARHNAPPUR H:1400

LOFTNETSKERFI:

- LOFTNETSTENGILL


FJARSKIPTALAGNAKERFI:

- EINFALDUR FJARSKIPTALAGNATENGILL, CAT5e, RJ-45
- TVÖFALDUR FJARSKIPTALAGNATENGILL, CAT5e, RJ-45

AÐGANGSKORTAKERFI:

- KORTALESARI, H:1400
- SEGULJÁRN Í HURÐ
- HURÐASKYNJARI

STAÐSETNING BÚNAÐAR FYRIR AÐGANGSKORTAKERFI:

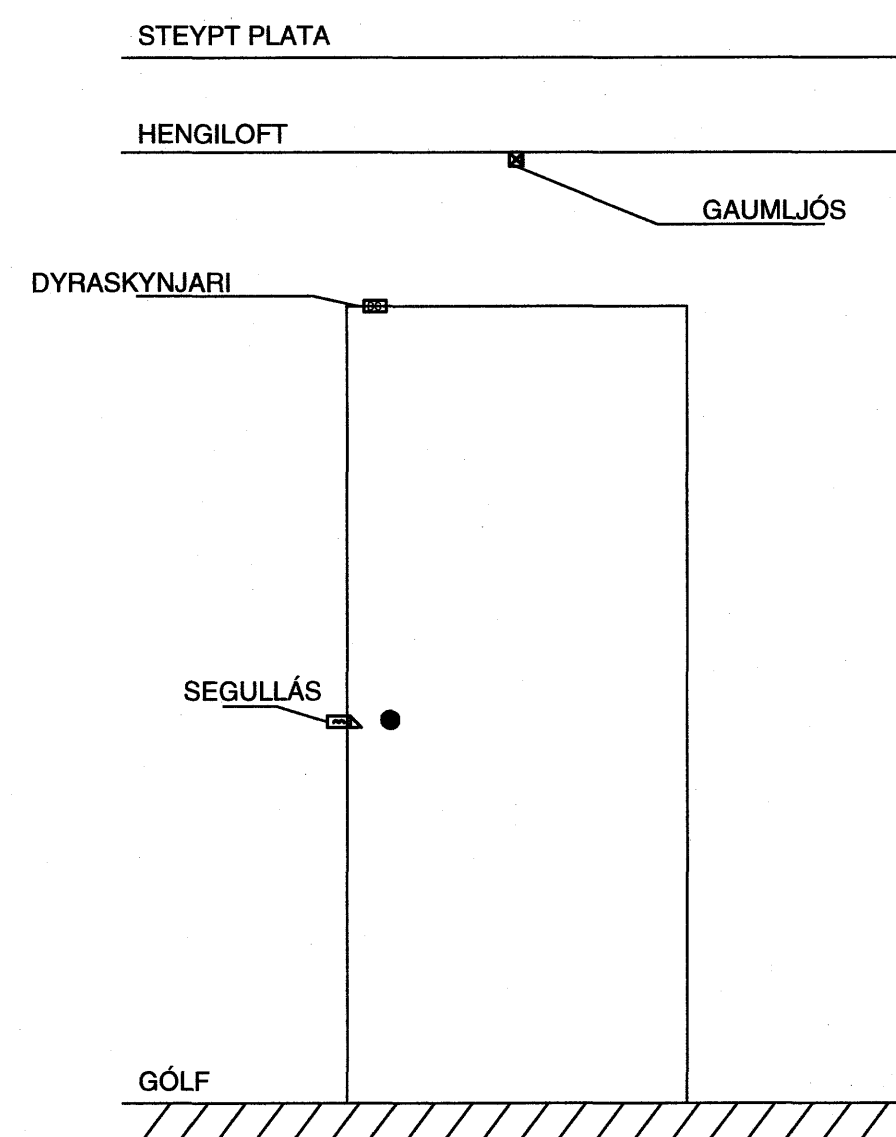

ATHUGASEMDIR - LÁGSPENNA/SMÁSPENNA:

ALLAR LAGNIR Í LOFTUM ERU HULÐAR OG ÍDREGNAR Í 20mm PLASTPÍPUR, NEMA ANNAD SÉ TEKID FRAM Á TEKINGU.
ALLAR LAGNIR Á STEYPTUM VEGGJUM Í BÍLAKJALLARA (TENGLAR, HITARI OFL.) ERU UTANÁLIGGJANDI JÁRNPIPUR/ÁLPÍPUR.

HÆÐIR TENGLA FRÁ FULLFRÁGENGNU GÓLFU ERU 200mm, NEMA ANNAD KOMI FRAM Á TEKINGU.

HÆÐ TENGLA VIÐ ROFA SÉ Í SÓMU HÆÐ OG ROFINN.

HÆÐIR ROFA FRÁ FULLFRÁGENGNU GÓLFU ERU 1100mm, NEMA ANNAD KOMI FRAM Á TEKINGU.

ÖLL MÁL ERU GEFIN UPP Í mm OG ER ALLTAF MIÐAÐ VIÐ FULLFRÁGENGID GÓLF EDA VEGGI.

ÖLL MÁL MIÐAST VIÐ MIÐJA DÓÐS, NEMA ANNAD SÉ TEKID FRAM.

VÍSAD ER TIL SÉRTEKNINGA ARKITEKTS VARDANDI NÁKVÆMAR STAÐSETNINGAR Á BÚNAÐI OG INNRETTINGUM.

GREINAR ERU EKKI SÝNDAR Í ÖLLUM TILFELNUM AD TÖFLU, EN ERU PÁ MERKTAR VIÐKOMANDI TÖFLU.

MÁLSTRAUMUR ROFA OG TENGLA SKAL VERA MINNST 10 A.

MÁLMLHTA LAGNA, STRENGSTIGA, STRENGBAKKA, LAMPA OG RAFBÚNAÐAR SKAL JARÐBINDA VANDLEGA.

NOTA SKAL DJÚPAR ROFADÓÐIR FYRIR PRÝSTIROFA PANNIG AD BUS STÝRIEINGIN RÚMIST PAR FYRIR


VIÐ ÚTDRÁTT STRENGJA SKAL GERA RÁÐ FYRIR FÓSTUM PÓL Í ÖLLUM TENGIDÓÐUM Á STRENGSTIGA

TAKA SKAL MIÐ AF FJÓLDA OG STÆRÐ STRENGJA VIÐ VAL Á STÆRÐ TENGIDÓÐA

ALLAR LAGNIR Á VEGGJUM ERU UTANÁLIGGJANDI JÁRNPIPUR/ÁLPÍPUR

PESSAR ATHUGASEMDIR EIGA VIÐ EF ANNAD KEMUR EKKI FRAM Á TEKINGU


F1.5c LJÓSAKVEIKNING c Á GREIN F1.5

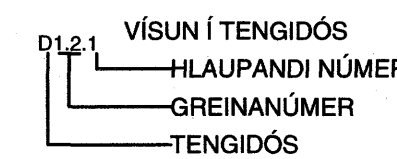

D⁹ TENGIDÓÐS FYRIR VATNSSKYNJARA H:100

MÓTOR FYRIR RAFDRIFIN GLUGGATJÓLD, NÁKVÆM STAÐSETNING MIÐAST AF VALI Á GLUGGATJÓLDUM

- LOKAÐUR LAGNABAKKI FYRIR SMÁSPENNULAGNIR
- NETSTIGI FYRIR 230V LAGNIR
- TENGLARENNA
- PÍPUR Í STRENGSTIGA
- LAGNIR Í GÓLF
- BUSSTRENGUR FYRIR LJÓSASTÝRINGU
- LAUSATAUG

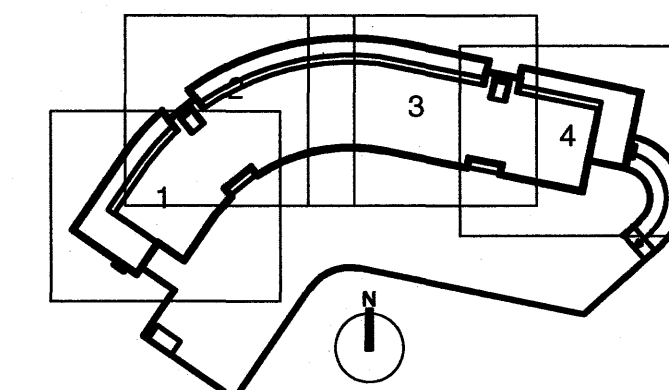

Bygginguleitirúli Hafnarfjarðar
Mkv. 1:50
22. JAN. 2006

F	22.12.05	YMSAR BREYTINGAR	BSG/ÖG
E	01.11.05	YMSAR BREYTINGAR	BSG/ÖG
D	30.09.05	YMSAR BREYTINGAR	BSG/ÖG
C	26.05.05	HITAPRÁÐUR Í NIÐURFALL	JJ/SU/EFH
B	06.12.04	LAMPAR	JJ/SU/EFH
A	12.11.04	SAMEIGN 1.HÆÐ	JJ/SU/EFH

Útg. Dags. Skýring Hannað/Yfirfarð

VSB VERKFRÆÐISTOFA

BJARHRAUN 20 · 220 HAFNARFJÖRÐUR · KENNIT. 710796-2899
vab@vab.is · Sími 585 8600 · Fax 585 8610 · www.vab.is

Antun sérhönnuðar
ÖRN GUÐMUNDSSON kt. 220961-2739

Verkhösi
DALSHRAUN 1
HAFNARFJÖRÐUR

Verkhösi
RAFKERFI
ATHUGASEMDIR OG SKÝRINGAR

Hannað	Teknað	Yfirfarð	Kvarði	/	Síða
JJ	LL	SU	-	A1	-
Dags.	Verkefni	Tekning			Utgáfa
30.09.04	03841	R000			F