

Zinkáfella klemmist í glerfals
 Ryðfrítt stál
 Styrisol plasteinangrun

Zinkklæðning
 Borðaklæðning 25mm, lögð á grind með 5mm loftabili
 Loftunargrind 25mm
 Styrisol plasteinangrun
 2. lög af þakpappa (asfaltdúkur)

Zinklisti
 Loftunargöt í neðsta
 borði í loftunargrind
 Áfella úr ryðfriú stáli
 Jarðvegsfíl


150

100

100

Deili E

Deili F

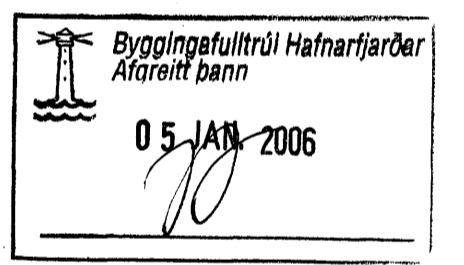

Öll mál í millimetrum, staðfærast áður en framkvæmdir hefjast.
 Mælið ekki af teikningum.
 Misræmi í teikningum og önnur vafaatriði tilkynnist arkitektum strax.
 Lesa skal teikningar með viðeigandi verkýsingum, svo og teikningum og verkýsingum annarra hönnuða.

© YRKI Arkitektar

verk:	KIRKJUVEGUR 7
verkkaupi:	JÓNAS SIGURGEIRSSON OG RÓSA GUBBJARTSDÓTTIR
verktaki:	
teikning:	DEILI
mkv:	1 : 5
dags:	23.DESEMBER 2005
YRKI	Arkitektar ehf
	Hverfisgata 76 101 Reykjavík sími 5526629 fax 5526649 netfang yrki@yrki.is
	<i>AHA</i> Ásdís H. Agustsdóttir Arkitekt FAÍ <i>Sólveig Berg Björnsdóttir</i> Sólveig Berg Björnsdóttir Arkitekt FAÍ
verk nr.	teikning nr. breyting
V83	A51