


Lykilmynd í mkv. 1:1000

Grunnmynd kjallara í mkv. 1:100

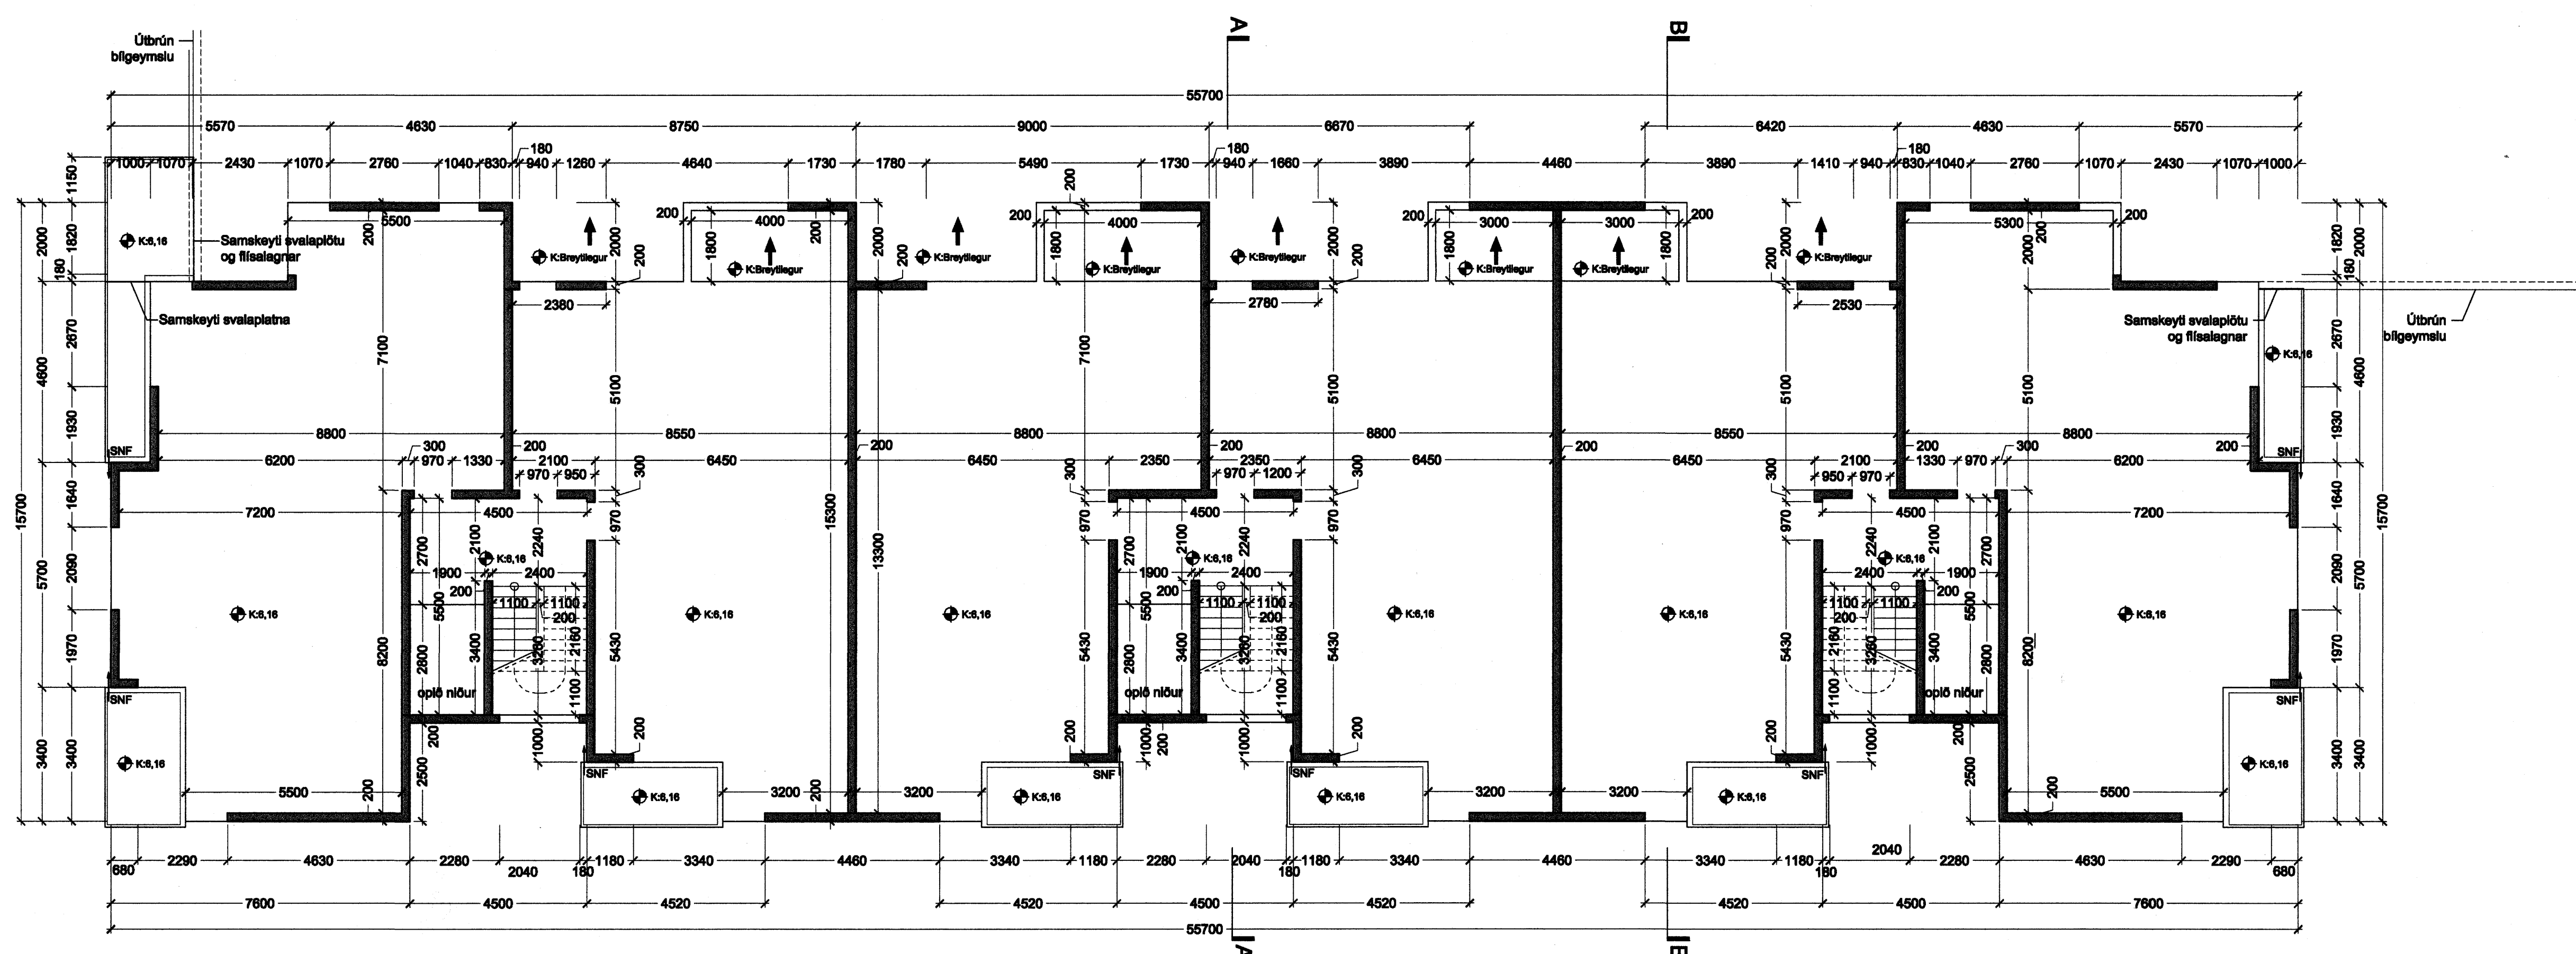

Grunnmynd 1. hæðar í mkv. 1:100

Byggingafræðingur
Algrætt bann
28. DES. 2005



Norðurbakki 15-21
Fjölbýlishús
 NORÐURBAKKI 17, MATSHLUTI 02 0446
VERKTEIKNINGAR
 STEYPUKUNINGAR
 GRUNNMYND KJALLARA OG 1. HÆÐAR
 MKV.: 1:100
 DAGS: 08.12.2005
 TEIKNAD: HÖG
 SKRÁ: 0446-17-(29)3.01.dwg
(29)3.01
Frumútgáfa

Jón Ólafur Ólafsson FAI
 Sí: 0509094099
 Sigurður Elmarsson FAI
 Sí: 110497-2789
 Kí: 521291-1259
 Tírófstrasi 1
 220 Hafnarfjörður
 Sí: 54 54 700 F: 54 54 701
 Netfang: batteri@arkitekt.is
 Heimasíða: www.arkitekt.is