


GRUNNMYND 1:50

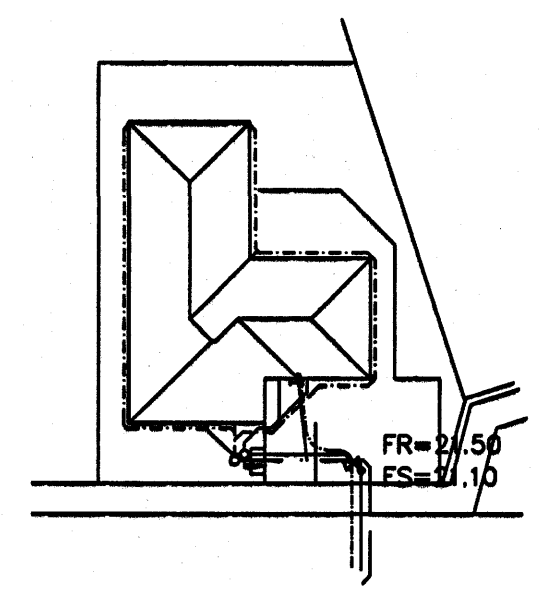


AFSTÖÐUMYND 1:50

TÁKN FYRIR LAGNIR	
SKULPÖGN	---
REGNVATNSLÖGN	---
JARÐVATNSLÖGN	---
JARÐVATNS + REGNVATNSLÖGN	---
NEYSLUVATN	---
BAKRENNSLI HITAVEITU	---

SKÝRINGAR

Fráveitlagningar undir botnplötu og utan með húsi skulu vera úr PVC.  
 Áður en byrjast er á lagningu röra skal jafna undirlagið vandlega en undir og umhverfis rörin skal vera minnst 150 mm sandlag. Leggja skal rör með vandvirkni á sandlagið þannig að engar skemmdir verði á rörinu og það fái jafnan stuðning.  
 Skeyta skal rör með þar til gerðum þéttihring. Þess skal gett að rör geti þanist eðlilega.

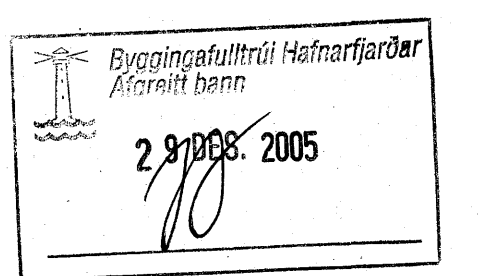

01	DES.2005	ÞN FÆRT	G.H.
Br.	Dags.	Eðli breytinga	Sign
<b>FLÉTTUVELLIR 12</b> <b>HAFNARFIRÐI</b>  GRUNNMYND-GRUNNLAGNA			
MKV. 1:50 1:500			
DAGS. OKT. 2005			
VERK NR. 2521			
TEIKN. NR. 2-01			
HANNAD		SIG. ÞORLEIFSS. KT. 241148-3009	
TEIKNAD		G.H.	
YFIRFARIÐ			
<b>TÆKNIPJÓNUSTA</b> SIGURDAR ÞORLEIFSSONAR ehf STRANDGÖTU 11 220 HAFNARFIRÐI Sími 555-4255 FAX 565-2875 E-mail tsth@simnet.is			

FR=21.50  
FS=21.10