


INNTAK H.S. Ø50
 INNTAK SÍMA Ø50
 PÍPUR NÁ AÐ LÖÐARMÖRKUM

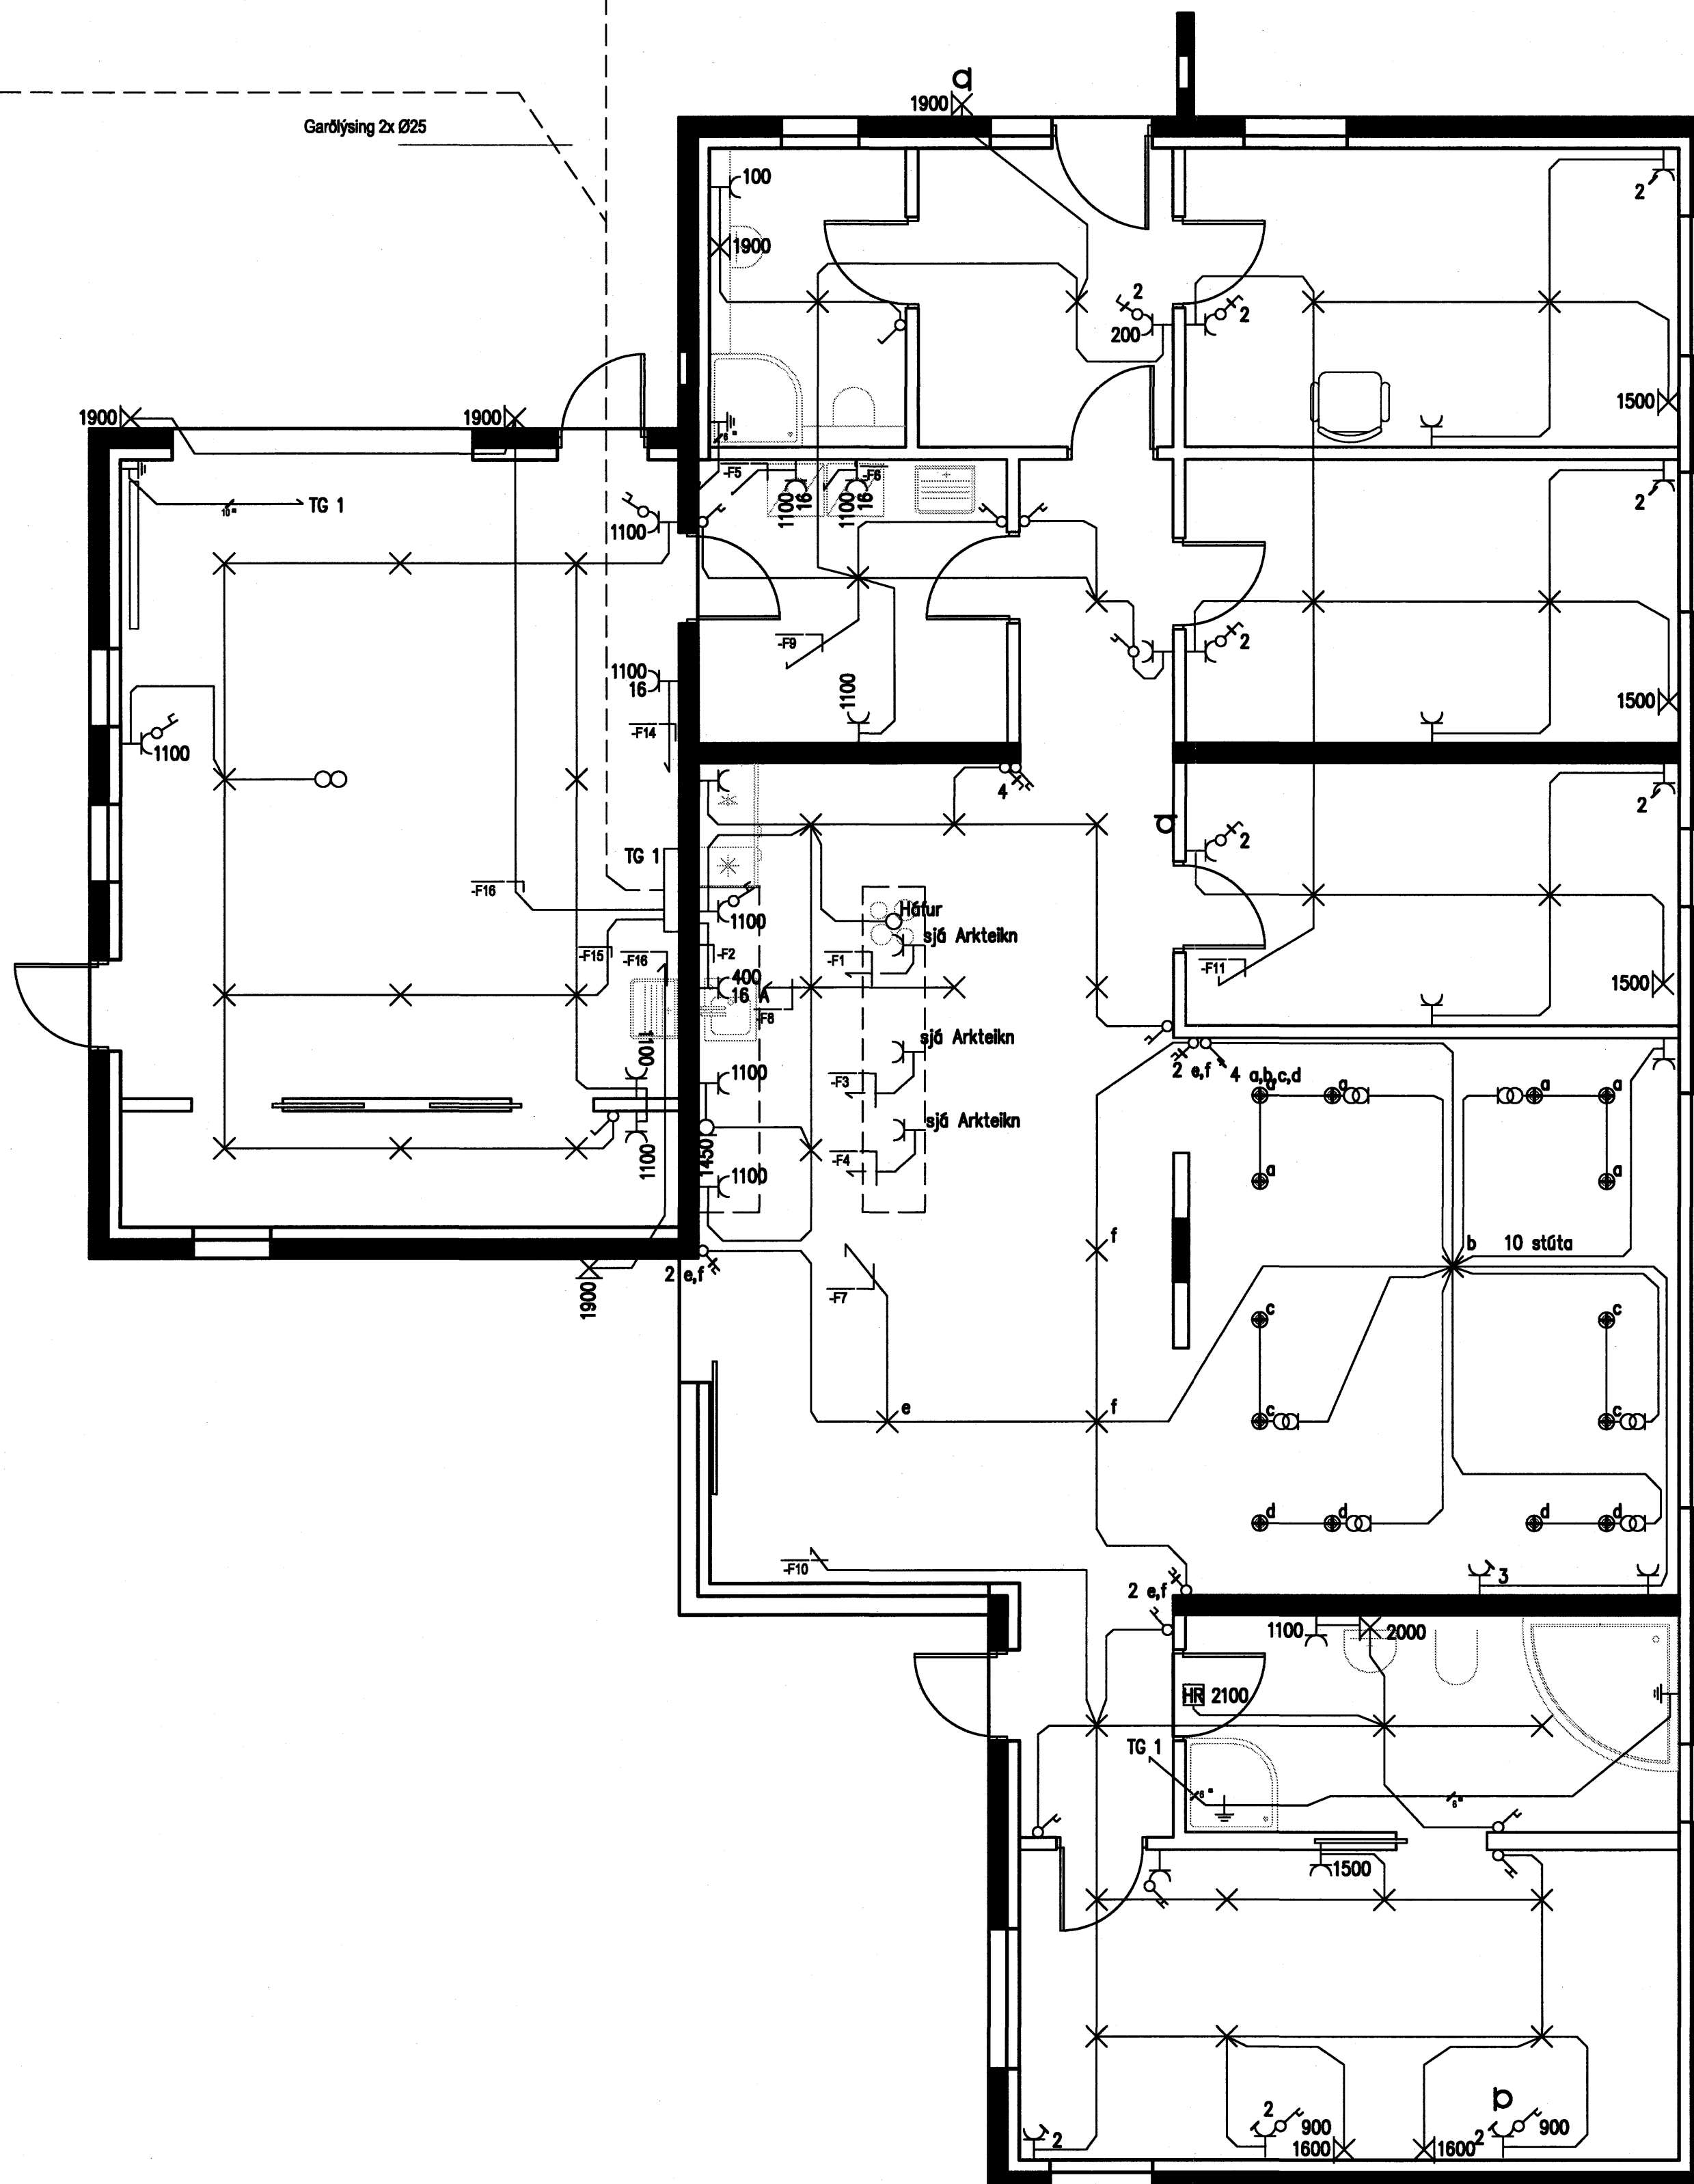

Sigursteinn Þorsteinsson 281254-5969
 Nafn Kennitala
 Sigursteinn Þorsteinsson 281254-5969
 Nafn Kennitala
 270266-5199
 Nafn Kennitala

Byggingafultrúi Hafnarfjarðar
 Algjafitt bann
 29. SEP 2005

U	2005-10-12	1. Útgáfa
RAFLAGNIR		
FLÉTTUVELLIR 35, HAFNARFJÖRÐUR ÍBÚÐARHÚSNÆÐI		
GRUNNMYND RAFLAGNIR		
DAGS:	2005-10-12	
MKV:	1:50	
TEIKNAR:	RÓSALIND SIG	
HANNAÐ:	BSH	
2005-10	6.002	U
ÖLL AÐNOT OG AFRITUN TEIKNINGA, AÐ HLUTA EÐA Í HEILD ER HÁÐ SKRIFLEGU LEYFI HÖFUÐA		