



INNTAK H.S. Ø50
 INNTAK SÍMA Ø50
 PÍPUR NÁ AÐ LÓÐARMÖRKUM

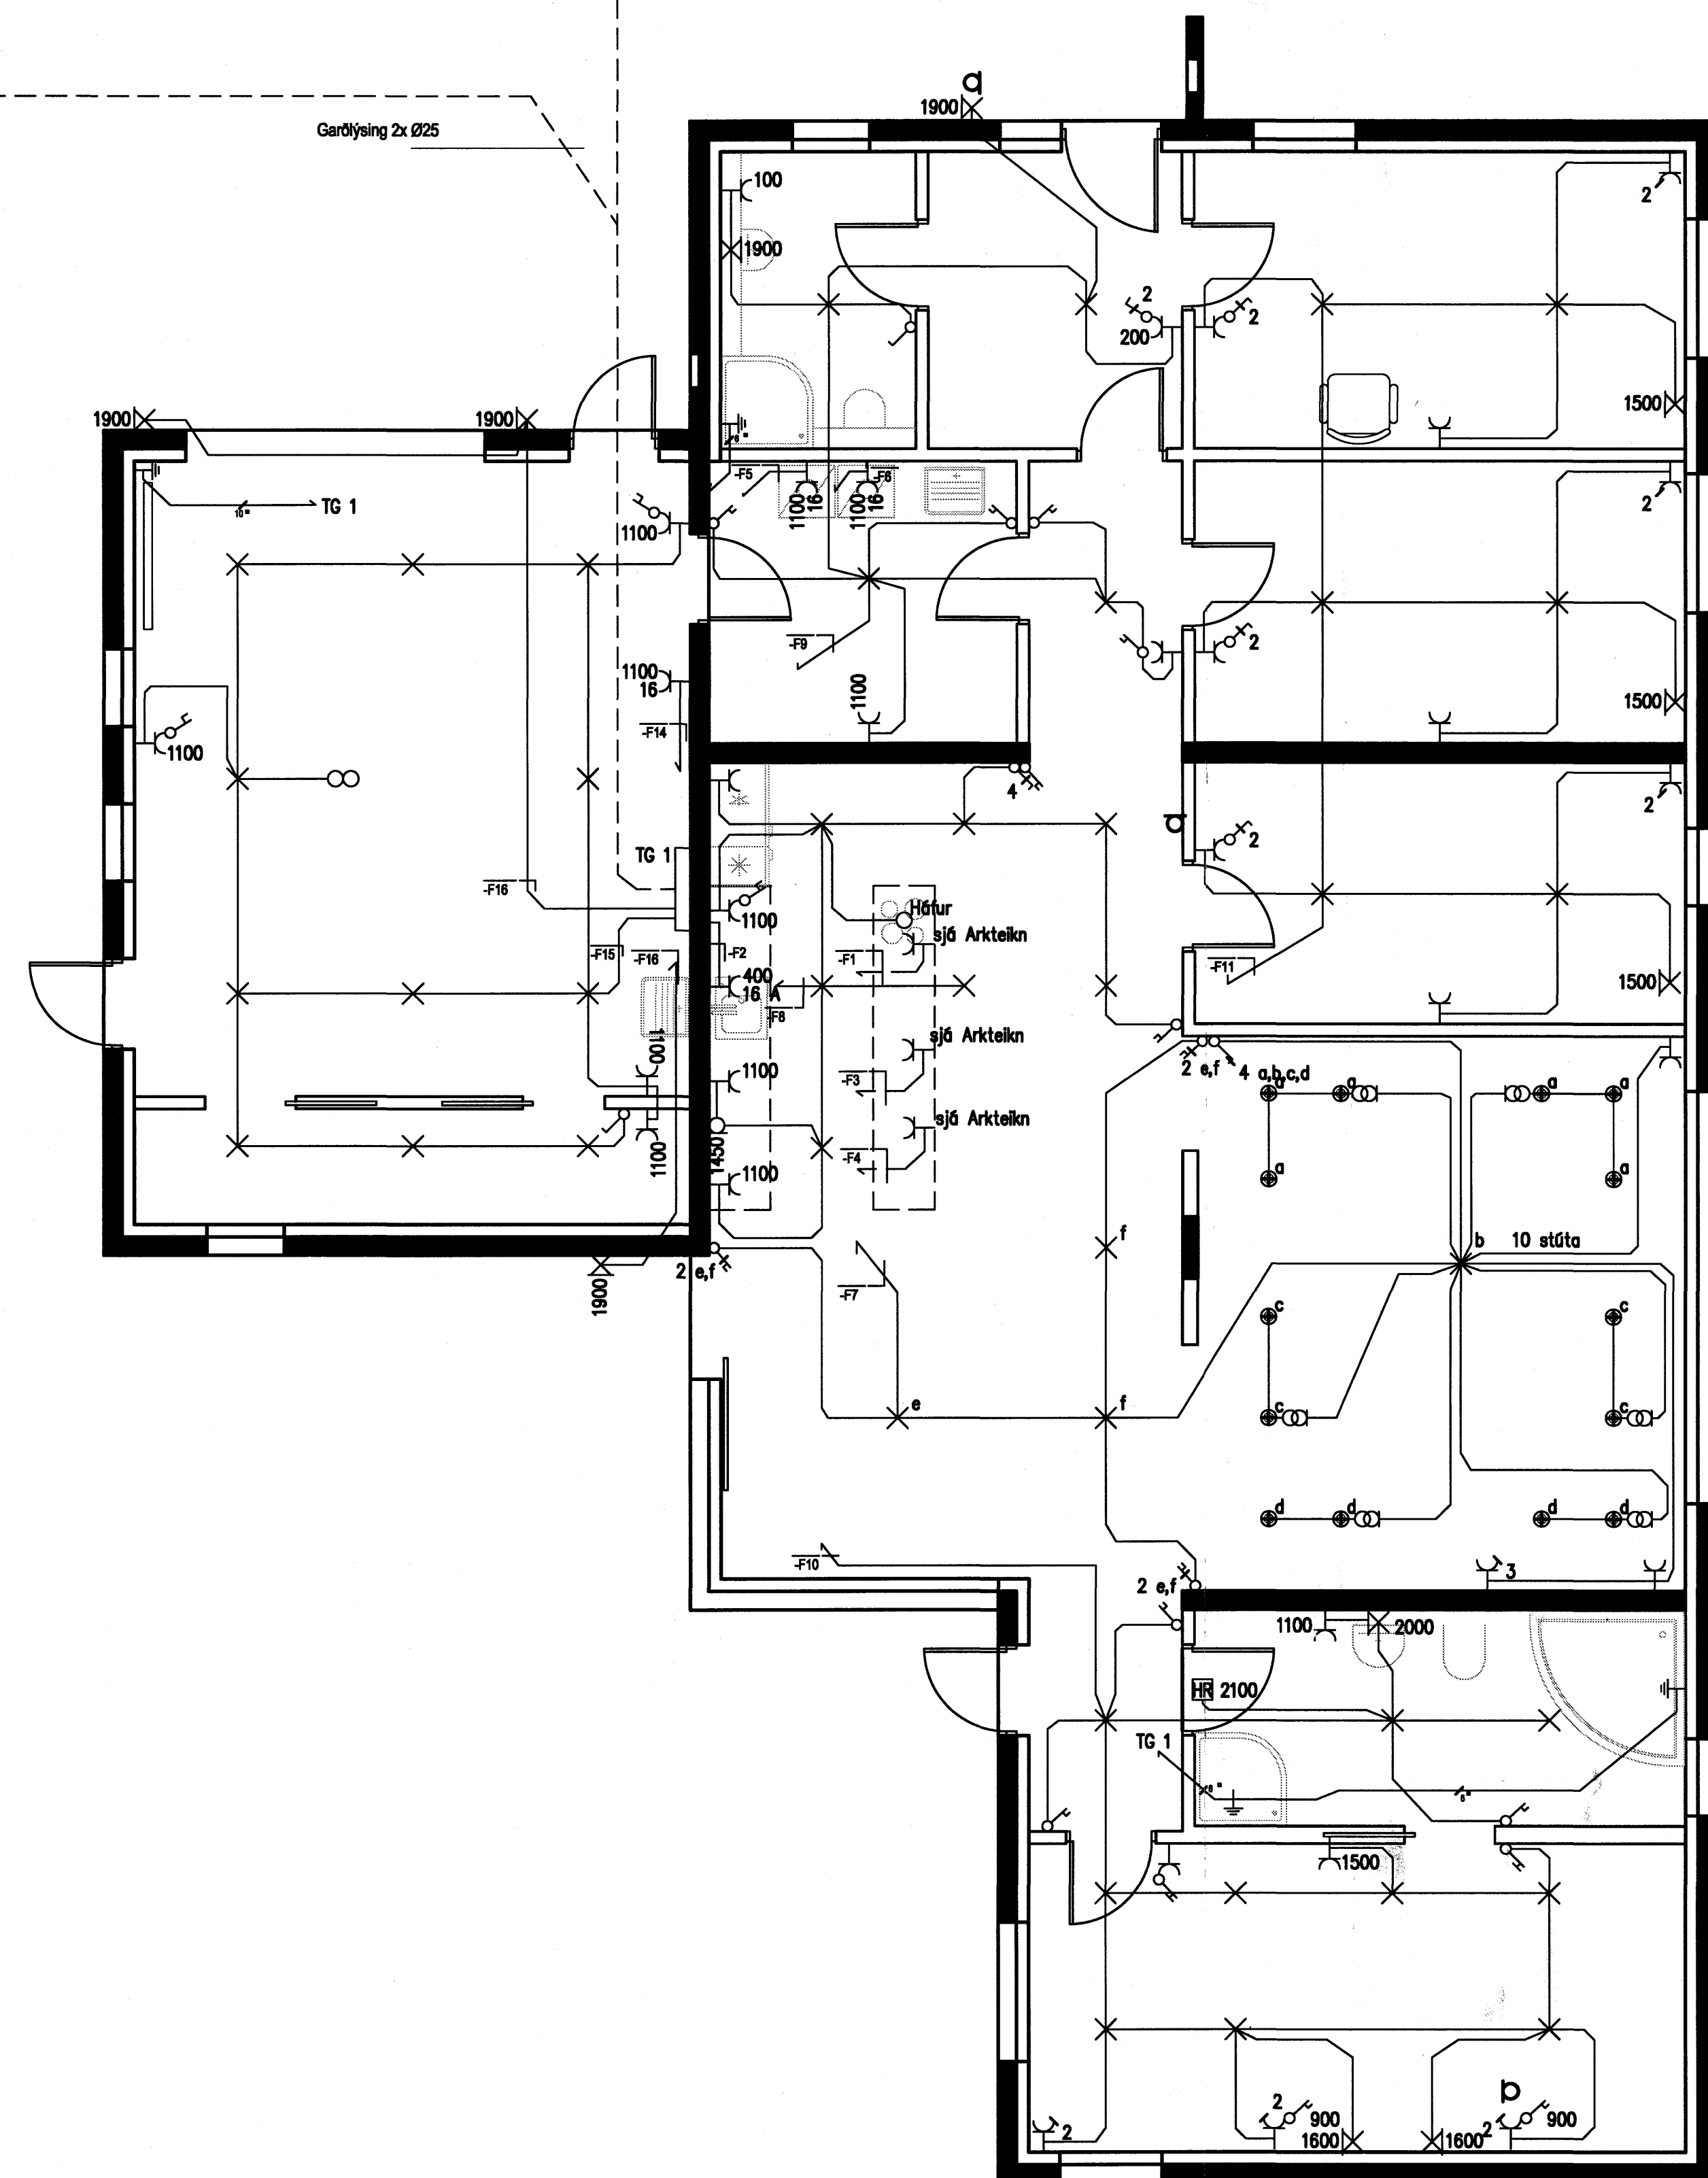

Sigursteinn Þorsteinsson 281254-5969
 SAMMYKT

Sigursteinn Þorsteinsson 281254-5969
 Nafn Kennitala

[Signature] 27026-5159
 Afskipt Kennitala

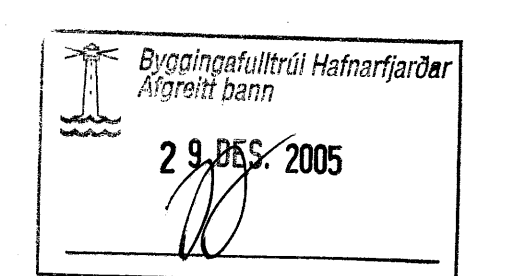

U	2005-10-12	1. Útgáfa	
RAFLAGNIR			
FLÉTTUVELLIR 47, HAFNARFJÖRÐUR (BÚÐARHÚSNÆÐI)			
GRUNNMYND RAFLAGNIR			
DAGS:	2005-10-12		
MKY:	1:50		
TEIKNAR:	RÓSALIND SIG		
HANNAÐ:	BSH		
	2005-10	6.002	U
<small>ÖLL AFNOT OG AFRITUN TEIKNINGA, AÐ HLUTA EÐA Í HEILD ER HÁÐ SKRIFLEGU LEYFI HÖFUÐNA</small>			