
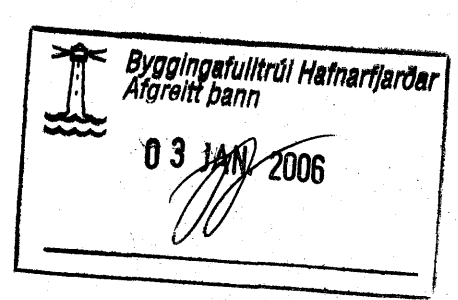


RÚMMYND HITALAGNA – STOFNAR 1:50

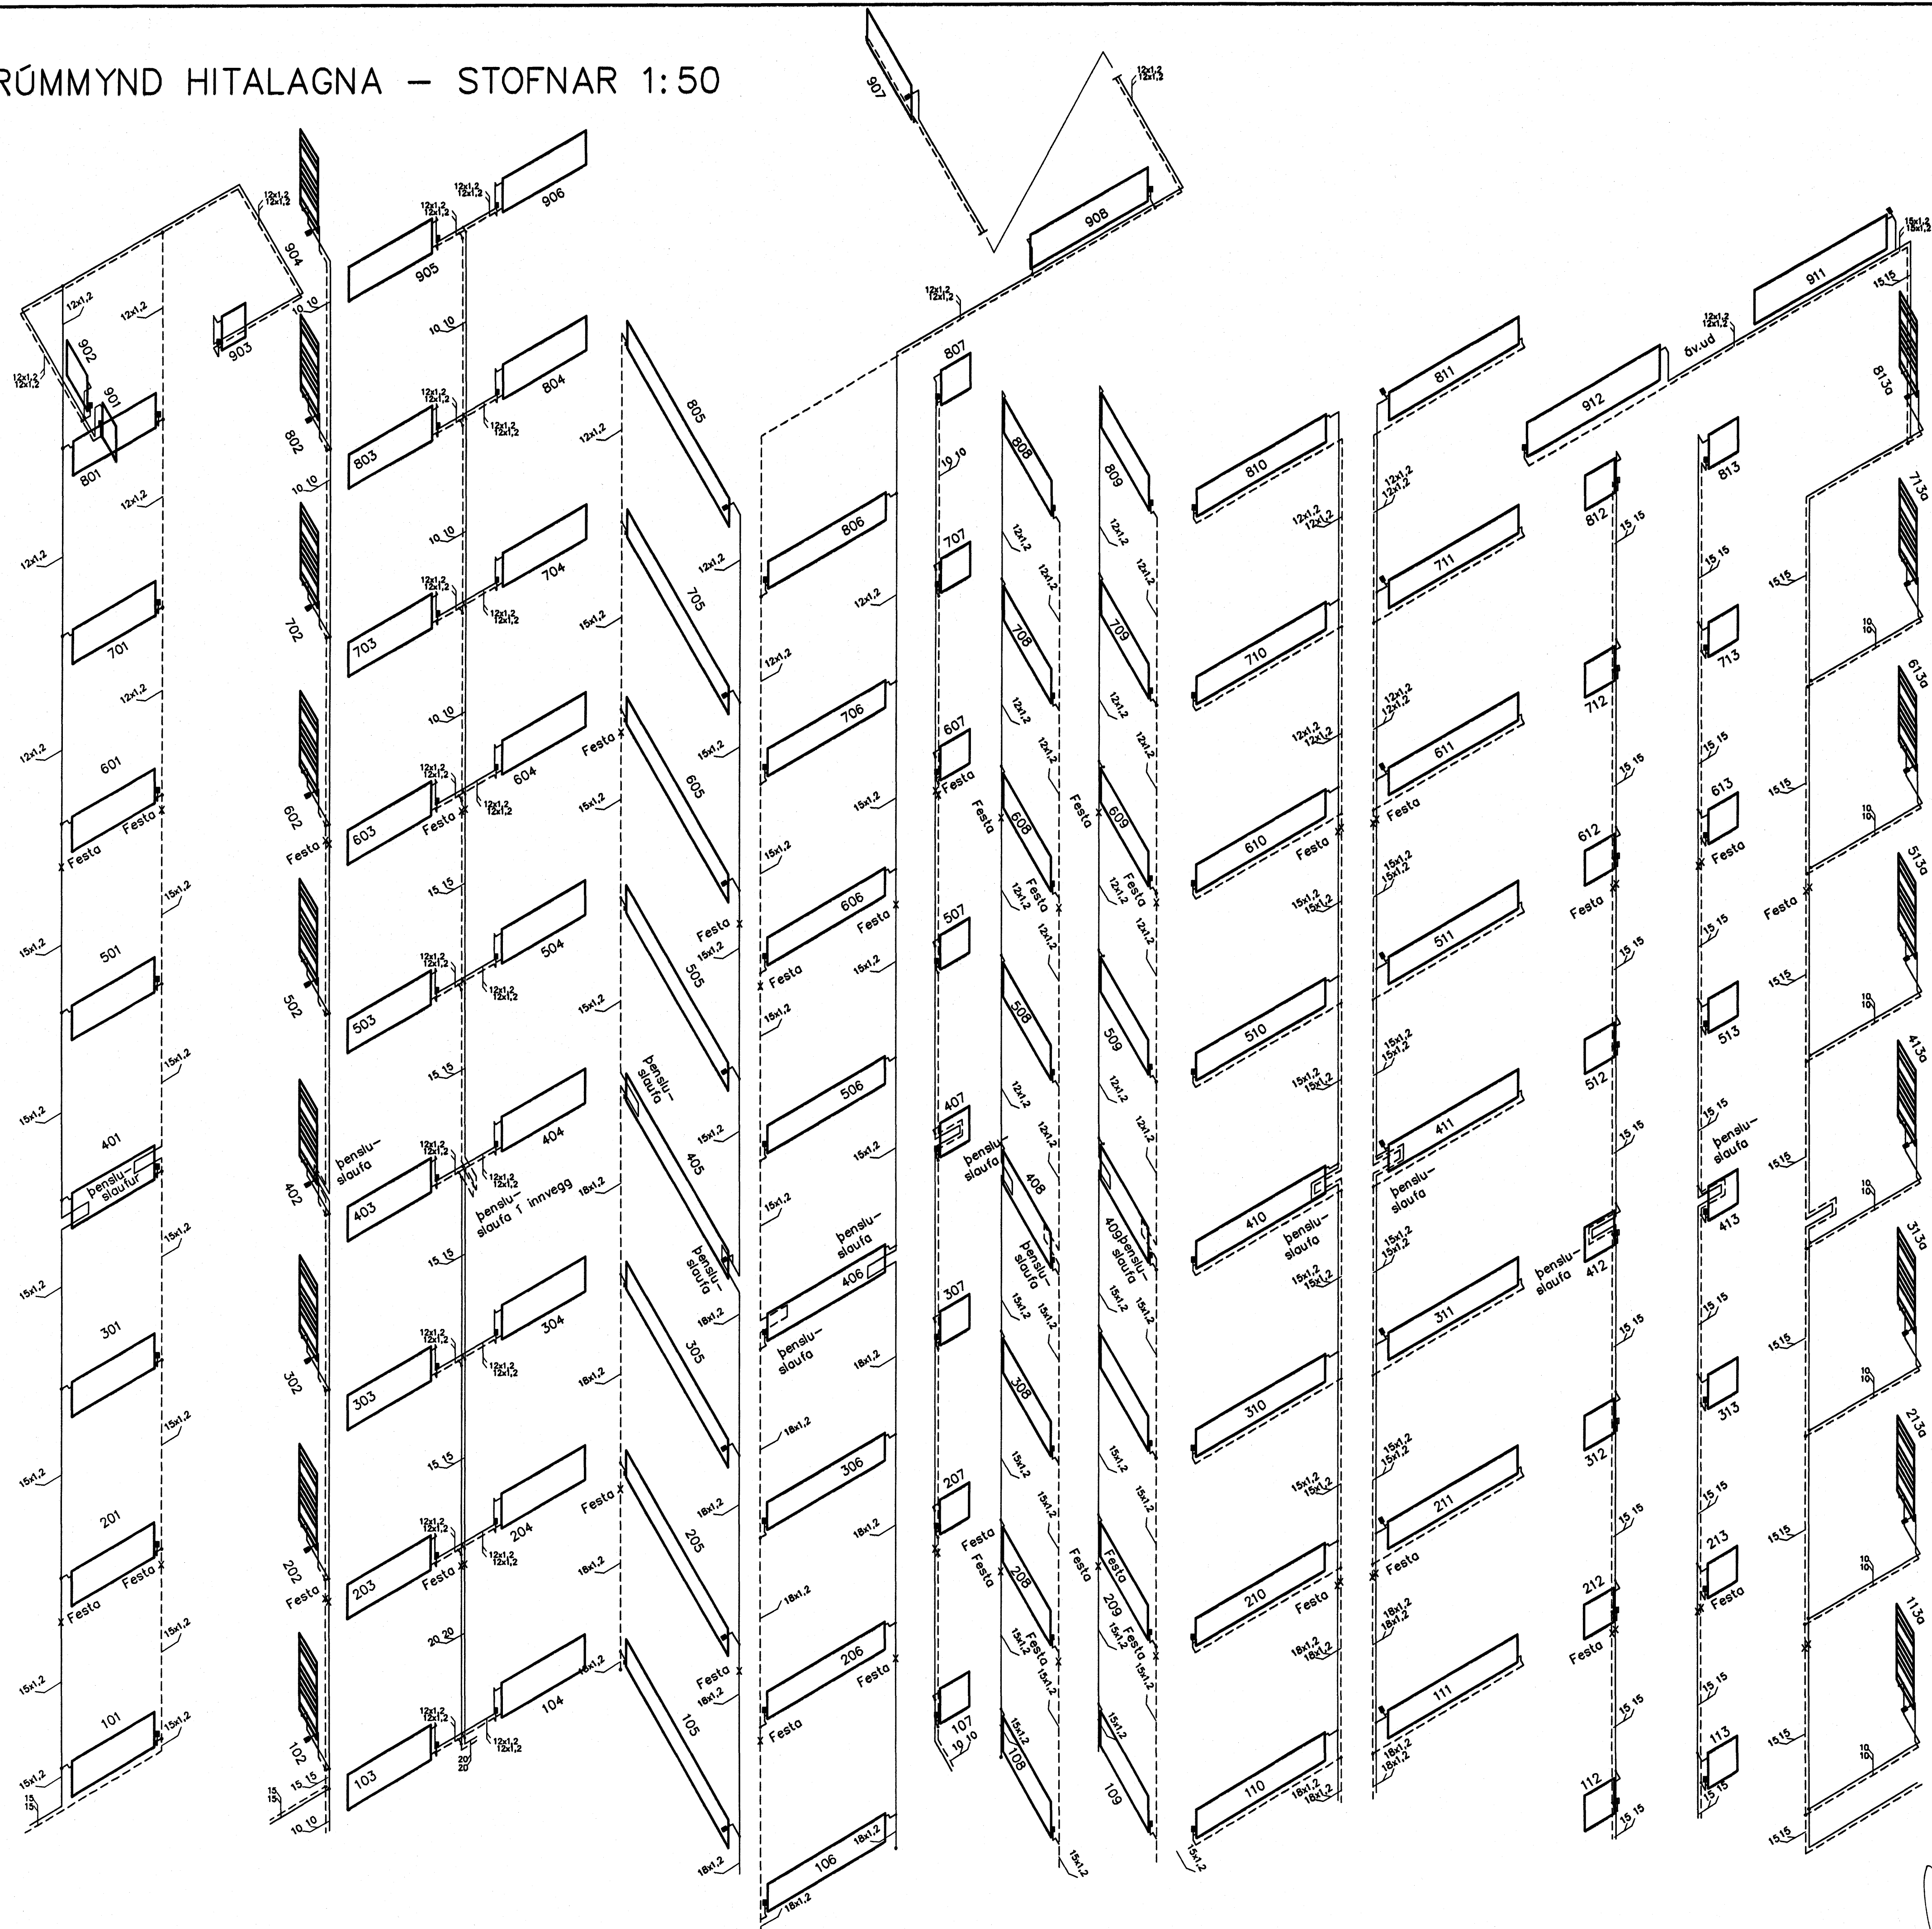

1 Tæking upplærð með lítilri til 9. hæðar og hantæðingum á öðrum hæðum.

Breytingar		DREKAVELLIR 18 HF –	
Nr.	Dags.	Nafn	
1	07.11.05	BD	
		Verkfræðistofa Þráinn & Benedikt Laugavegi 178, 105 Rvk. Sími: 563 1770, 568 7775, Fax: 568-7701 Netfang: verkfræðistofa@verkfræðistofa.is	
		Fjölbýlishús Hitalagnir rúmmynd	
		HBS T BD S M 1:50 Nr. PH02 Dags. Lýst 05 080149-3609	

[Handwritten signature]