


RÚMMYND HITALAGNA – UNDIRLAGNIR 1:50

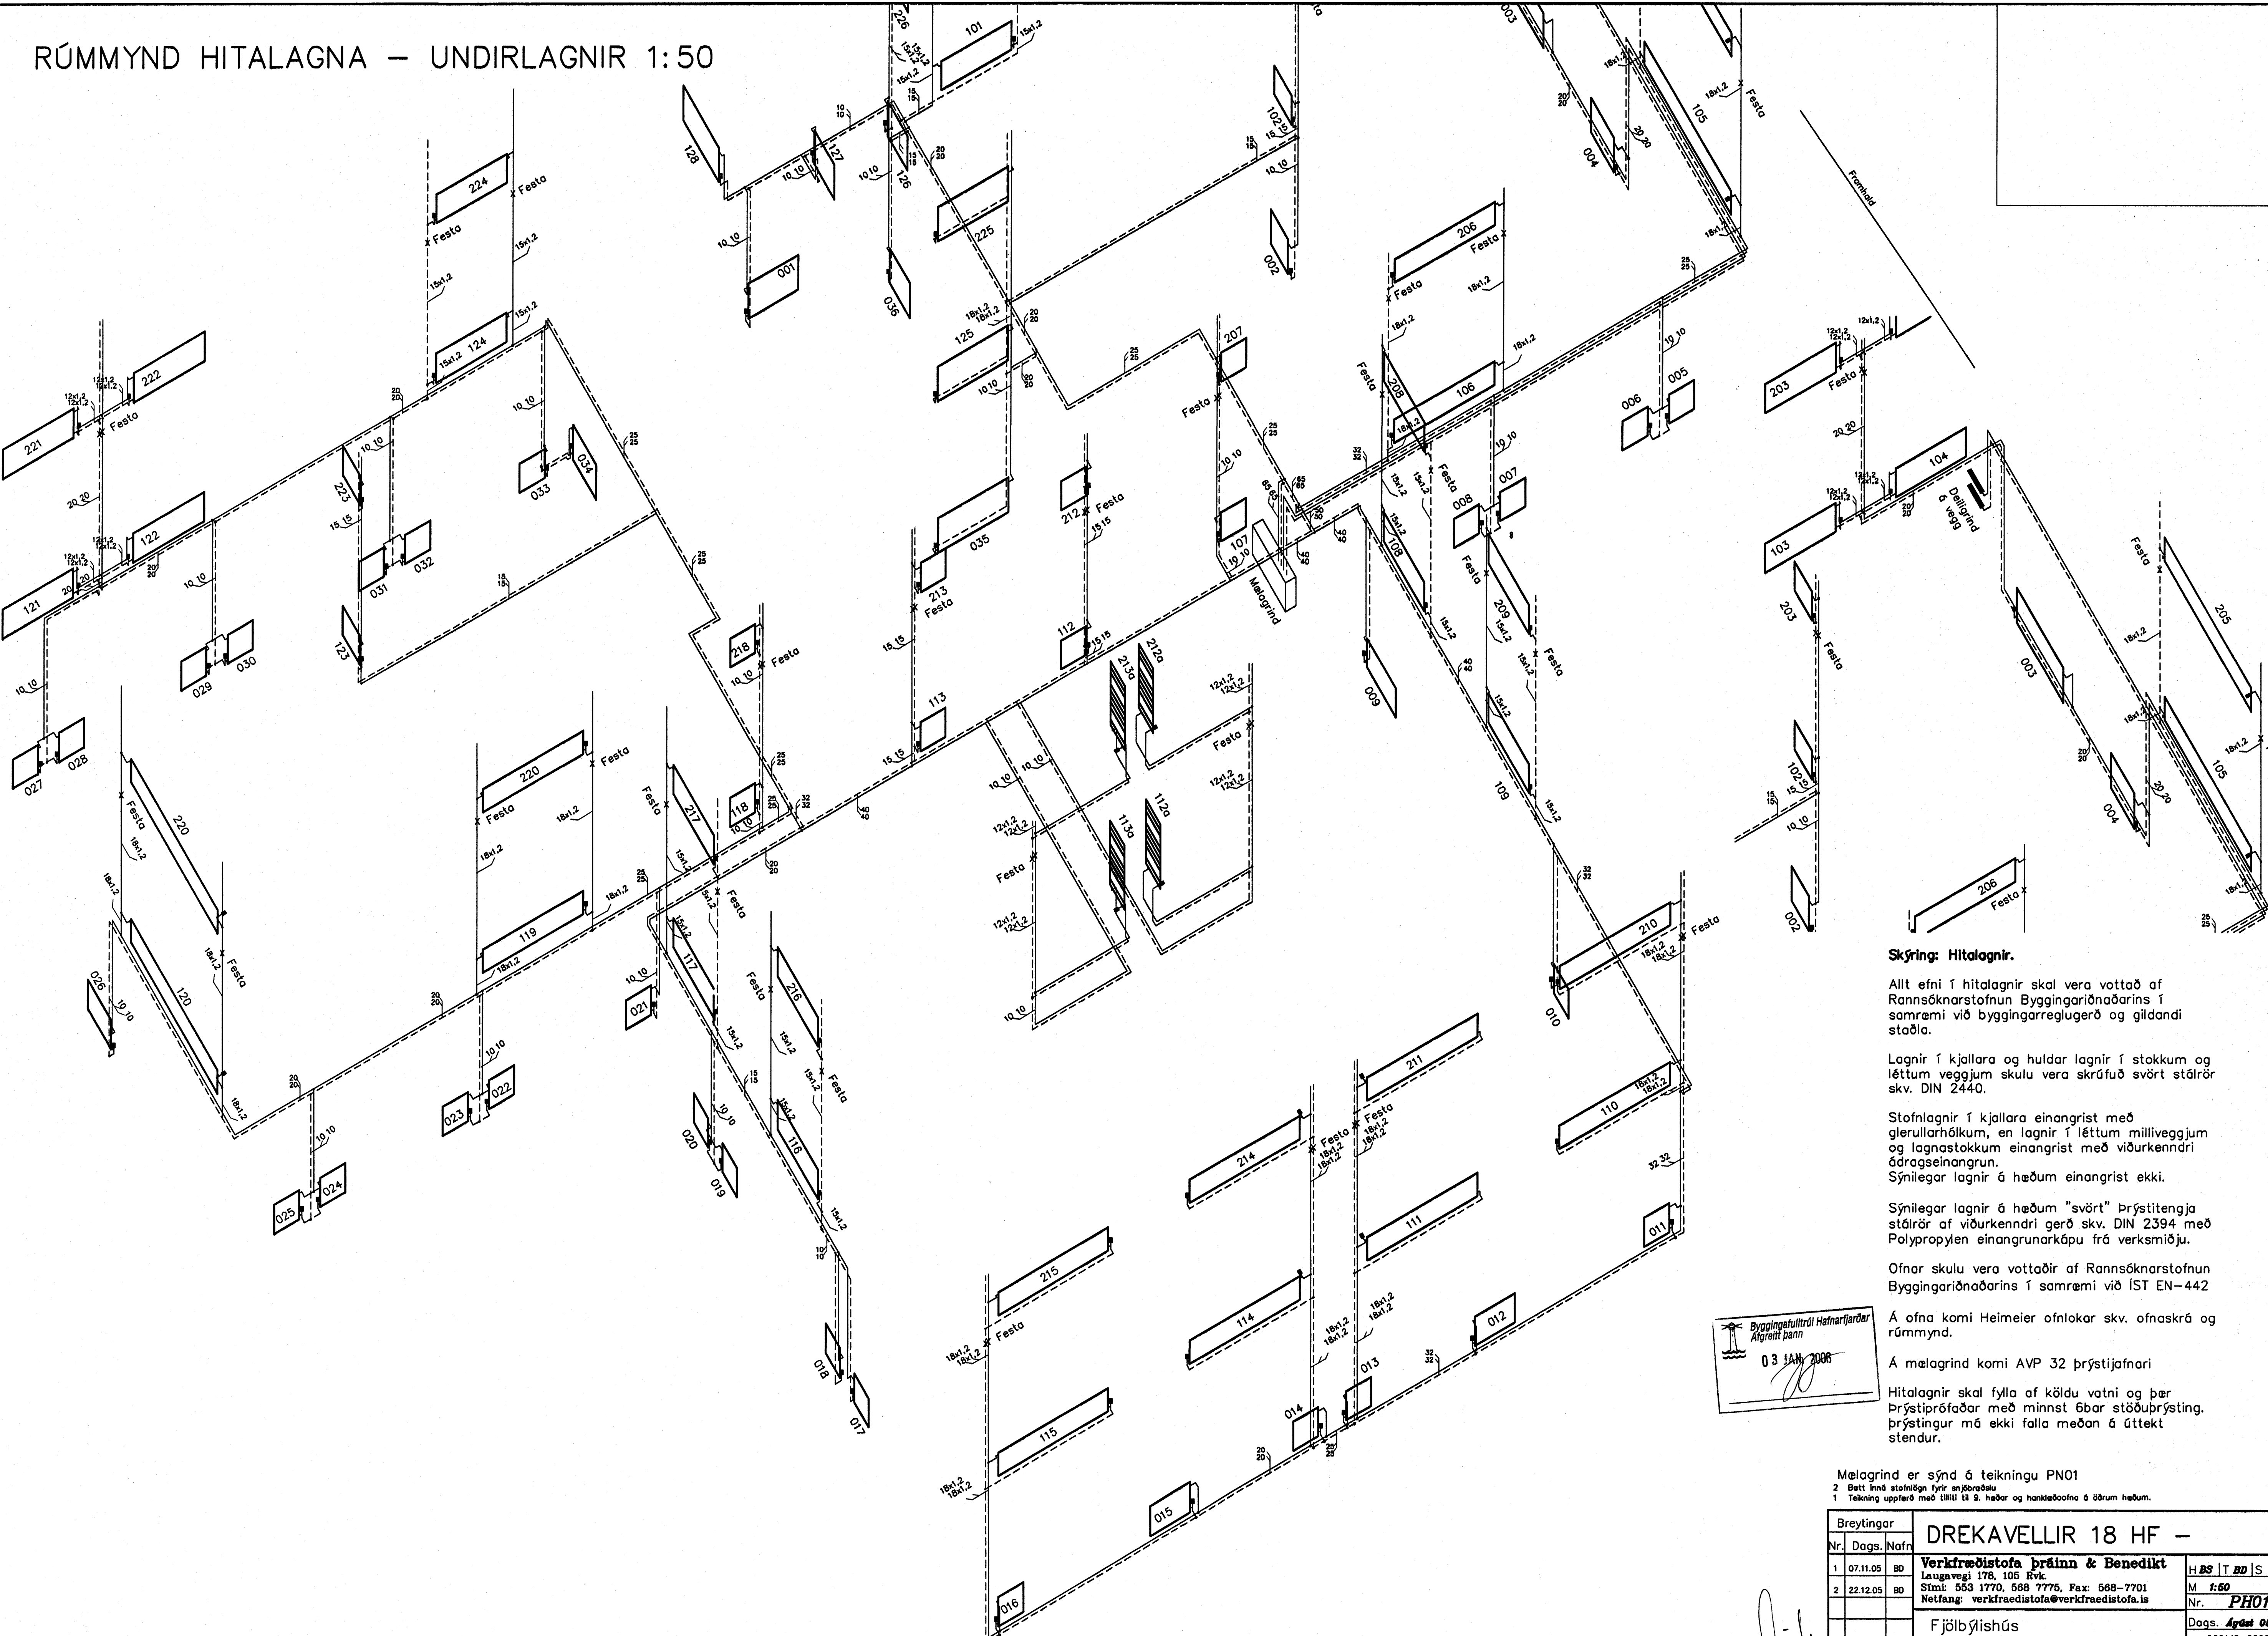

Skýring: Hitalagnir.

Allt efni í hitalagnir skal vera vottað af Rannsóknarstofnun Byggingariðnaðarins í samræmi við byggingarreglugerð og gildandi staðla.

Lagnir í kjallara og huldur lagnir í stokkum og léttum veggjum skulu vera skrúfuð svört stálror skv. DIN 2440.

Stofnlagnir í kjallara einangrist með glerullarhólkum, en lagnir í léttum milliveggjum og lagnastokkum einangrist með viðurkenndri ádragséinangrun.

Sýnilegar lagnir á hæðum einangrist ekki.

Sýnilegar lagnir á hæðum "svört" þrýstingja stálror af viðurkenndri gerð skv. DIN 2394 með Polypropylen einangrunarkápu frá verksmiðju.

Ofnar skulu vera vottaðir af Rannsóknarstofnun Byggingariðnaðarins í samræmi við IST EN-442

Á ofna komi Heimeier ofnlokar skv. ofnaskrá og rúmmynd.

Á mælagrind komi AVP 32 þrýstijafnari

Hitalagnir skal fylla af köldu vatni og þær þrýstiprófaðar með minnst 6bar stöðuþrýsting. Þrýstingur má ekki falla meðan á úttekt stendur.

Byggingafrúðir Hafnarjarðar
Afgreitt þann
03 JAN 2008

Mælagrind er sýnd á teikningu PN01
2 Betti inn stálrogn fyrir einangrun
1 Teikning uppfærð með lítilli til 9. hæðar og hankleðnaða á öðrum hæðum.

Breytingar			DREKAVELLIR 18 HF –	
Nr.	Dags.	Nafn	HBS	TBD
1	07.11.05	BD	Verkfræðistofa þráinn & Benedikt	M 1:60
2	22.12.05	BD	Laugavegi 178, 105 Rvk. Sími: 553 1770, 568 7775, Fax: 568-7701 Netfang: verkfræðistofa@verkfræðistofa.is	Nr. PH01
Fjölbylishús Hitalagnir rúmmynd			Dags. Afgreitt 05	080149-3609

[Handwritten signature]