


RÚMMYND FRÆRENSLISLAGNA 1:50

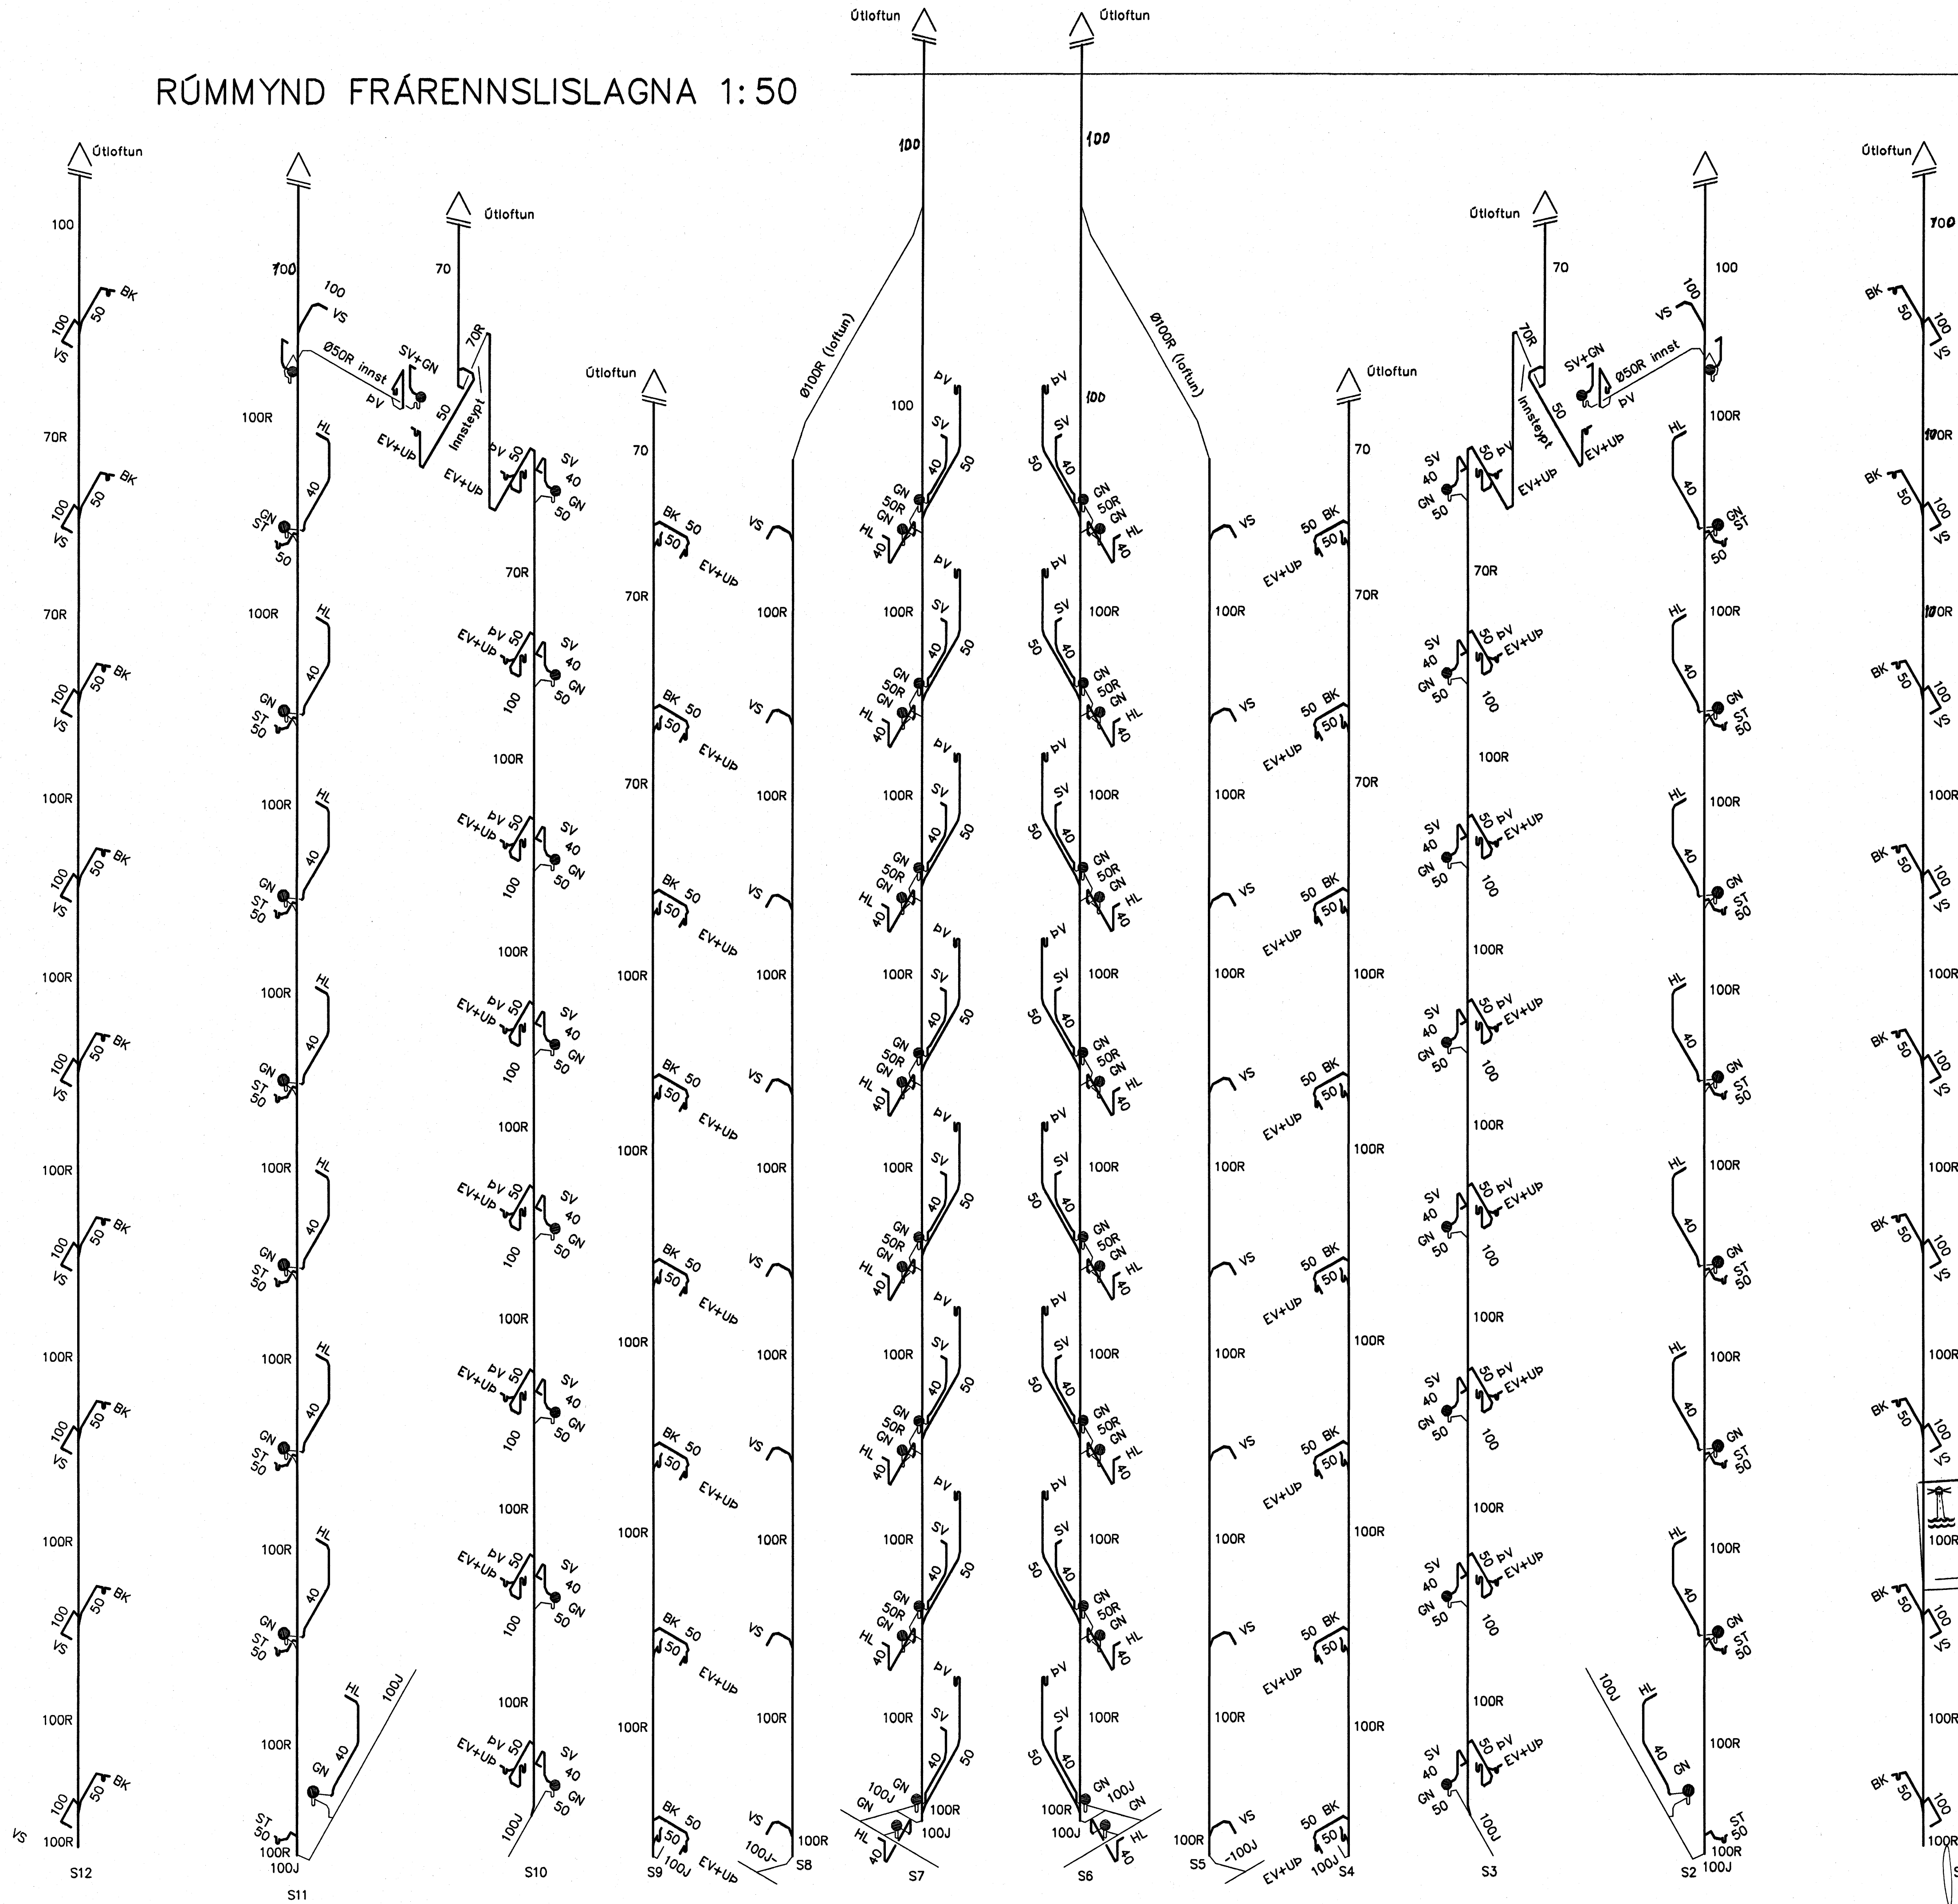

Skýring: Þakniðurfallsrör.
 Allt efni í frærennislagnir skal vera vottað af Rannsóknarstofnun Byggingariðnaðarins í samræmi við byggingarreglugerð og gildandi staðla.
 Niðurfallsrör skulu vera soðin PEH rör sem leggjast í þartilgerðar festingar í útvegga einangrun

Skýring: Frærennislagnir
 Allt efni í frærennislagnir skal vera vottað af Rannsóknarstofnun Byggingariðnaðarins í samræmi við byggingarreglugerð og gildandi staðla.
 Frærennislagnir úr polypropylen PP (Polypropylen, grátt plast) nema sérmerktir stöfnar (R) skulu vera úr PP/PEH-bykkveggja (Polypropylen, Polyethelyne hjóðfítil rör), og stöfnar (J) skulu vera úr Járnsteypu.
 Lagnir einangrist með steinullarmottum og vejist með plastdúk.
 (E) Setja skal vörkenndar eldvarnarmúffur á alla stofna þar sem þeir fara úr sameign í kjallara og 1. hæð og inn í (upp) íbúðir.

Byggingufulltrúi Hafnarfjarðar
 Alfreitt Þann
 03. JAN. 2006

1. Blatt við lögnum fyrir 8. hæð... lagnastöðir yfirfarðar vegna Þessu.

Breytingar			DREKAVELLIR 18 HF -	
Nr.	Dags.	Nafn	H.B.S.	T.B.D.
1	27.10.05	BD	Verkfæðistofa Þráinn & Benedikt	M. 1:50
			Laugavegi 178, 105 Rvk.	Nr. PF01
			Sími: 553 1770, 588 7775, Fax: 568-7701	Dags. Des 04
			Netfang: verkfaedistofa@verkfraedistofa.is	080149-3609
			Fjölþýlishús	
			Frærennislisstofnar	