
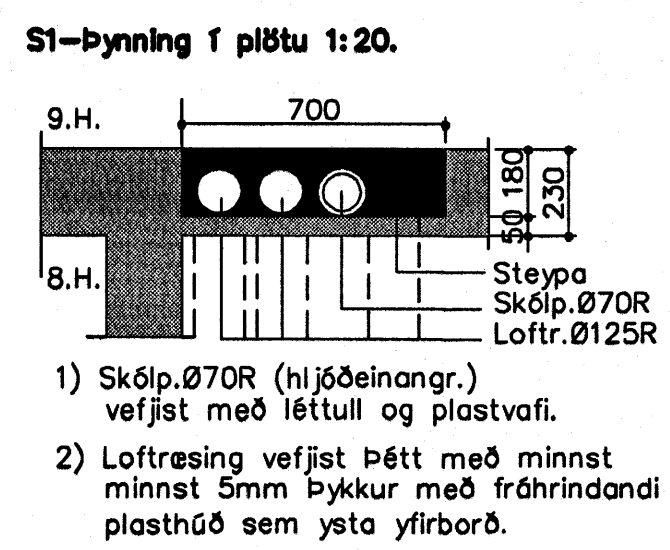
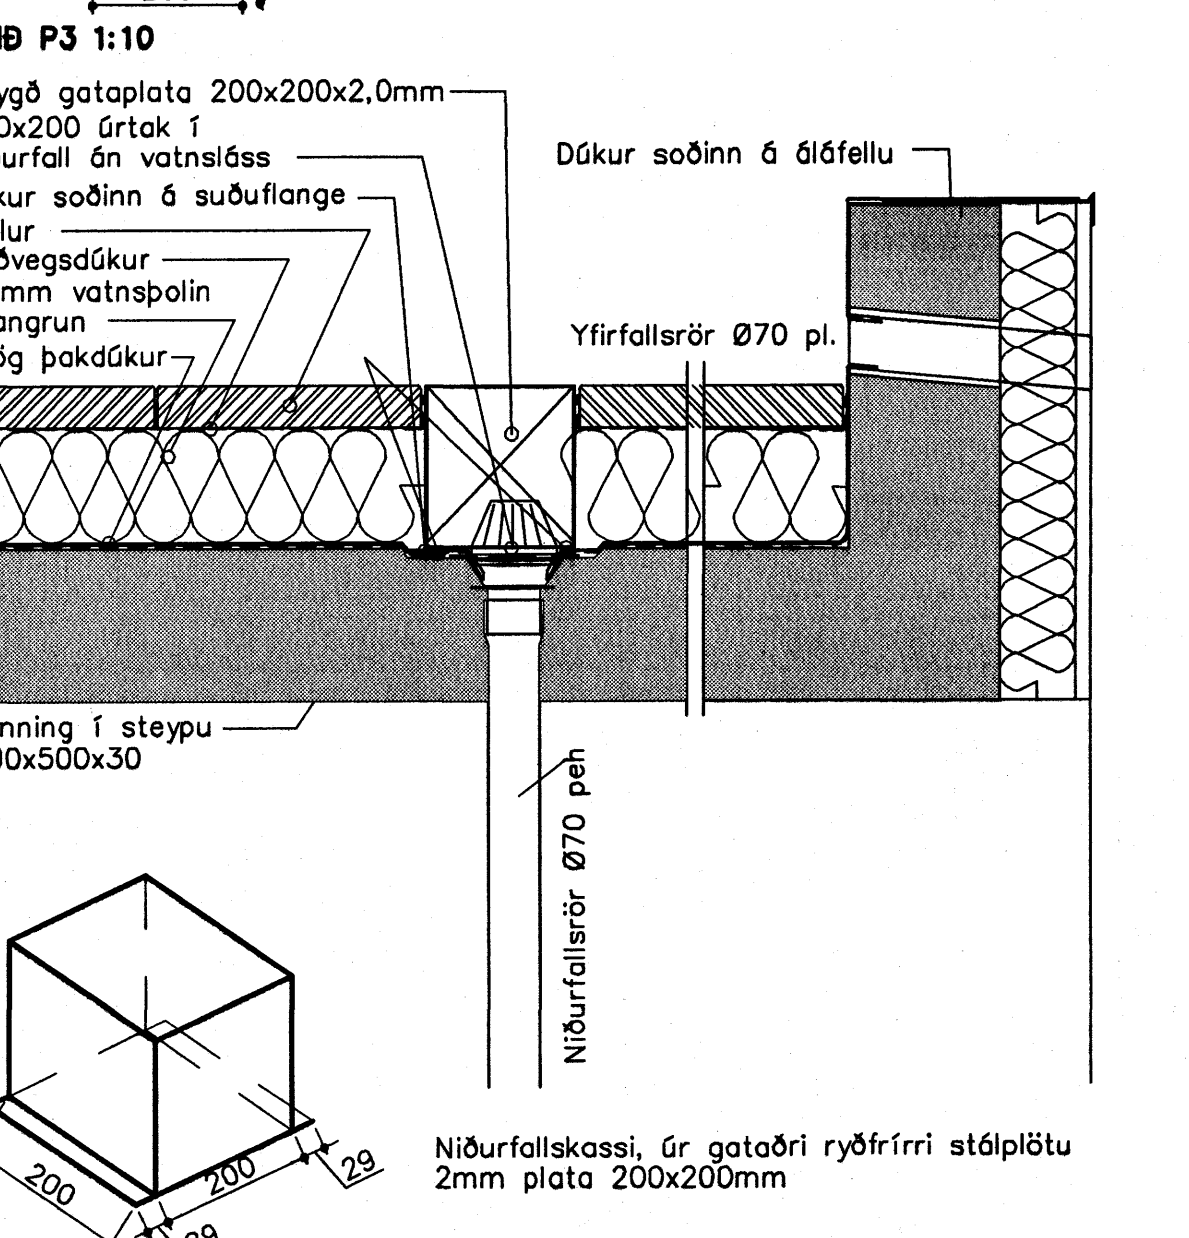
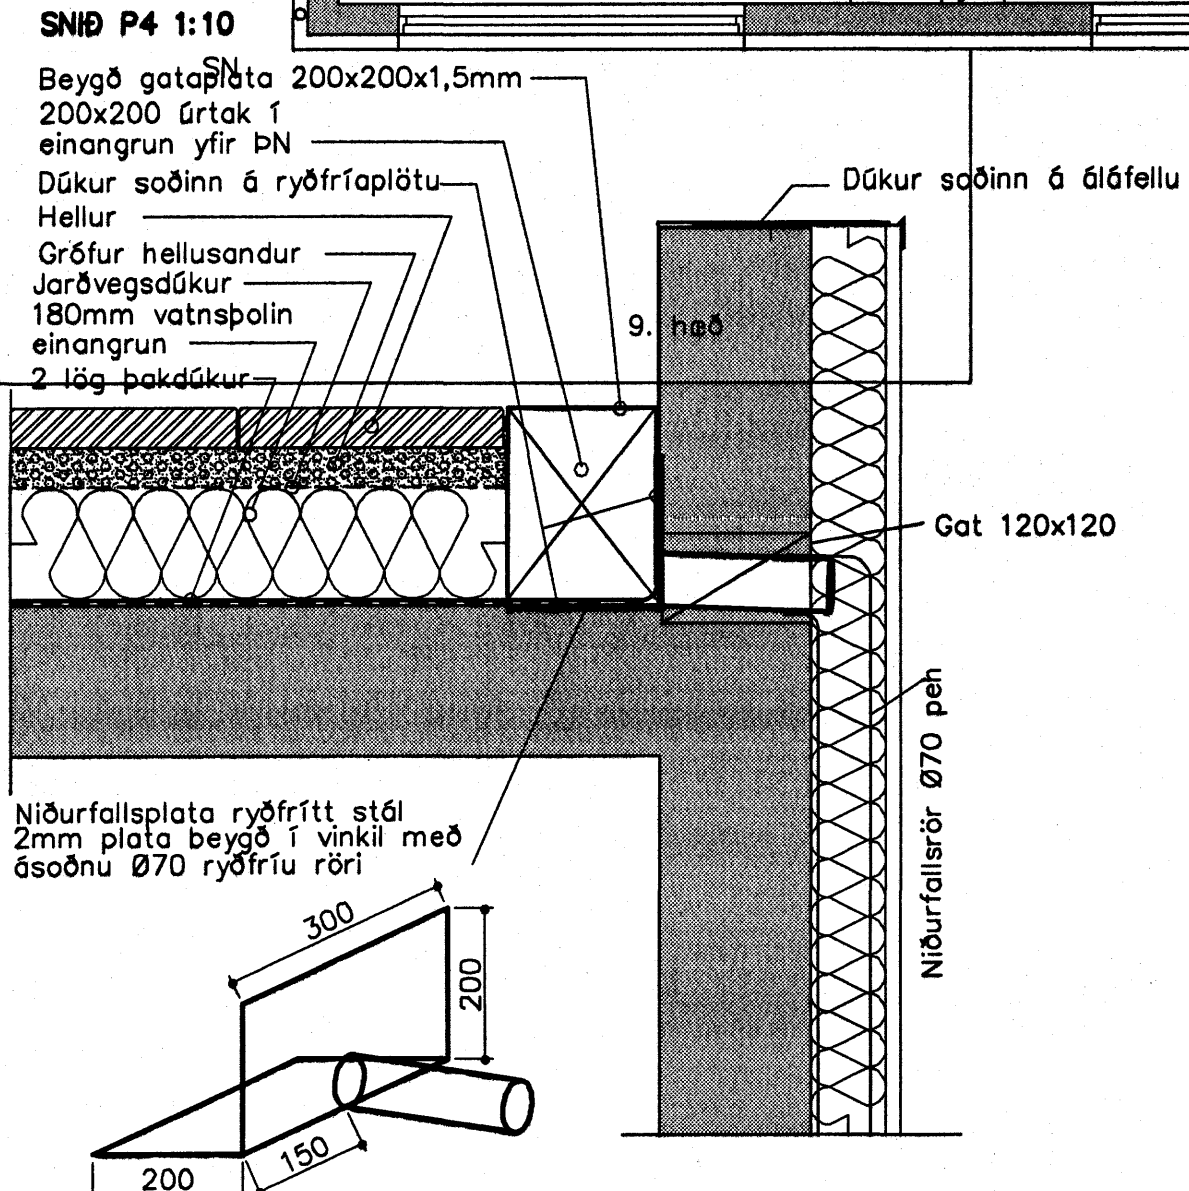


GRUNNMYND 9.HÆÐ 1:50

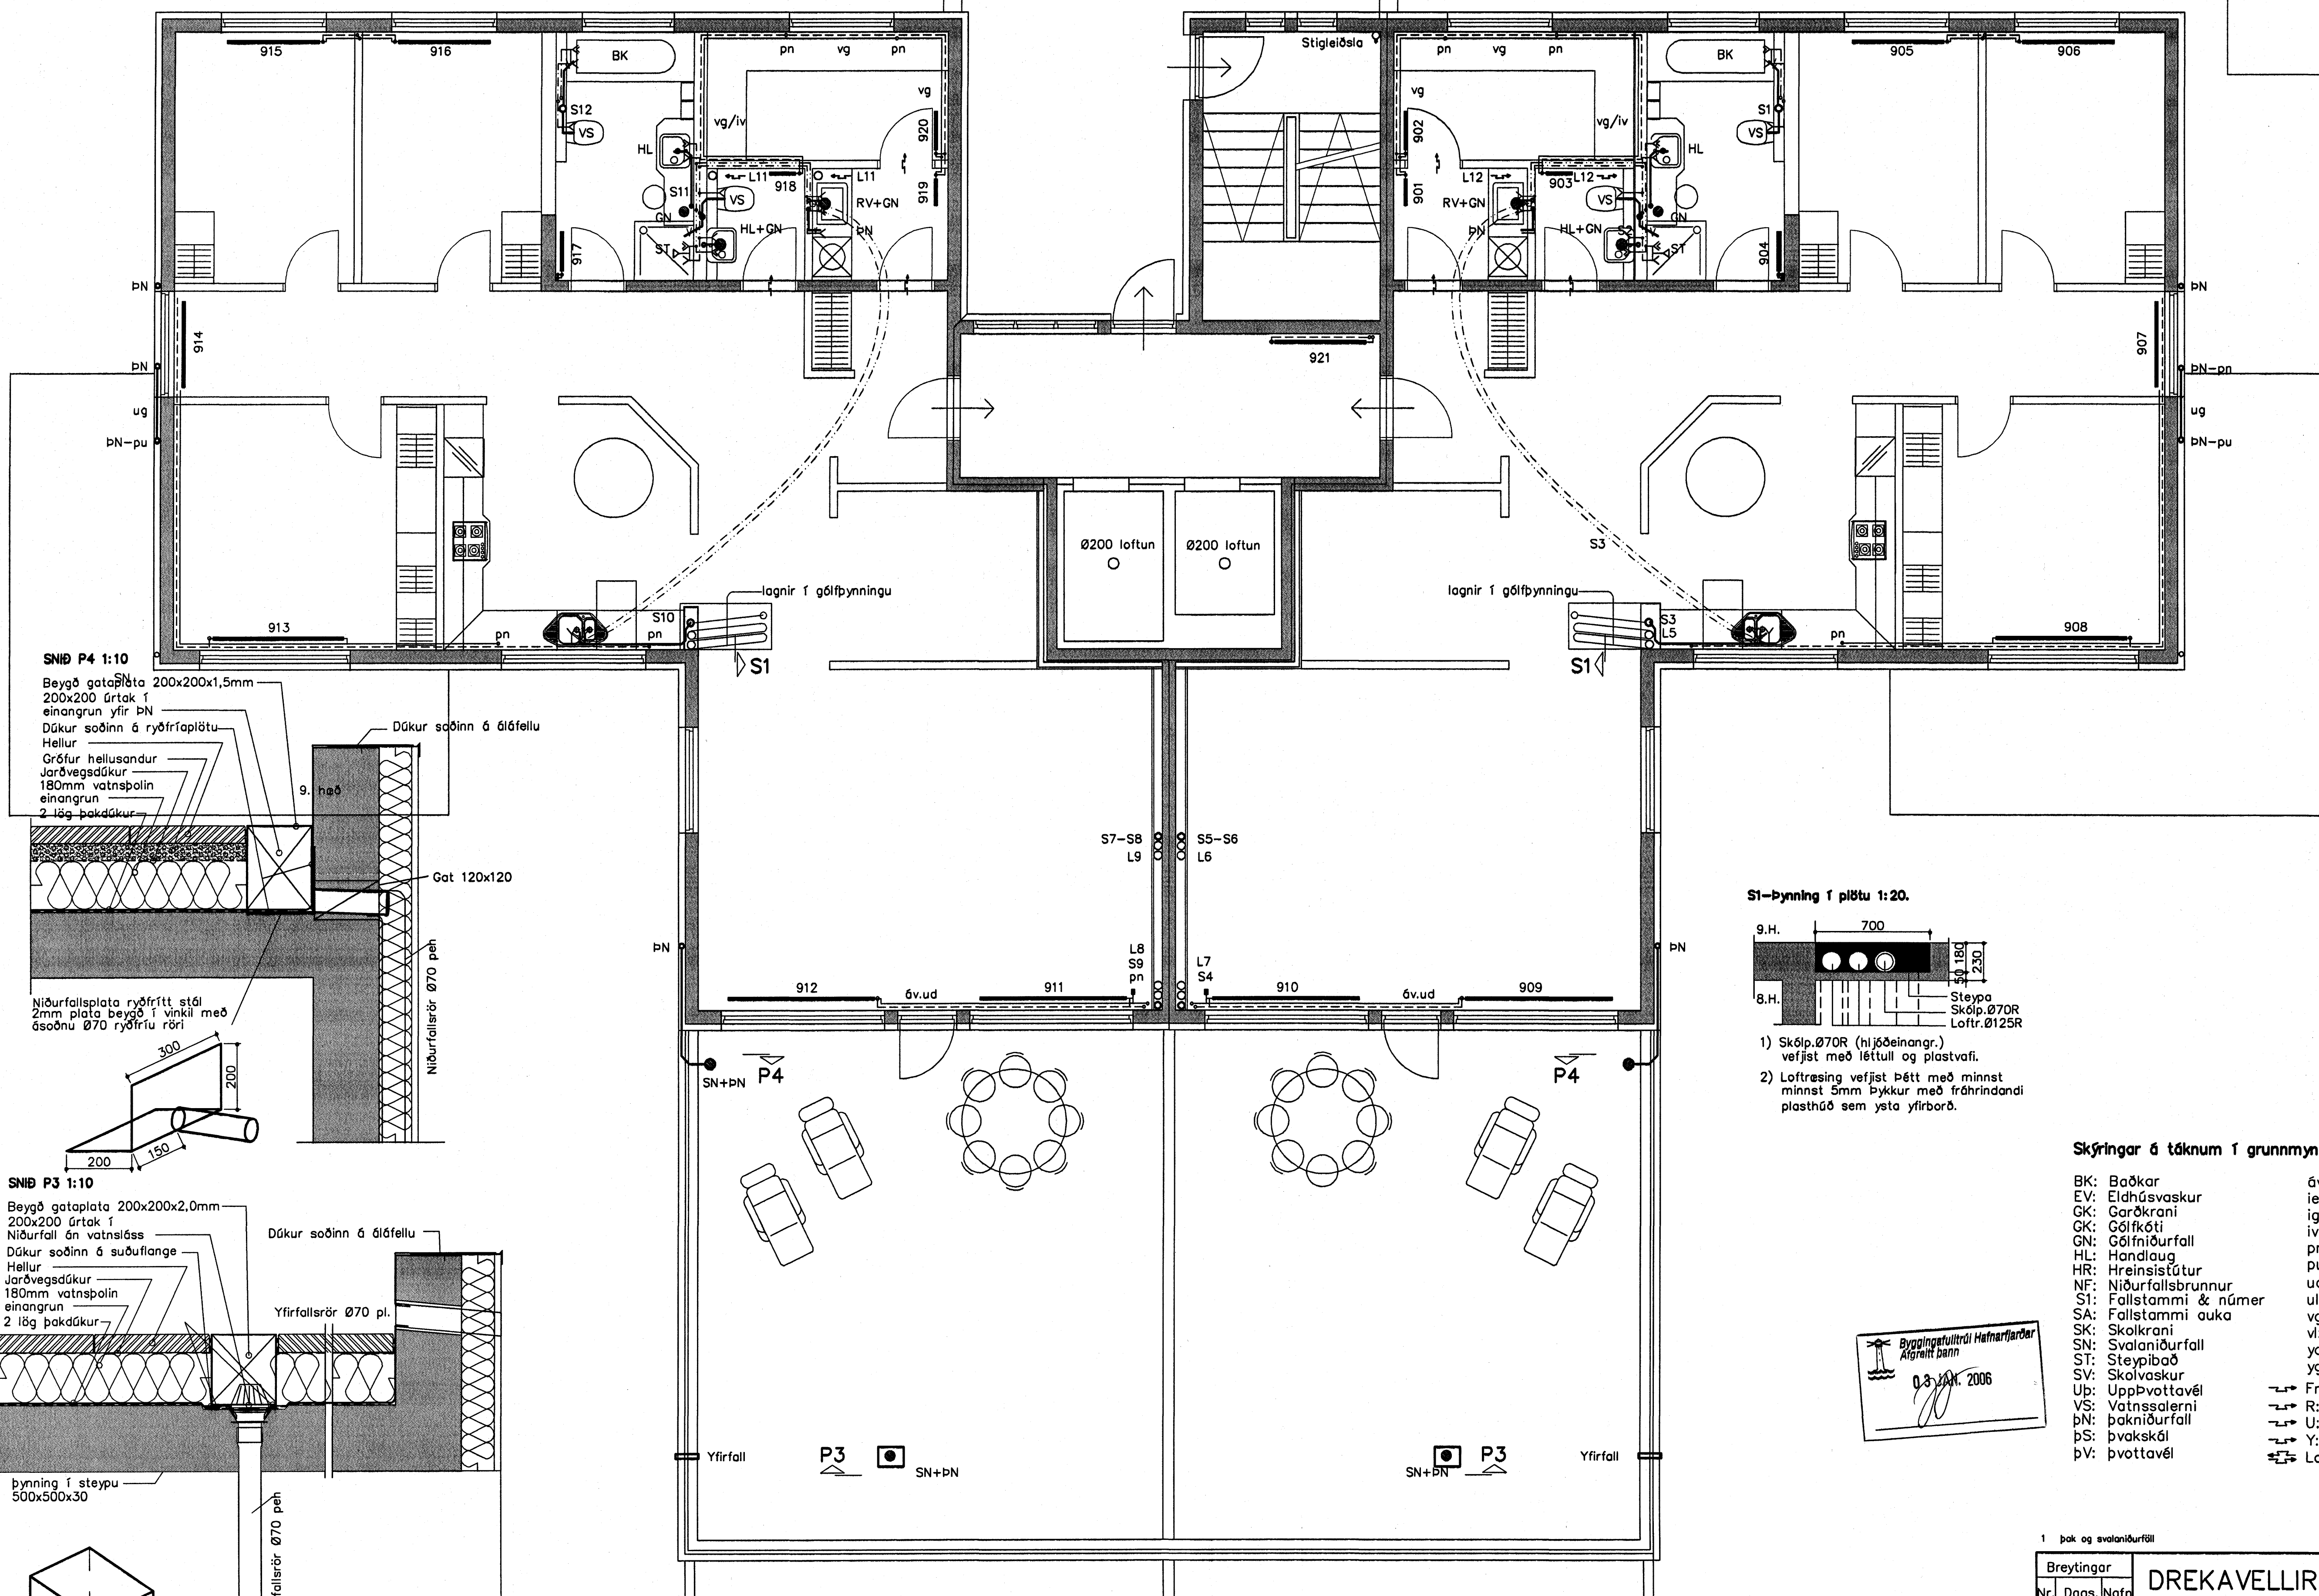

- Skýringar á táknum í grunnmynd**
- |                        |                                |
|------------------------|--------------------------------|
| BK: Baðkar             | áv: á vegg                     |
| EV: Eldhúsvaskur       | ie: í einangrun                |
| GK: Garðkrani          | ig: í gólfrauf                 |
| GK: Gólfkóti           | iv: í vegggrauf                |
| GN: Gólfniðurfall      | pn: pípa fer niður             |
| HL: Handlaug           | pu: pípa fer upp               |
| HR: Hreinsistútur      | ud: undir dyrum                |
| NF: Niðurfallsbrunnur  | ul: undir lofti                |
| SI: Fallstammi & númer | vg: við gólf                   |
| SA: Fallstammi auka    | vi: við loft                   |
| SK: Skolkrani          | yd: yfir dyrum                 |
| SN: Svalaniðurfall     | yg: yfir glugga                |
| ST: Steypibað          | → Frítt loftflæði              |
| SV: Skolvaskur         | → R: Loftflæði um rist         |
| Up: Uppþvottavél       | → U: Loftflæði undir hurð      |
| VS: Vatnssalerni       | → Y: Loftflæði yfir hurð       |
| pN: Þakniðurfall       | →→ Loftflæði yfir & undir hurð |
| pS: Þvakskaál          |                                |
| pV: Þvottavél          |                                |

Byggingatillit Hátmarjarðar  
 Afgreitt þann  
 03.04.2006

1 þak og svalaniðurföll

Breytingar	Nr.	Dags.	Nafr.	DREKAVELLIR 18 HF -	
	1	16.12.05	BD+	Verkfraeðistofa Þráinn & Benedikt Laugavegi 178, 105 Rvk. Sími: 553 1770, 568 7775, Fax: 568-7701 Netfang: verkfraedistofa@verkfraedistofa.is	H BS   T 2D   S M 1:50 Nr. P901 Dags. Agúst 05 080149-3608
				Fjölbýlishús Lagnir inni	