



GRUNNMYND 8.HÆÐ 1:50

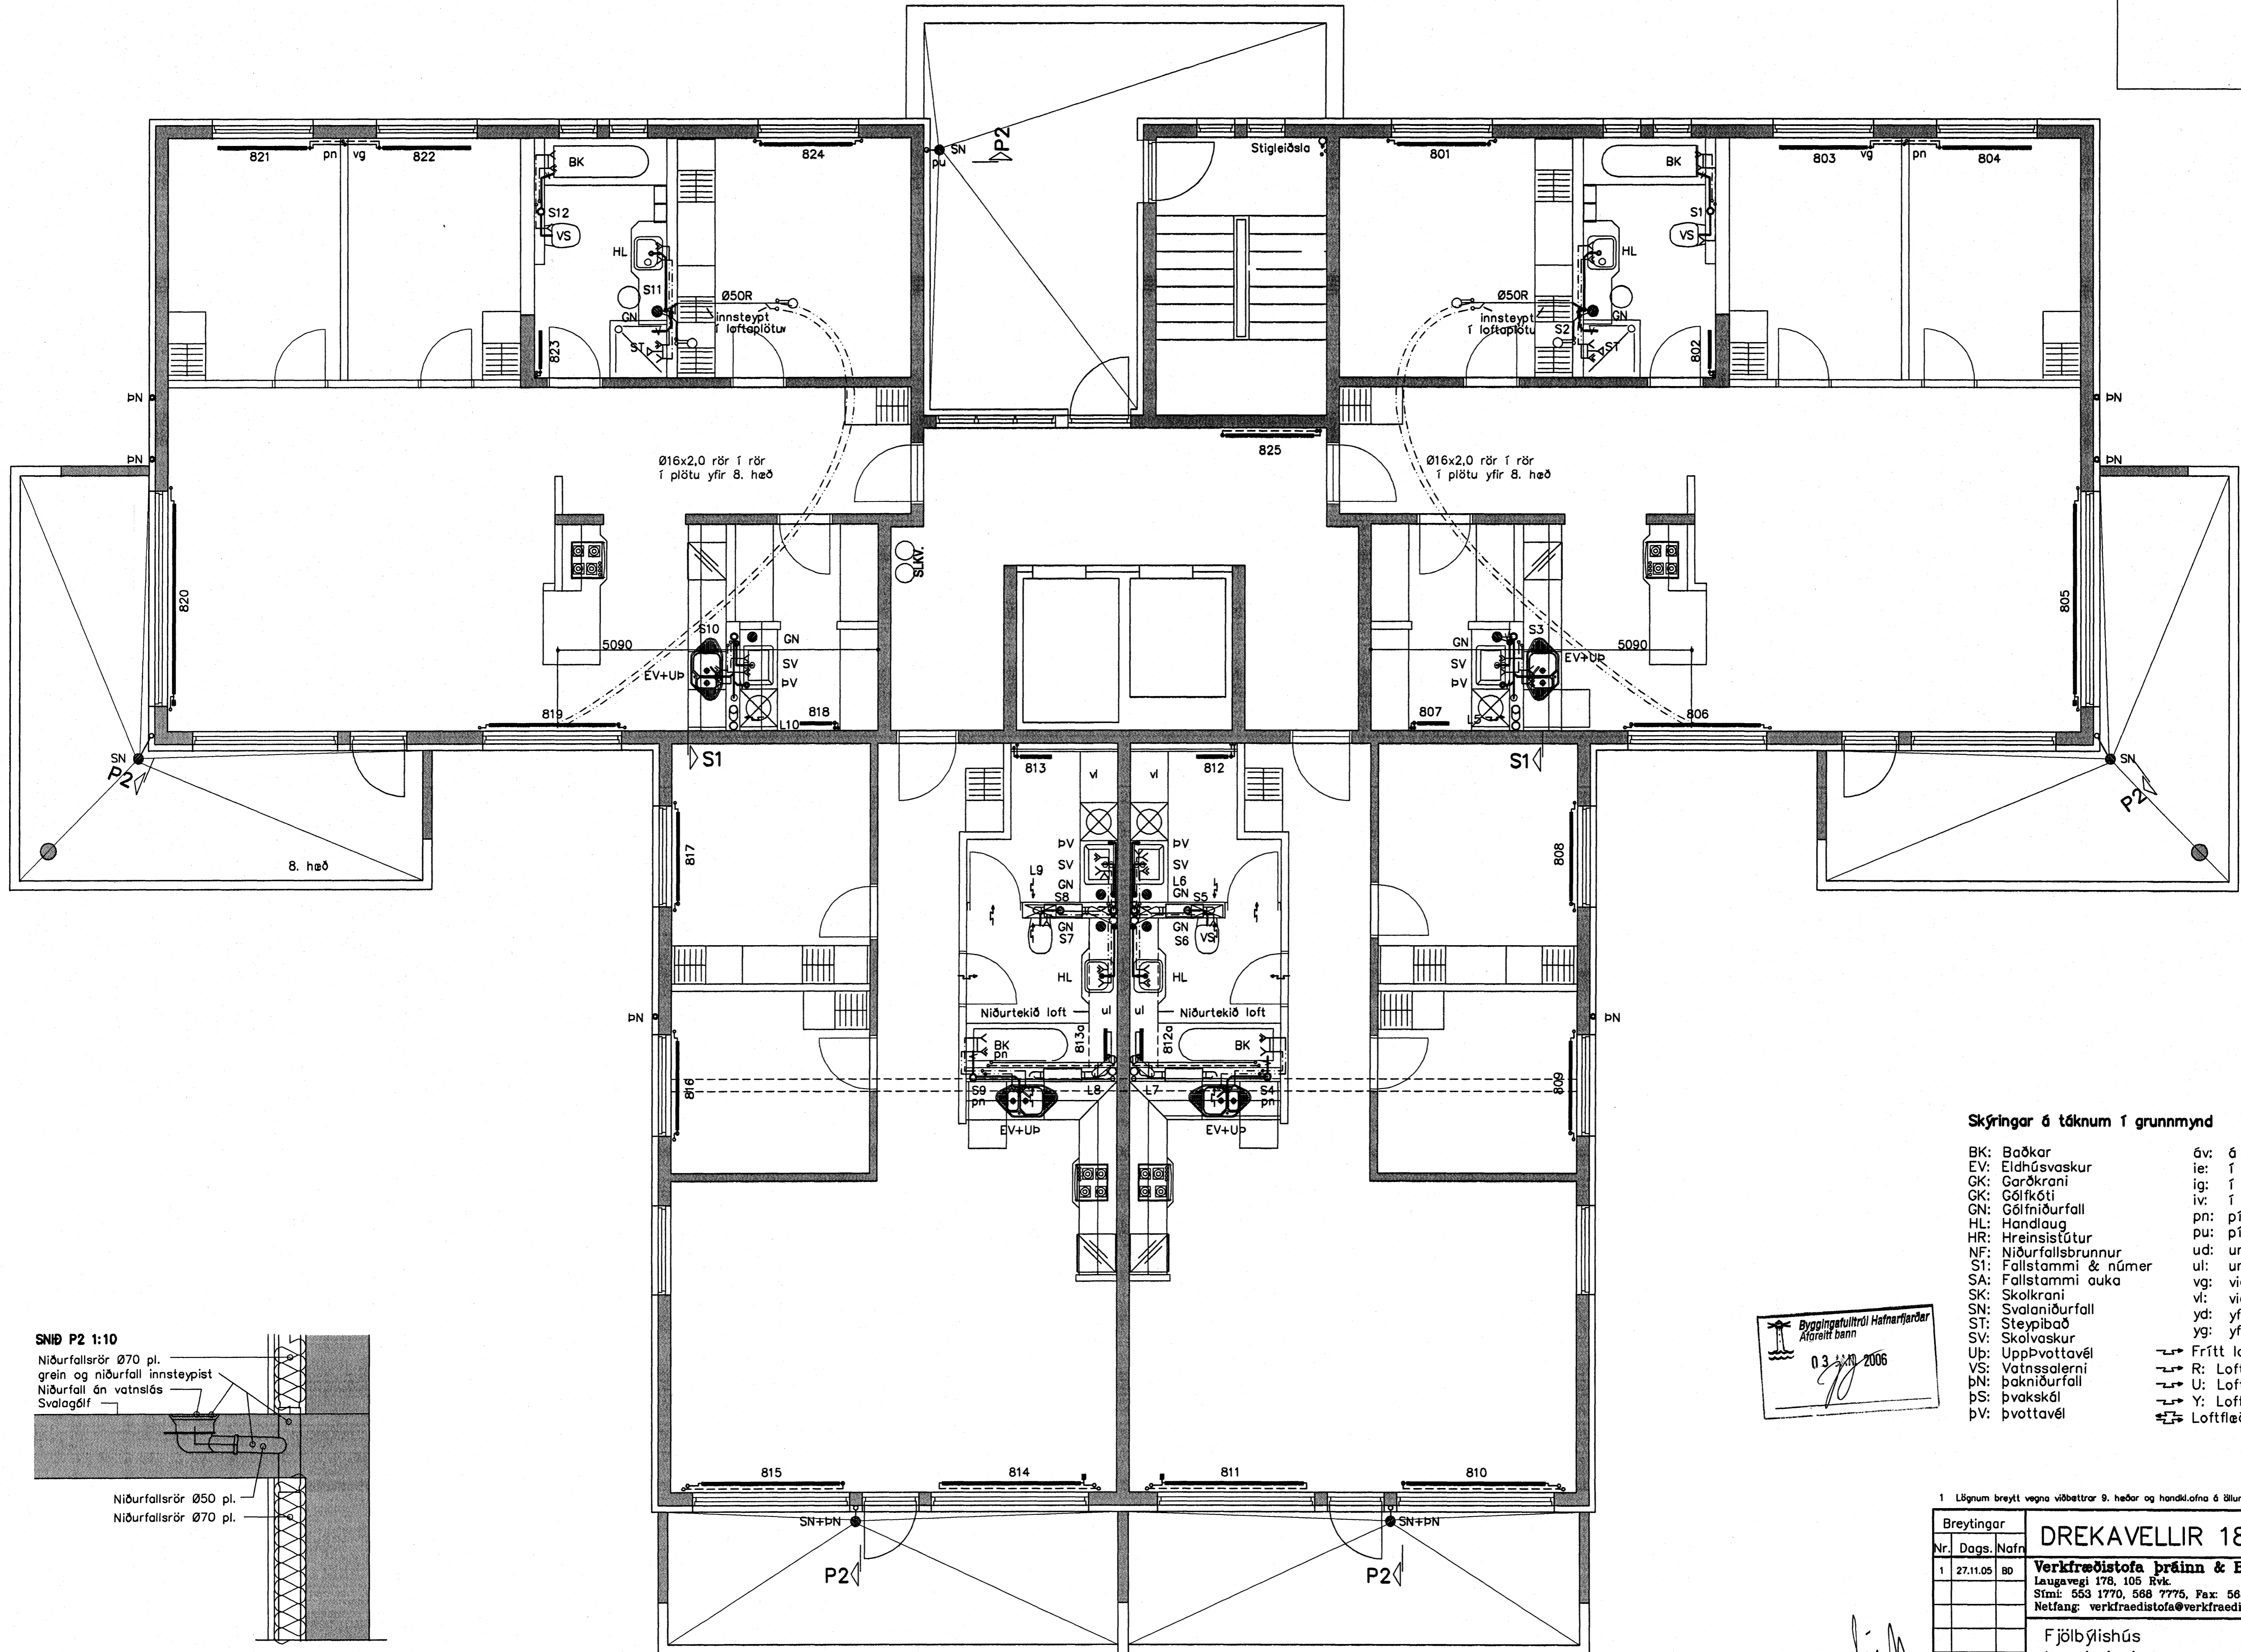

Skýringar á táknum í grunnmynd

- BK: Baðkar
- EV: Eldhúsvaskur
- GK: Garðkrani
- GK: Gólfkóti
- GN: Gólfniðurfall
- HL: Handlaug
- HR: Hreinsisútur
- NF: Niðurfallsbrunnur
- S1: Fallstammi & númer
- SA: Fallstammi auka
- SK: Skolkrani
- SN: Svalaniðurfall
- ST: Steypibað
- SV: Skolvaskur
- Up: Uppþvottavél
- VS: Vatnssalerni
- pn: Þakniðurfall
- ps: Þvokskál
- pV: Þvottavél
- áv: á vegg
- ie: í einangrun
- ig: í gólfrauf
- iv: í veggrauf
- pn: pípa fer niður
- pu: pípa fer upp
- ud: undir dyrum
- ul: undir lofti
- vg: við gólf
- vi: við loft
- yd: yfir dyrum
- yg: yfir glugga
- Frítt loftflæði
- R: Loftflæði um rist
- U: Loftflæði undir hurð
- Y: Loftflæði yfir hurð
- Loftflæði yfir & undir hurð

Byggingafræðiráðgjafi
 Afdrátt bann
 03.10.2006

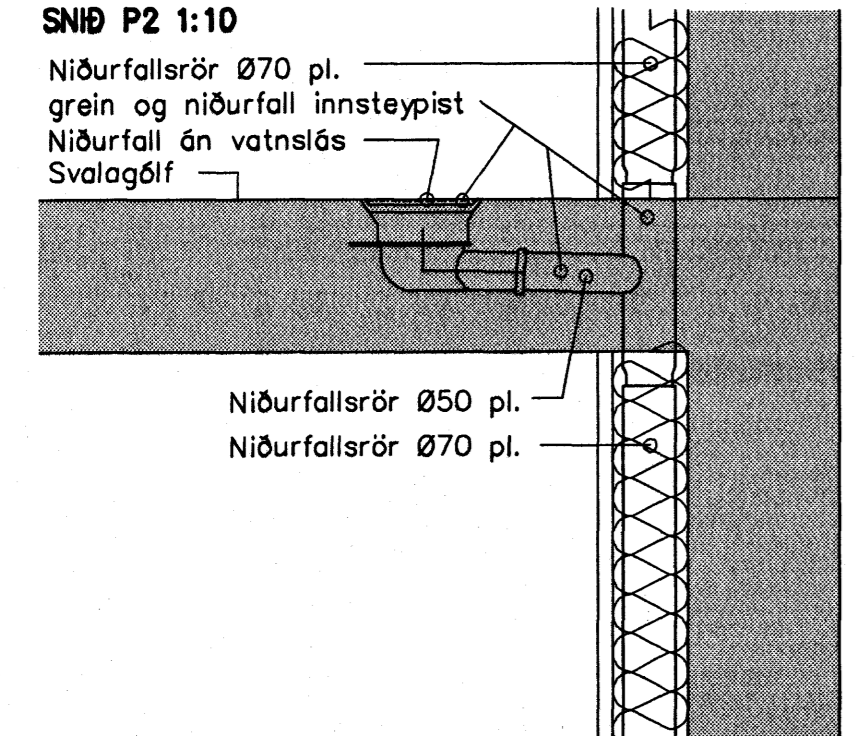

1 Lögnum breytt vegna viðbættar 9. hæðar og handtöfnna á öllum hæðum

Breytingar			DREKAVELLIR 18 HF -
Nr.	Dags.	Nafn	
1	27.11.05	BD	Verkfæðistofa Þráinn & Benedikt Laugavegi 178, 105 Rvk. Sími: 553 1770, 568 7775, Fax: 568-7701 Netfang: verkfaedistofa@verkfraedistofa.is
			H BS T BD S
			M 1:50
			Nr. P801
			Dags. Ágúst 05
			080149-3609
			F jölbýlishús Lagnir inni