
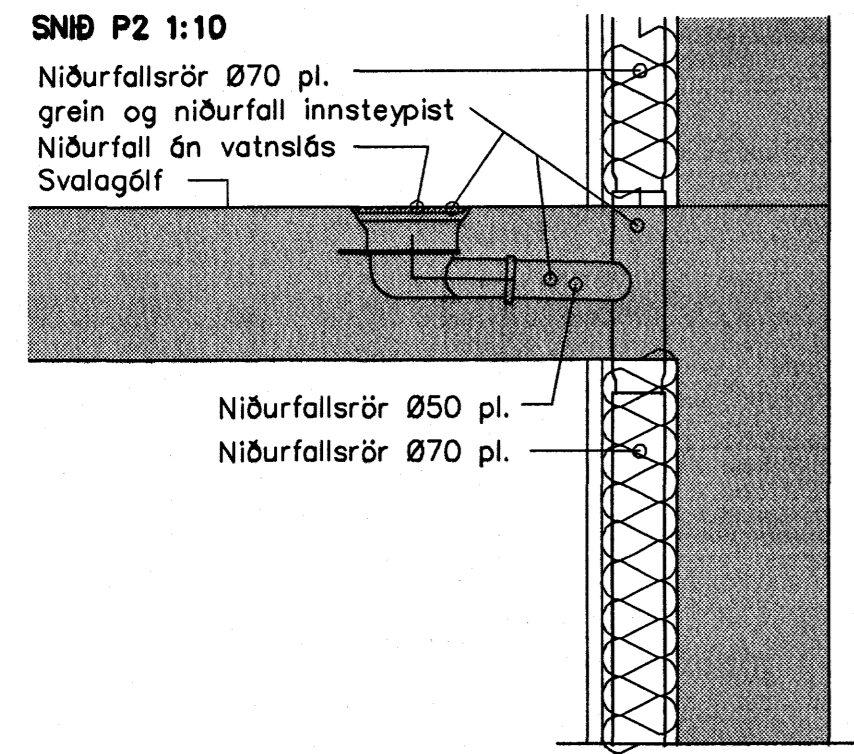


GRUNNMYND 4.HÆÐ 1:50

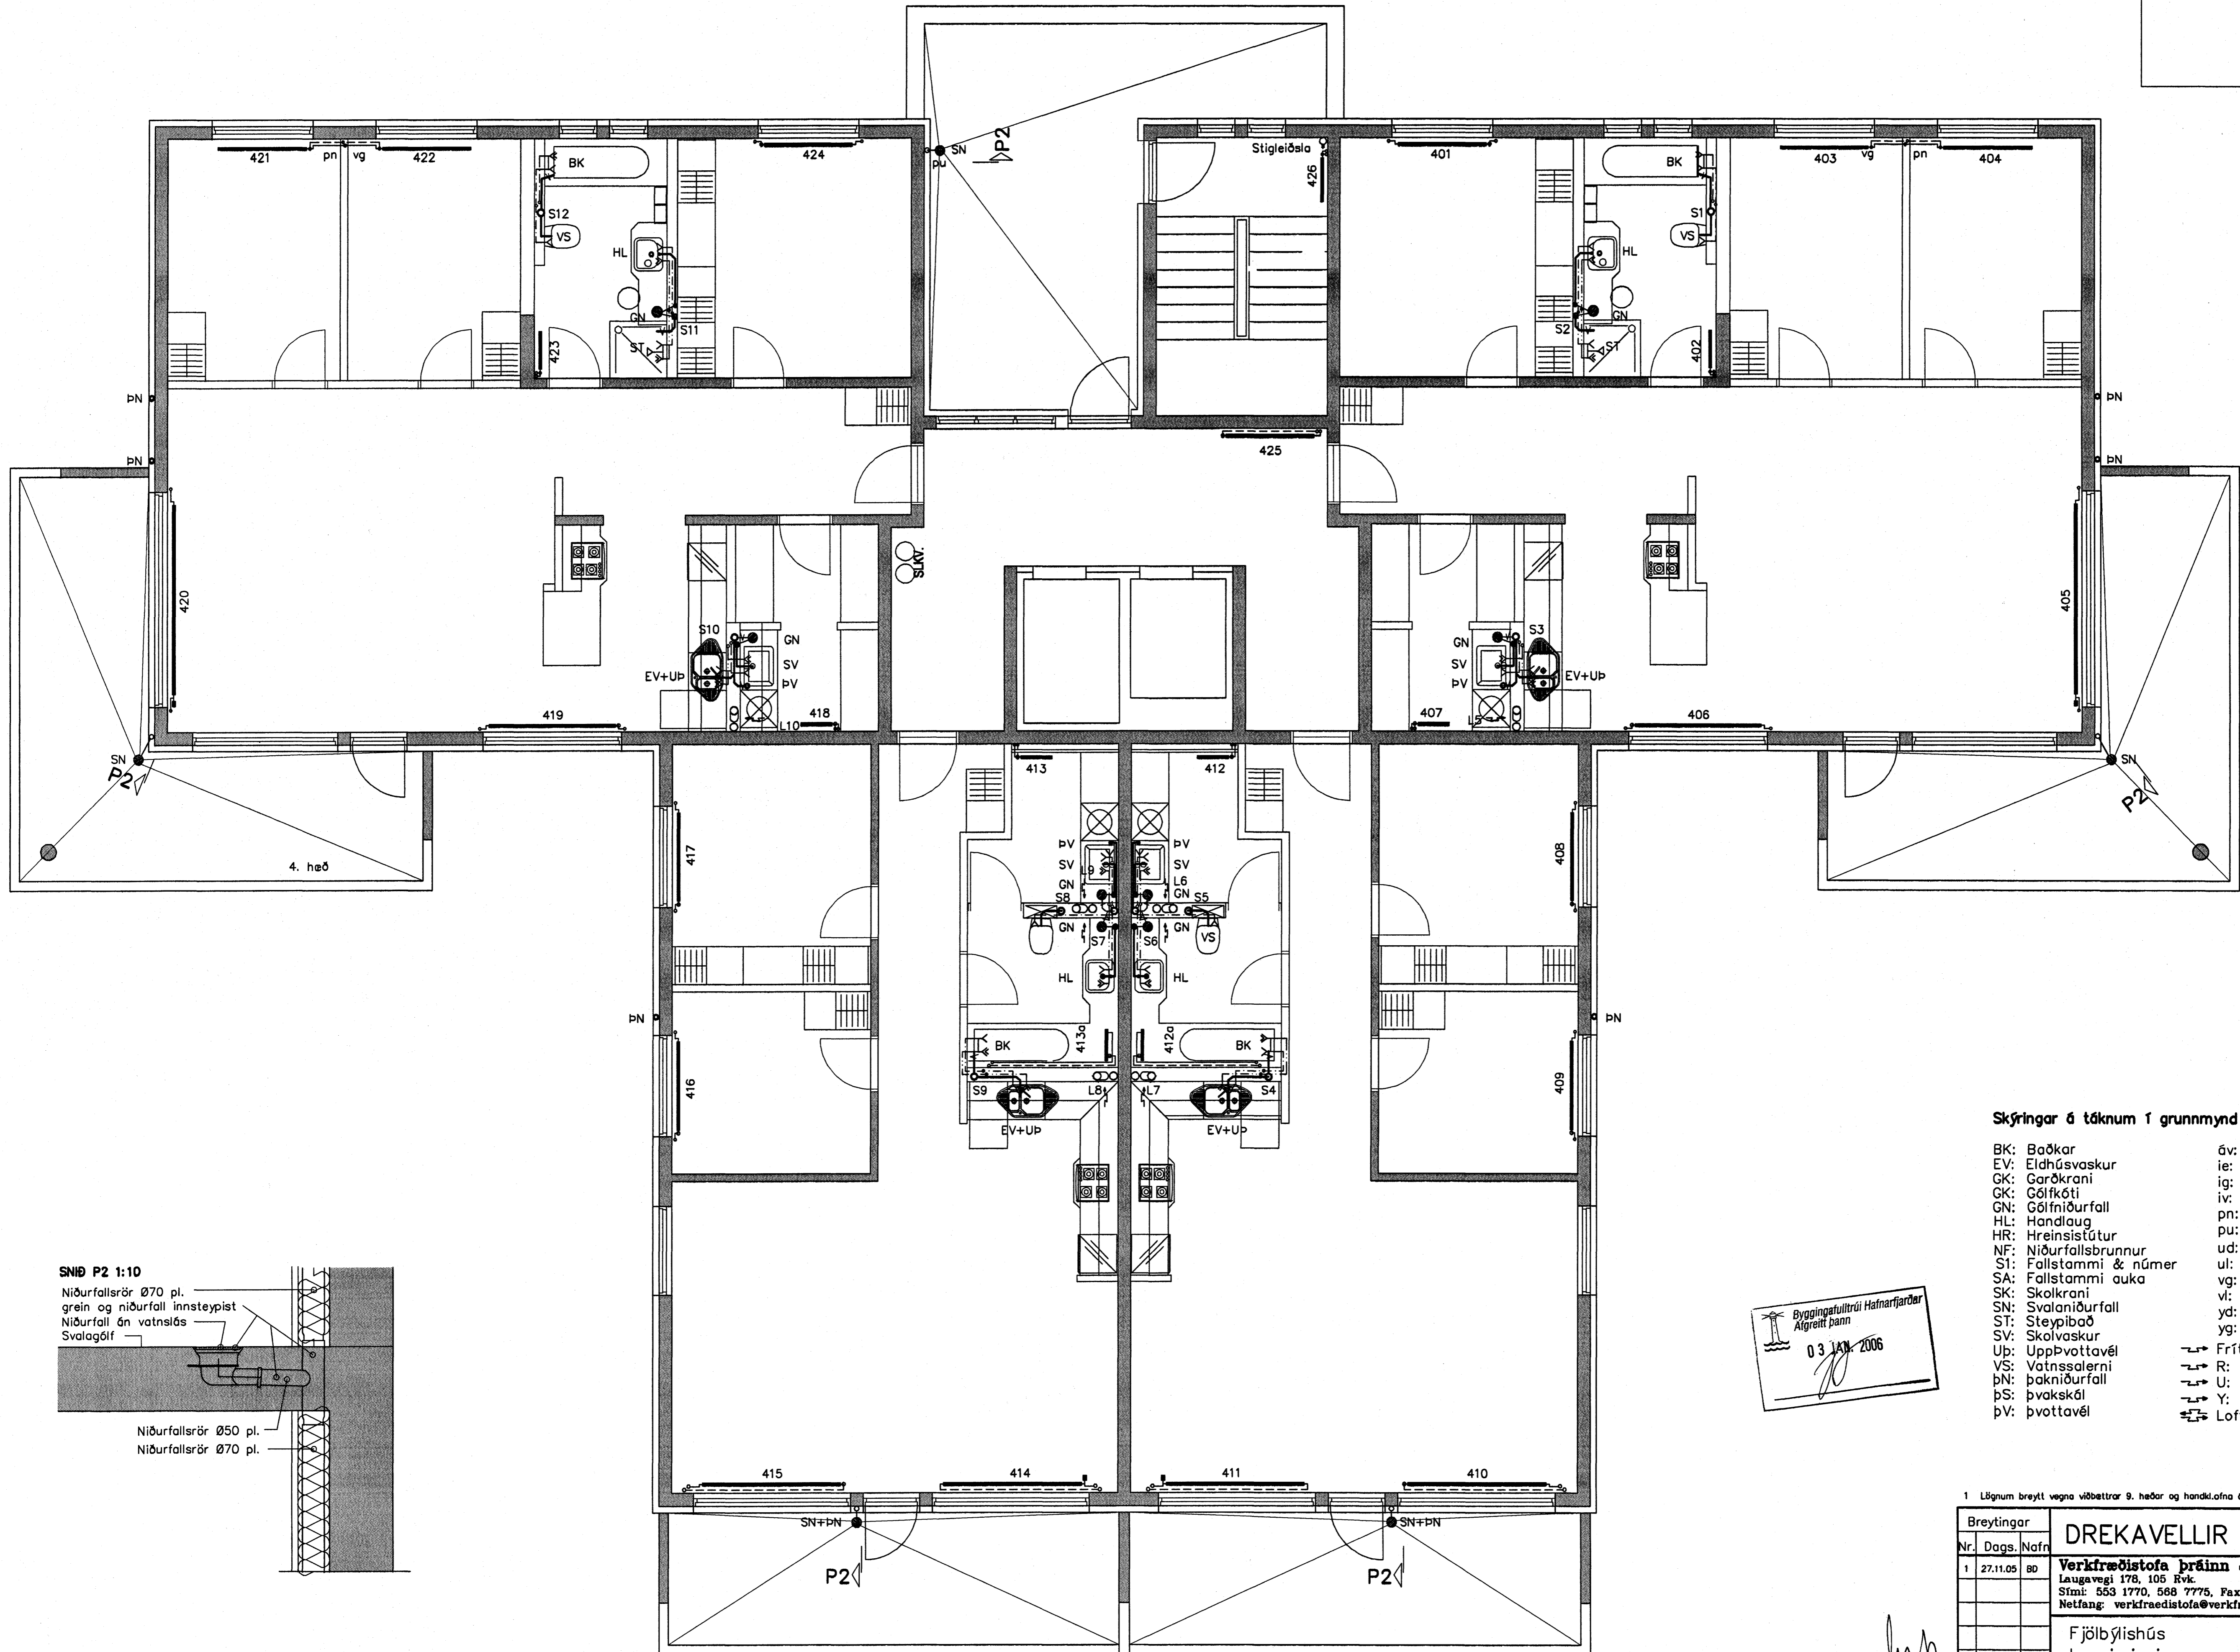

- Skýringar á táknum í grunnmynd**
- |                        |                               |
|------------------------|-------------------------------|
| BK: Baðkar             | áv: á vegg                    |
| EV: Eldhúsvaskur       | ie: í einangrun               |
| GK: Garðkrani          | ig: í gólfrauf                |
| GK: Gólfkóti           | iv: í veggrauf                |
| GN: Gólfniðurfall      | pn: pípa fer niður            |
| HL: Handlaug           | pu: pípa fer upp              |
| HR: Hreinsistútur      | ud: undir dyrum               |
| NF: Niðurfallsbrunnur  | ul: undir lofti               |
| S1: Fallstammi & númer | vg: við gólf                  |
| SA: Fallstammi auka    | vi: við loft                  |
| SK: Skolkрани          | yd: yfir dyrum                |
| SN: Svalaniðurfall     | yg: yfir glugga               |
| ST: Steypibað          |                               |
| SV: Skolvaskur         | → Frítt loftflæði             |
| Up: Uppþvottavél       | → R: Loftflæði um rist        |
| VS: Vatnssalerni       | → U: Loftflæði undir hurð     |
| þN: Þakniðurfall       | → Y: Loftflæði yfir hurð      |
| þS: Þvakskáli          | ↔ Loftflæði yfir & undir hurð |
| þV: Þvottavél          |                               |

Byggingatillit HAFNARFJÖRÐAR  
Algreitt þann  
03 JAN. 2006

1 Lögnum breytt vegna viðbættar 9. hæðar og handkaflana á Blum hæðum

Breytingar	Nr.	Dags.	Nafn	H.ÁS	T.Þ.D.	S.
1	27.11.05	80				

**DREKAVELLIR 18 HF -**

Verkfræðistofa Þráinn & Benedikt  
Laugavegi 178, 105 Rvk.  
Sími: 553 1770, 568 7775, Fax: 568-7701  
Netfang: verkfræðistofa@verkfræðistofa.is

Fjölbýlishús  
Lagnir inni

Nr. **P401**  
Dags. **ágsat 05**  
080149-3609