

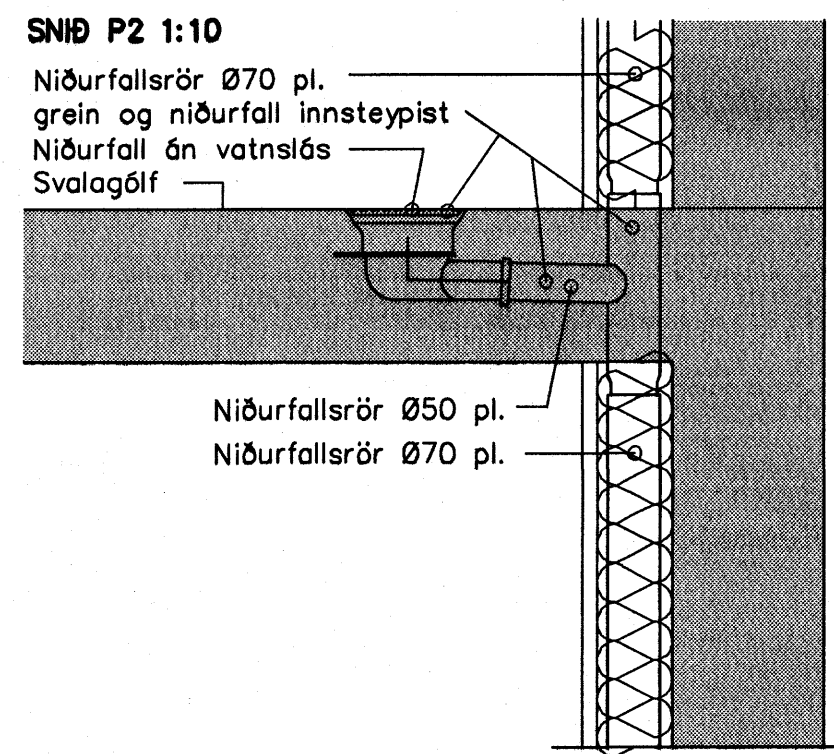


GRUNNMYND 3.HÆÐ 1:50

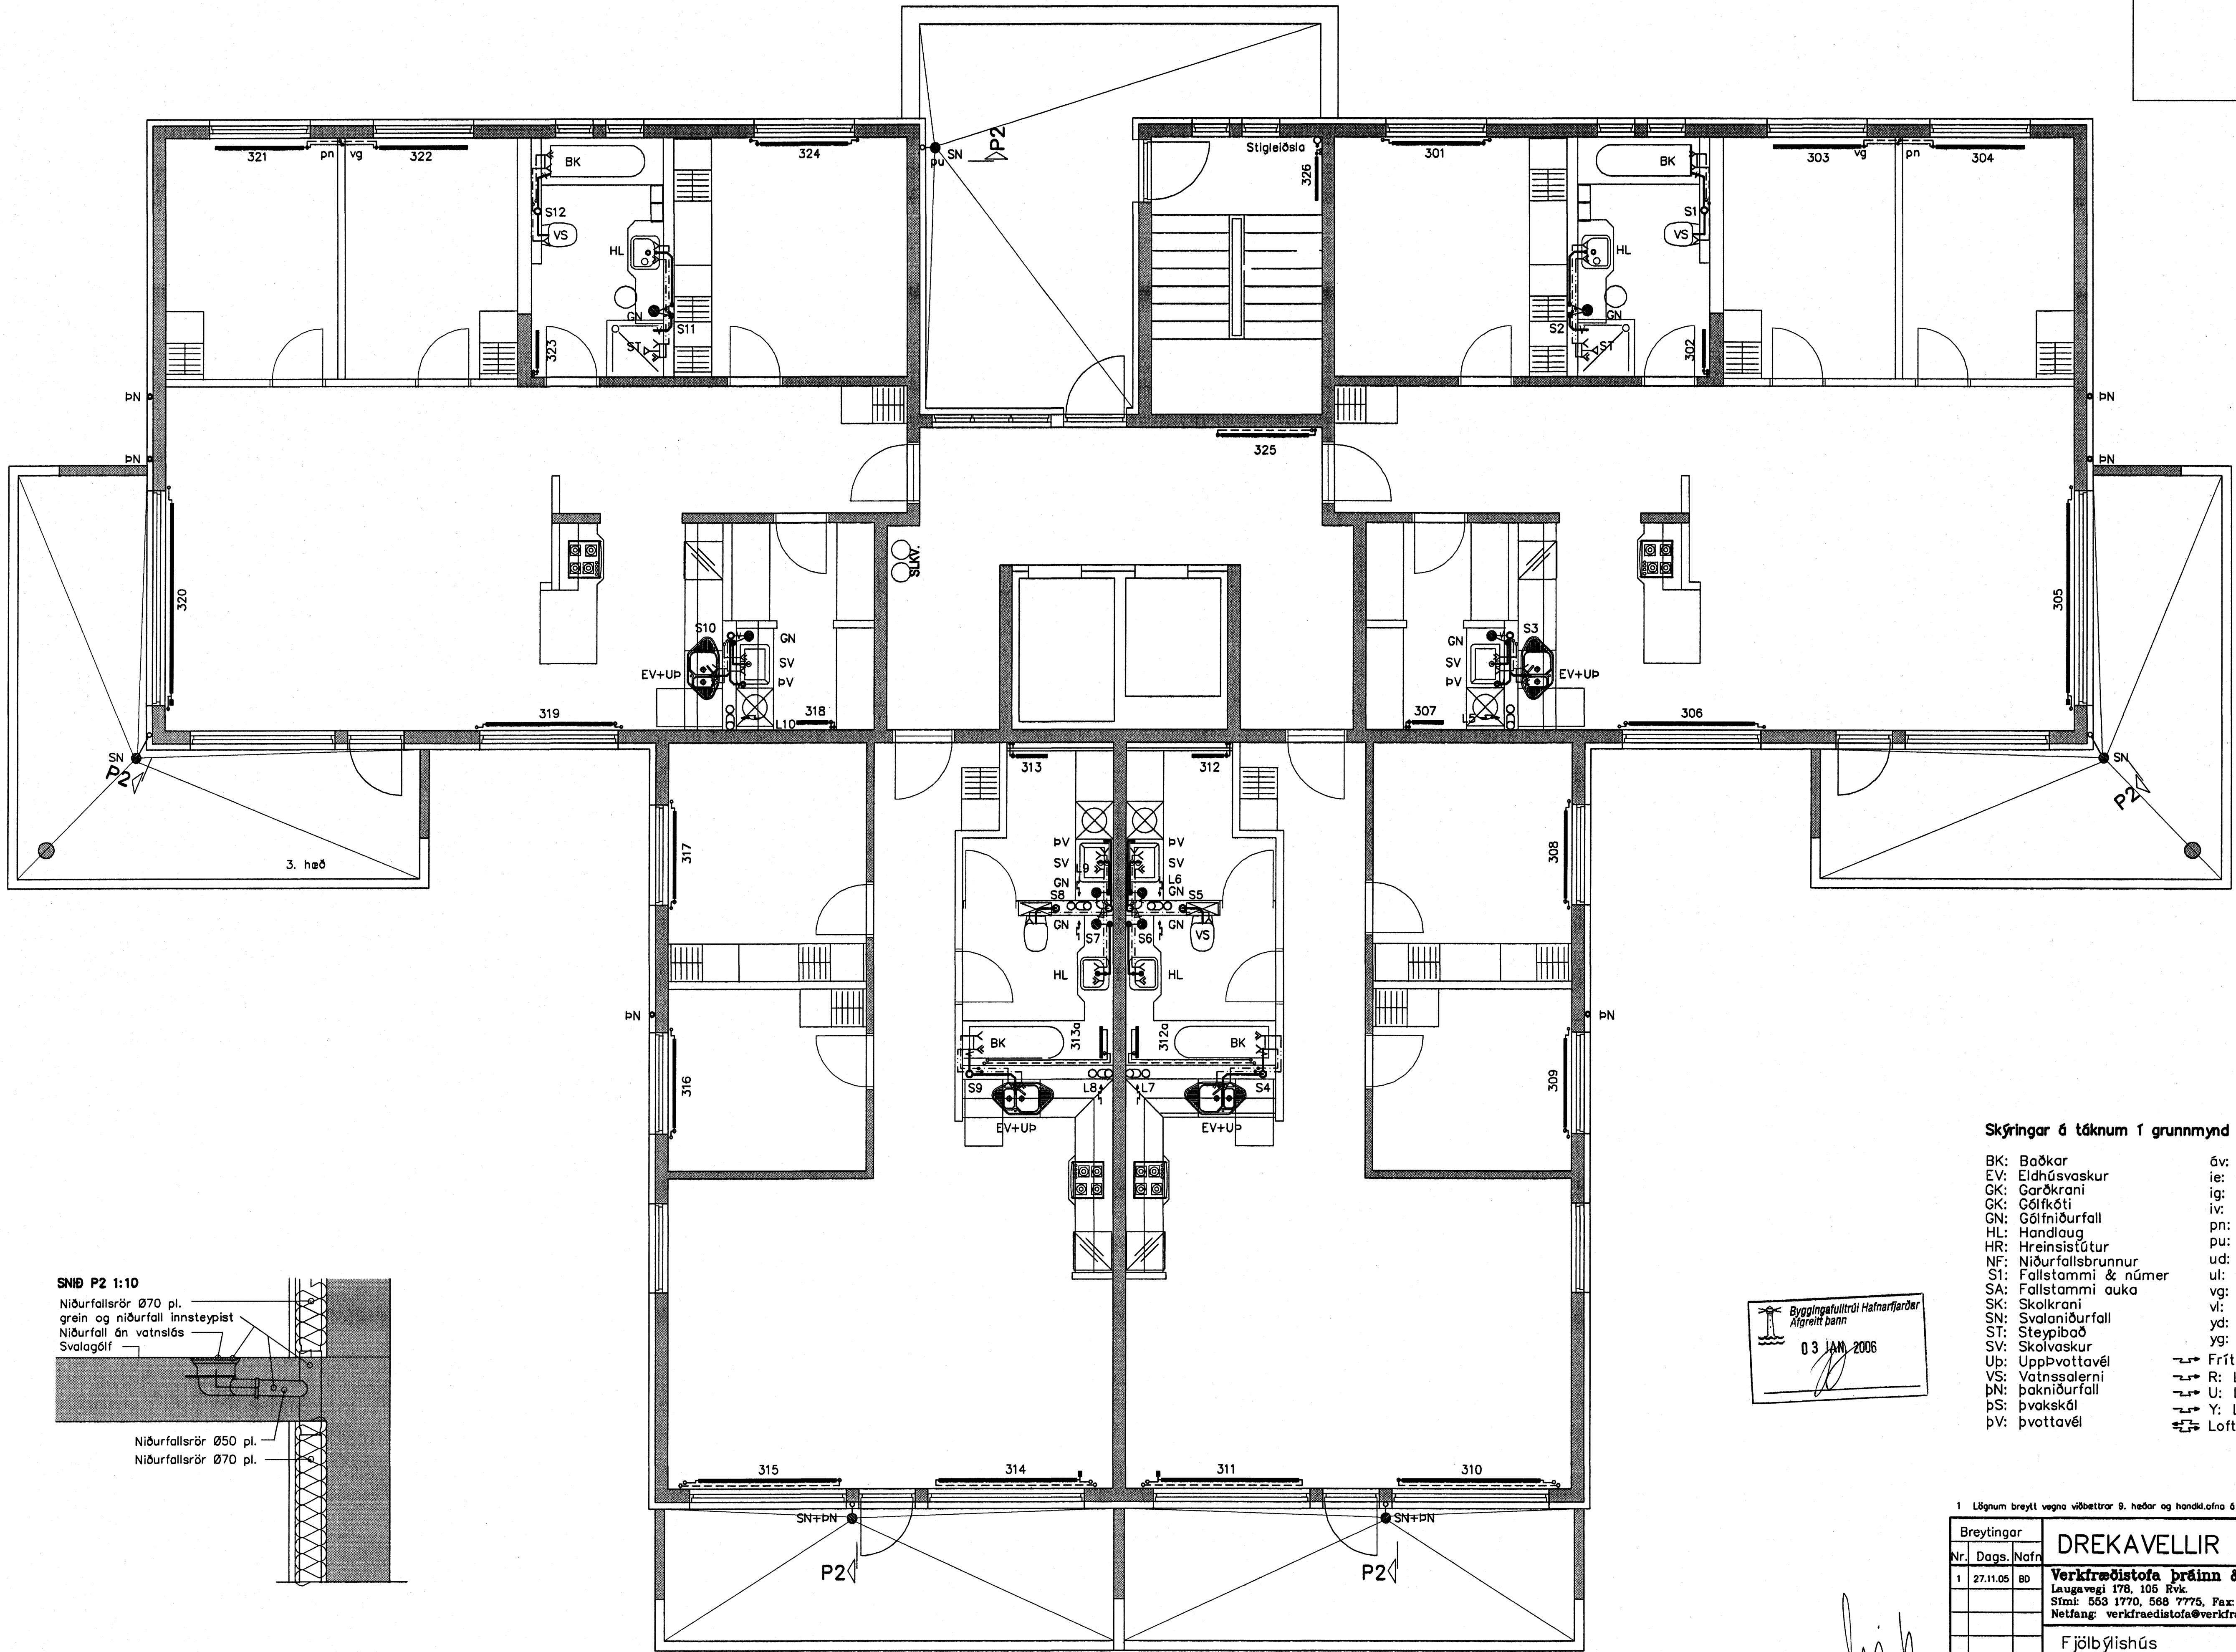

**Skýringar á táknum í grunnmynd**

- |                        |                             |
|------------------------|-----------------------------|
| BK: Baðkar             | áv: á vegg                  |
| EV: Eldhúsvaskur       | ie: í einangrun             |
| CK: Garðkrani          | ig: í gólfrauf              |
| CK: Gólfkóti           | iv: í veggrauf              |
| GN: Gólfniðurfall      | pn: pípa fer niður          |
| HL: Handlaug           | pu: pípa fer upp            |
| HR: Hreinsistútur      | ud: undir dyrum             |
| NF: Niðurfallsbrunnur  | ul: undir lofti             |
| S1: Fallstammi & númer | vi: við gólf                |
| SA: Fallstammi auka    | vl: við loft                |
| SK: Skokkrani          | yd: yfir dyrum              |
| SN: Svalaniðurfall     | yg: yfir glugga             |
| ST: Steypibað          | Frítt loftflæði             |
| SV: Skolvaskur         | R: Loftflæði um rist        |
| Up: Uppþvottavél       | U: Loftflæði undir hurð     |
| VS: Vatnssalerni       | Y: Loftflæði yfir hurð      |
| pN: Þakniðurfall       | Loftflæði yfir & undir hurð |
| pS: Þvaskól            |                             |
| pV: Þvottavél          |                             |

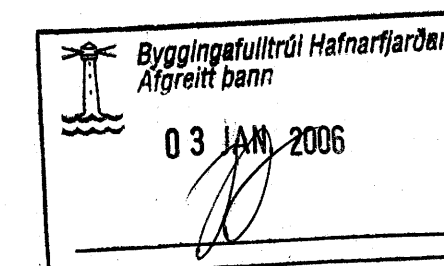

1 Lögnum breytt vegna viðbættar 9. hæðar og handklæfna á 6. blum hæðum

Breytingar			DREKAVELLIR 18 HF -		
Nr.	Dags.	Nafn	HBS	IBD	IS
1	27.11.05	BD	Verkfræðistofa Þráinn & Benedikt		
			Laugavegi 178, 105 Rvk.		
			Sími: 563 1770, 568 7775, Fax: 568-7701		
			Netfang: verkfræðistofa@verkfræðistofa.is		
			Fjölþýlishús		
			lagnir inni		

*lin*