
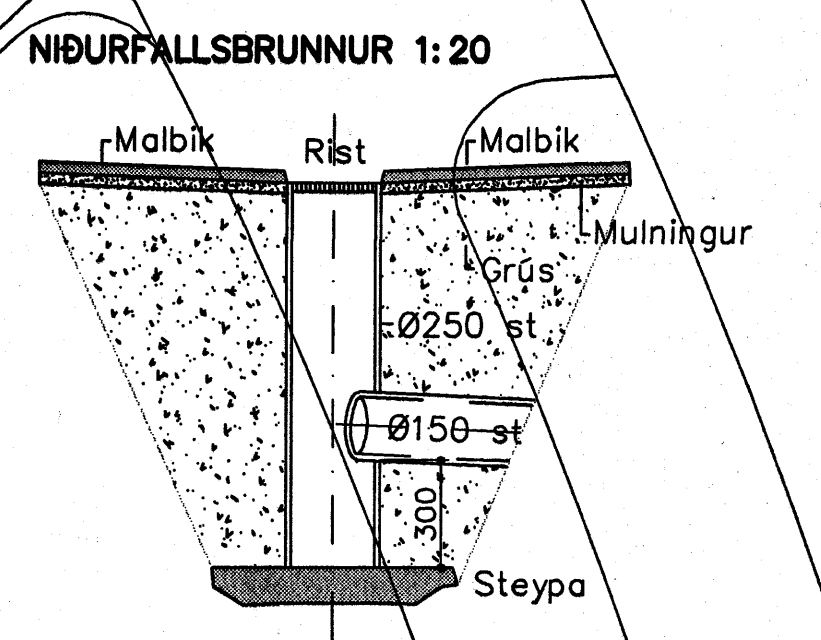


GRUNNMYND 1:75

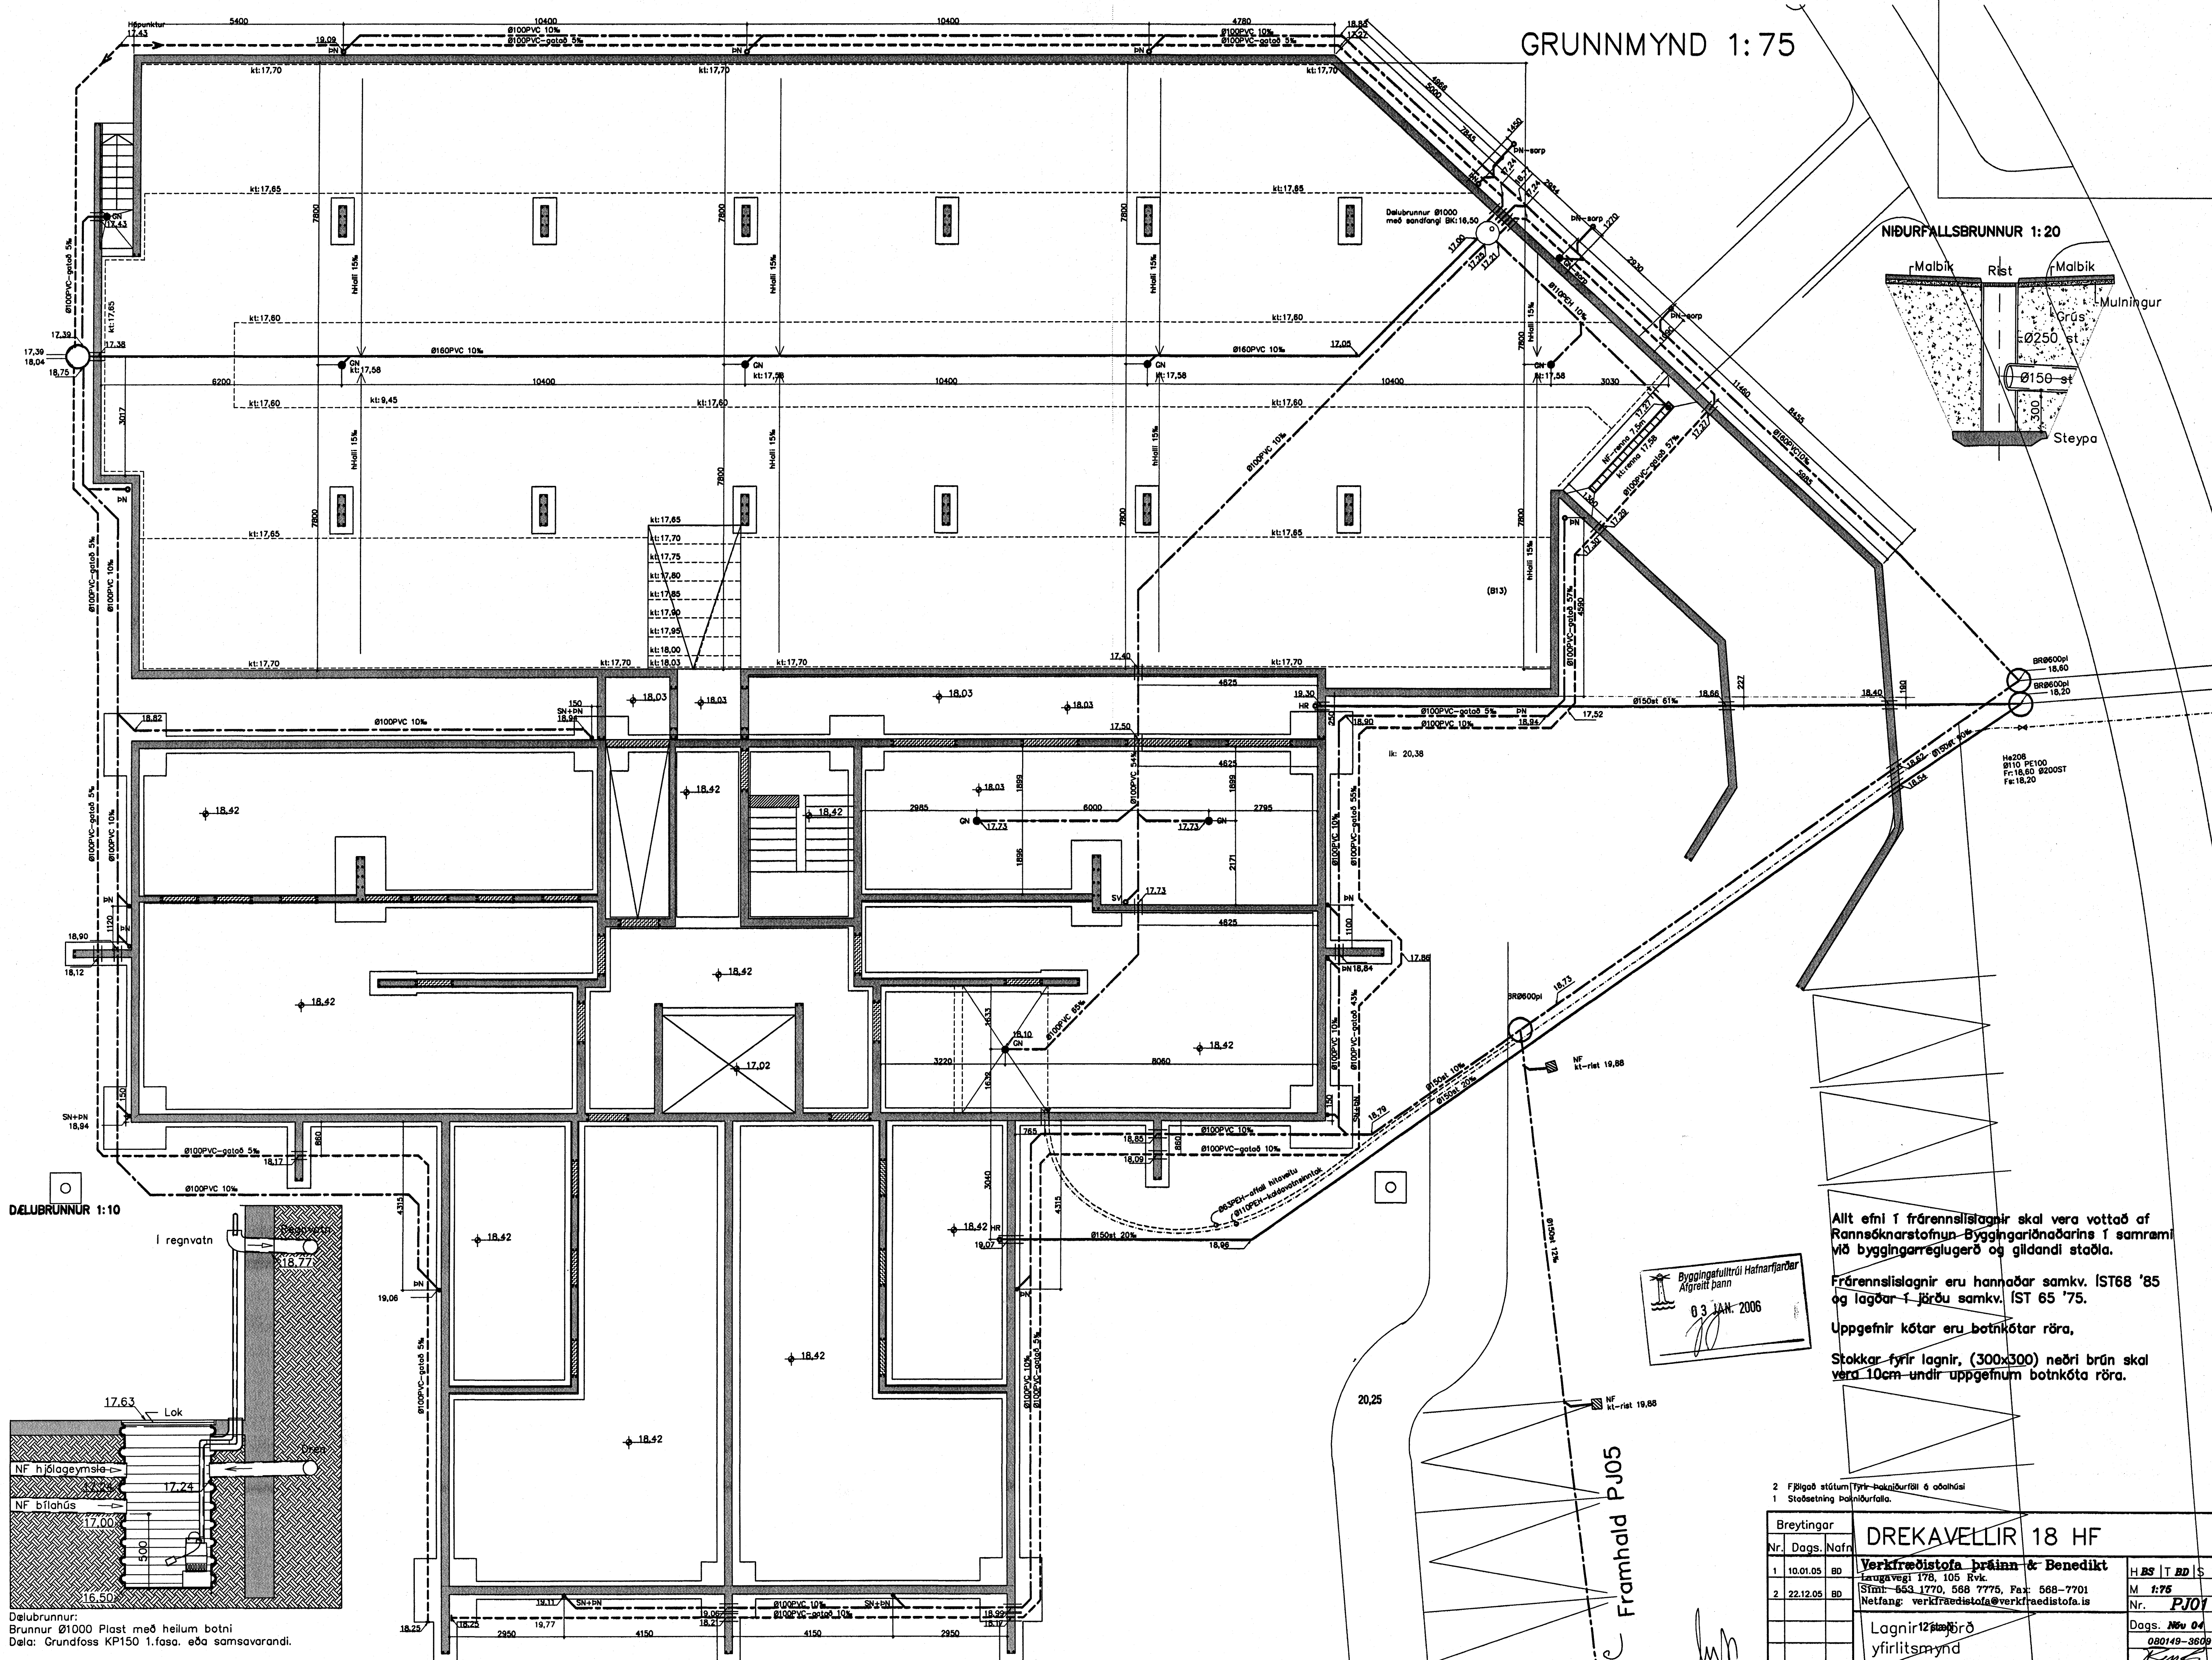

Byggingufulltrúi Hafnarjarðar
Alfreitt Þann
03 JAN. 2006

Allt efni í frænnisliagnir skal vera vottað af Rannsóknarstofnun Byggingariðnaðarinnar í samráði við byggingarreglugerð og glíðandi staða.
Frænnisliagnir eru hannaðar samkv. IST68 '85 og lagðar í jörðu samkv. IST 65 '75.
Uppgefnir kótar eru botnkótar röra,
Stokkar fyrir lagfir, (300x300) neðri brún skal vera 10cm undir uppgefnum botnkóta röra.

2 Fjögub stíulum Týri-pakkaðurhlíð & aðalhlíð
1 Stöðsetning þakhlíðarhlíða.

Breytingar		DREKAVELLIR 18 HF	
Nr.	Dags. Nafn		
1	10.01.05	BD	Verkfræðistofa Þráinn & Benedikt
2	22.12.05	BD	Laugavegi 178, 105 Rík. Stími- 563.1770, 568.7775, Fax: 568-7701 Netfang: verkfræðistofa@verkfræðistofa.is

H.BS | T.BD | S.M 1:75
Nr. Pj01
Dags. Náv 04
080149-3809

G-19.44