


SKÝRINGAR:

1. Tengja skal tvö neðstu jámin í sökklinum saman
2. Taka skal steipujamtelna upp úr plötu
3. Váða skal ytri og innri jánum í beygjum


ATH: Skýringar eiga við nema annað sé tekið fram á teikningu

SKÝRINGAMYND.

Dæmigerður frágangur á samtengingu steyputeina

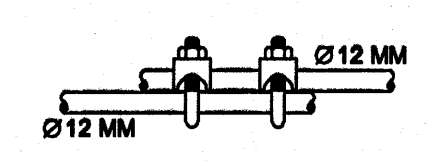

Samsetning steyputeina

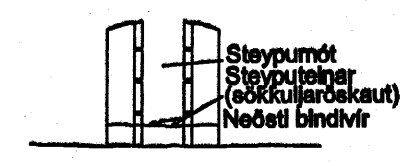

Snið í steypumóti

BREYTING HANNAÐ: <i>Sigurður Jóhannsson</i> Sigurður Jóhannsson Kt. 050767-5749	VERKEFNI ESKIVELLIR 3 HAFNARFJÖRÐUR SÖKKULSKAUT	DAGS. 29.10.2004
		BLAD 28 AF 29
		MKV. 1:50
VERKÞING EHF.		BLADASTÆRÐ A1