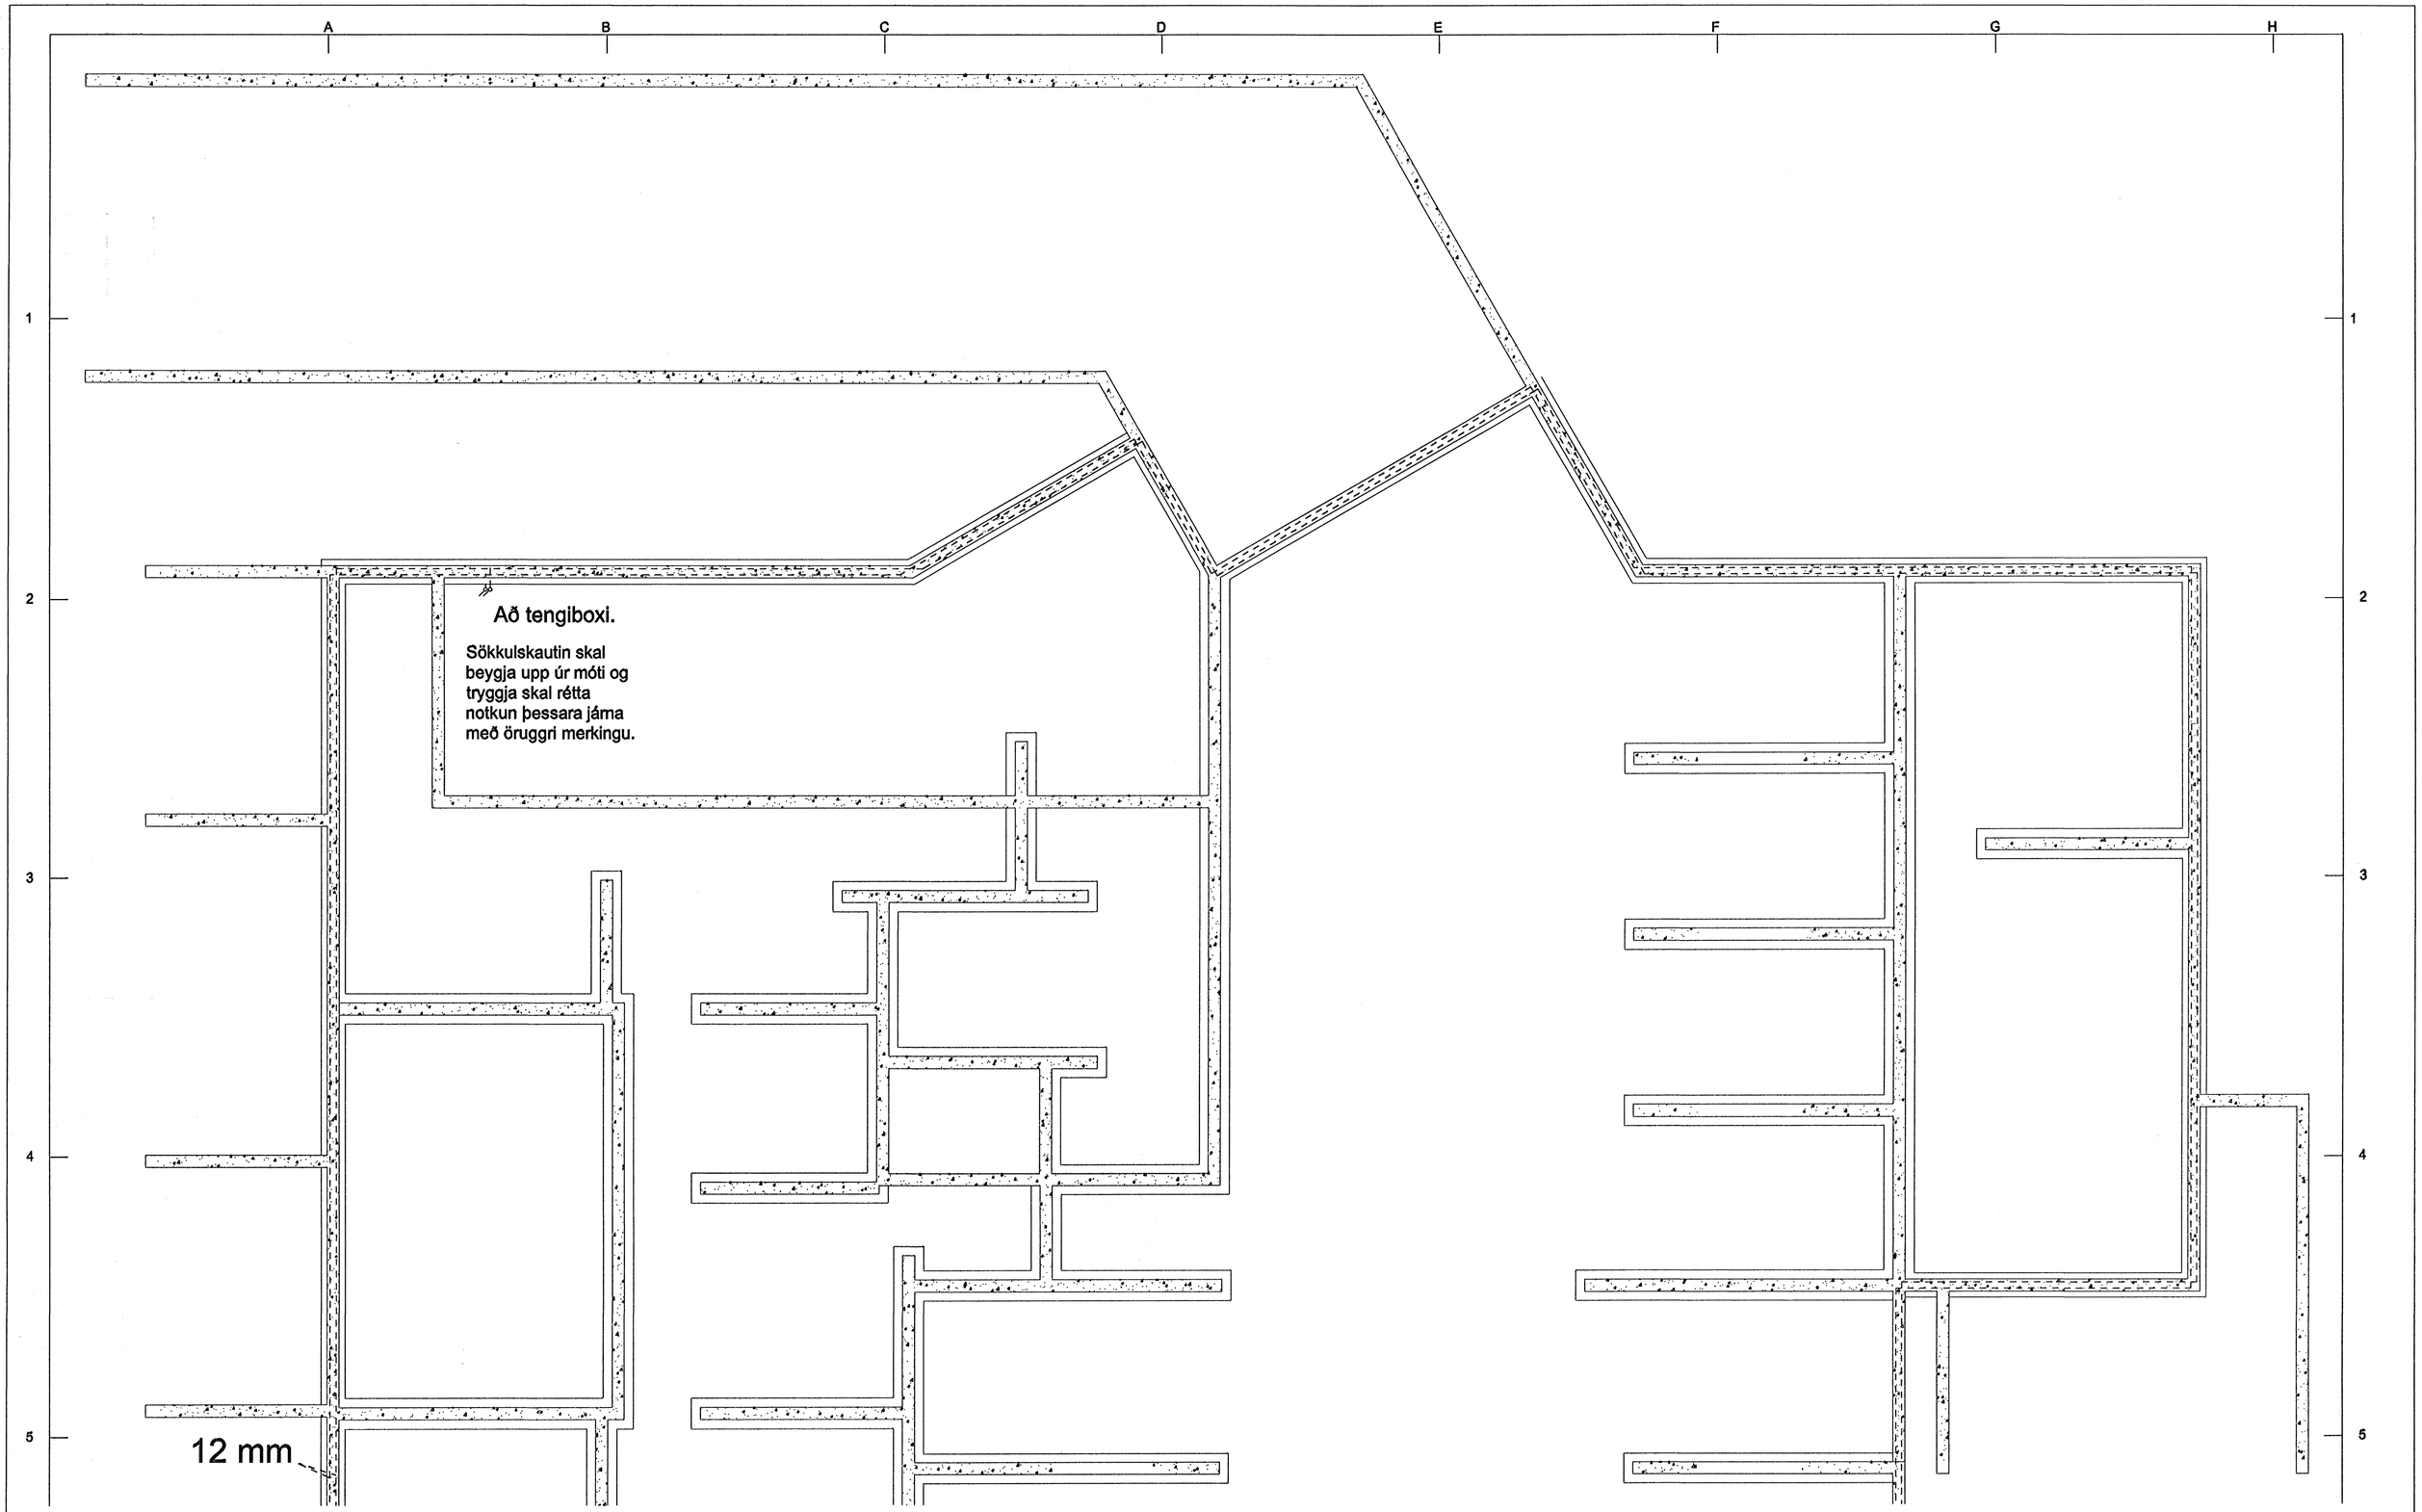

SKÝRINGAR:

1. Tengja skal tvö neðstu jámin í sökklinum saman
2. Taka skal steipujarnteina upp úr plötu
3. Víxla skal ytri og innri járnum í beygjum

ATH: Skýringar eiga við nema annað sé tekið fram á teikningu

SKÝRINGAMYND.

Dæmigerður frágangur á samtengingu steyputeina

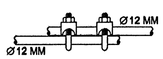

Samsetning steyputeina

Snið í steypumóti

BREYTING	VERKEFNI ESKIVELLIR 3 HAFNARFJÖRÐUR SÖKKULSKAUT	DAGS. 29.10.2004
		BLAÐ 27 AF 29
		MKV. 1:50
HANNAÐ: Sigurður Jóhannsson Sigurður Jóhannsson Kt. 050767-5749	VERKÞING EHF.	BLAÐASTÆRÐ A1