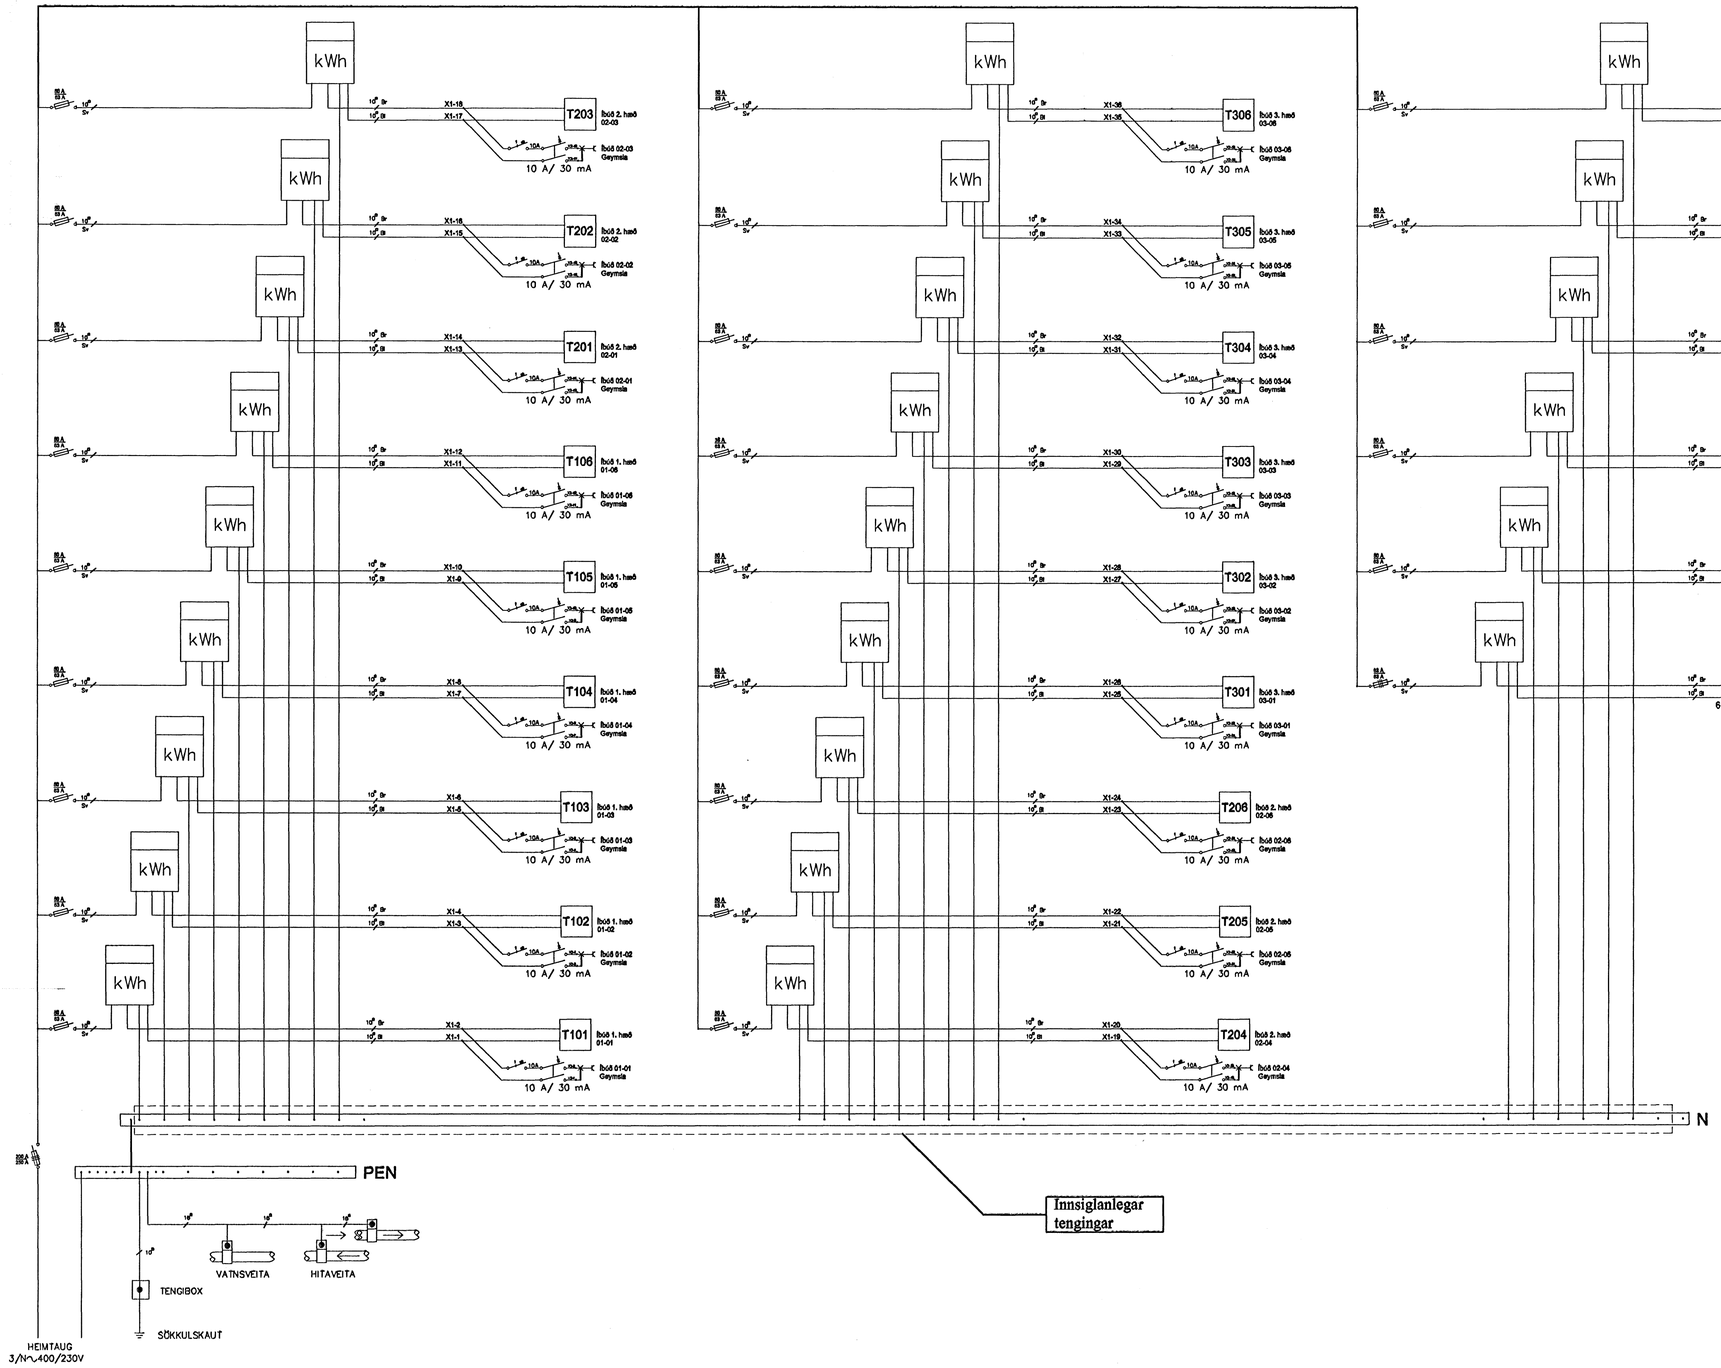

ÚTLIT AÐALTÖFLU

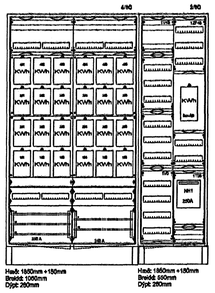

BREYTING	VERKEFNI ESKIVELLIR 3 HAFNARFJÖRÐUR TÖFLUTEIKNING AÐALTÖFLU	DAGS. 20.9.2005 BLAÐ 24 AF 29 MKV.
HANNAÐ: Sigurður Jóhannsson Sigurður Jóhannsson Kt. 050767-5749	VERKÞING EHF.	BLAÐSTÆRÐ A1