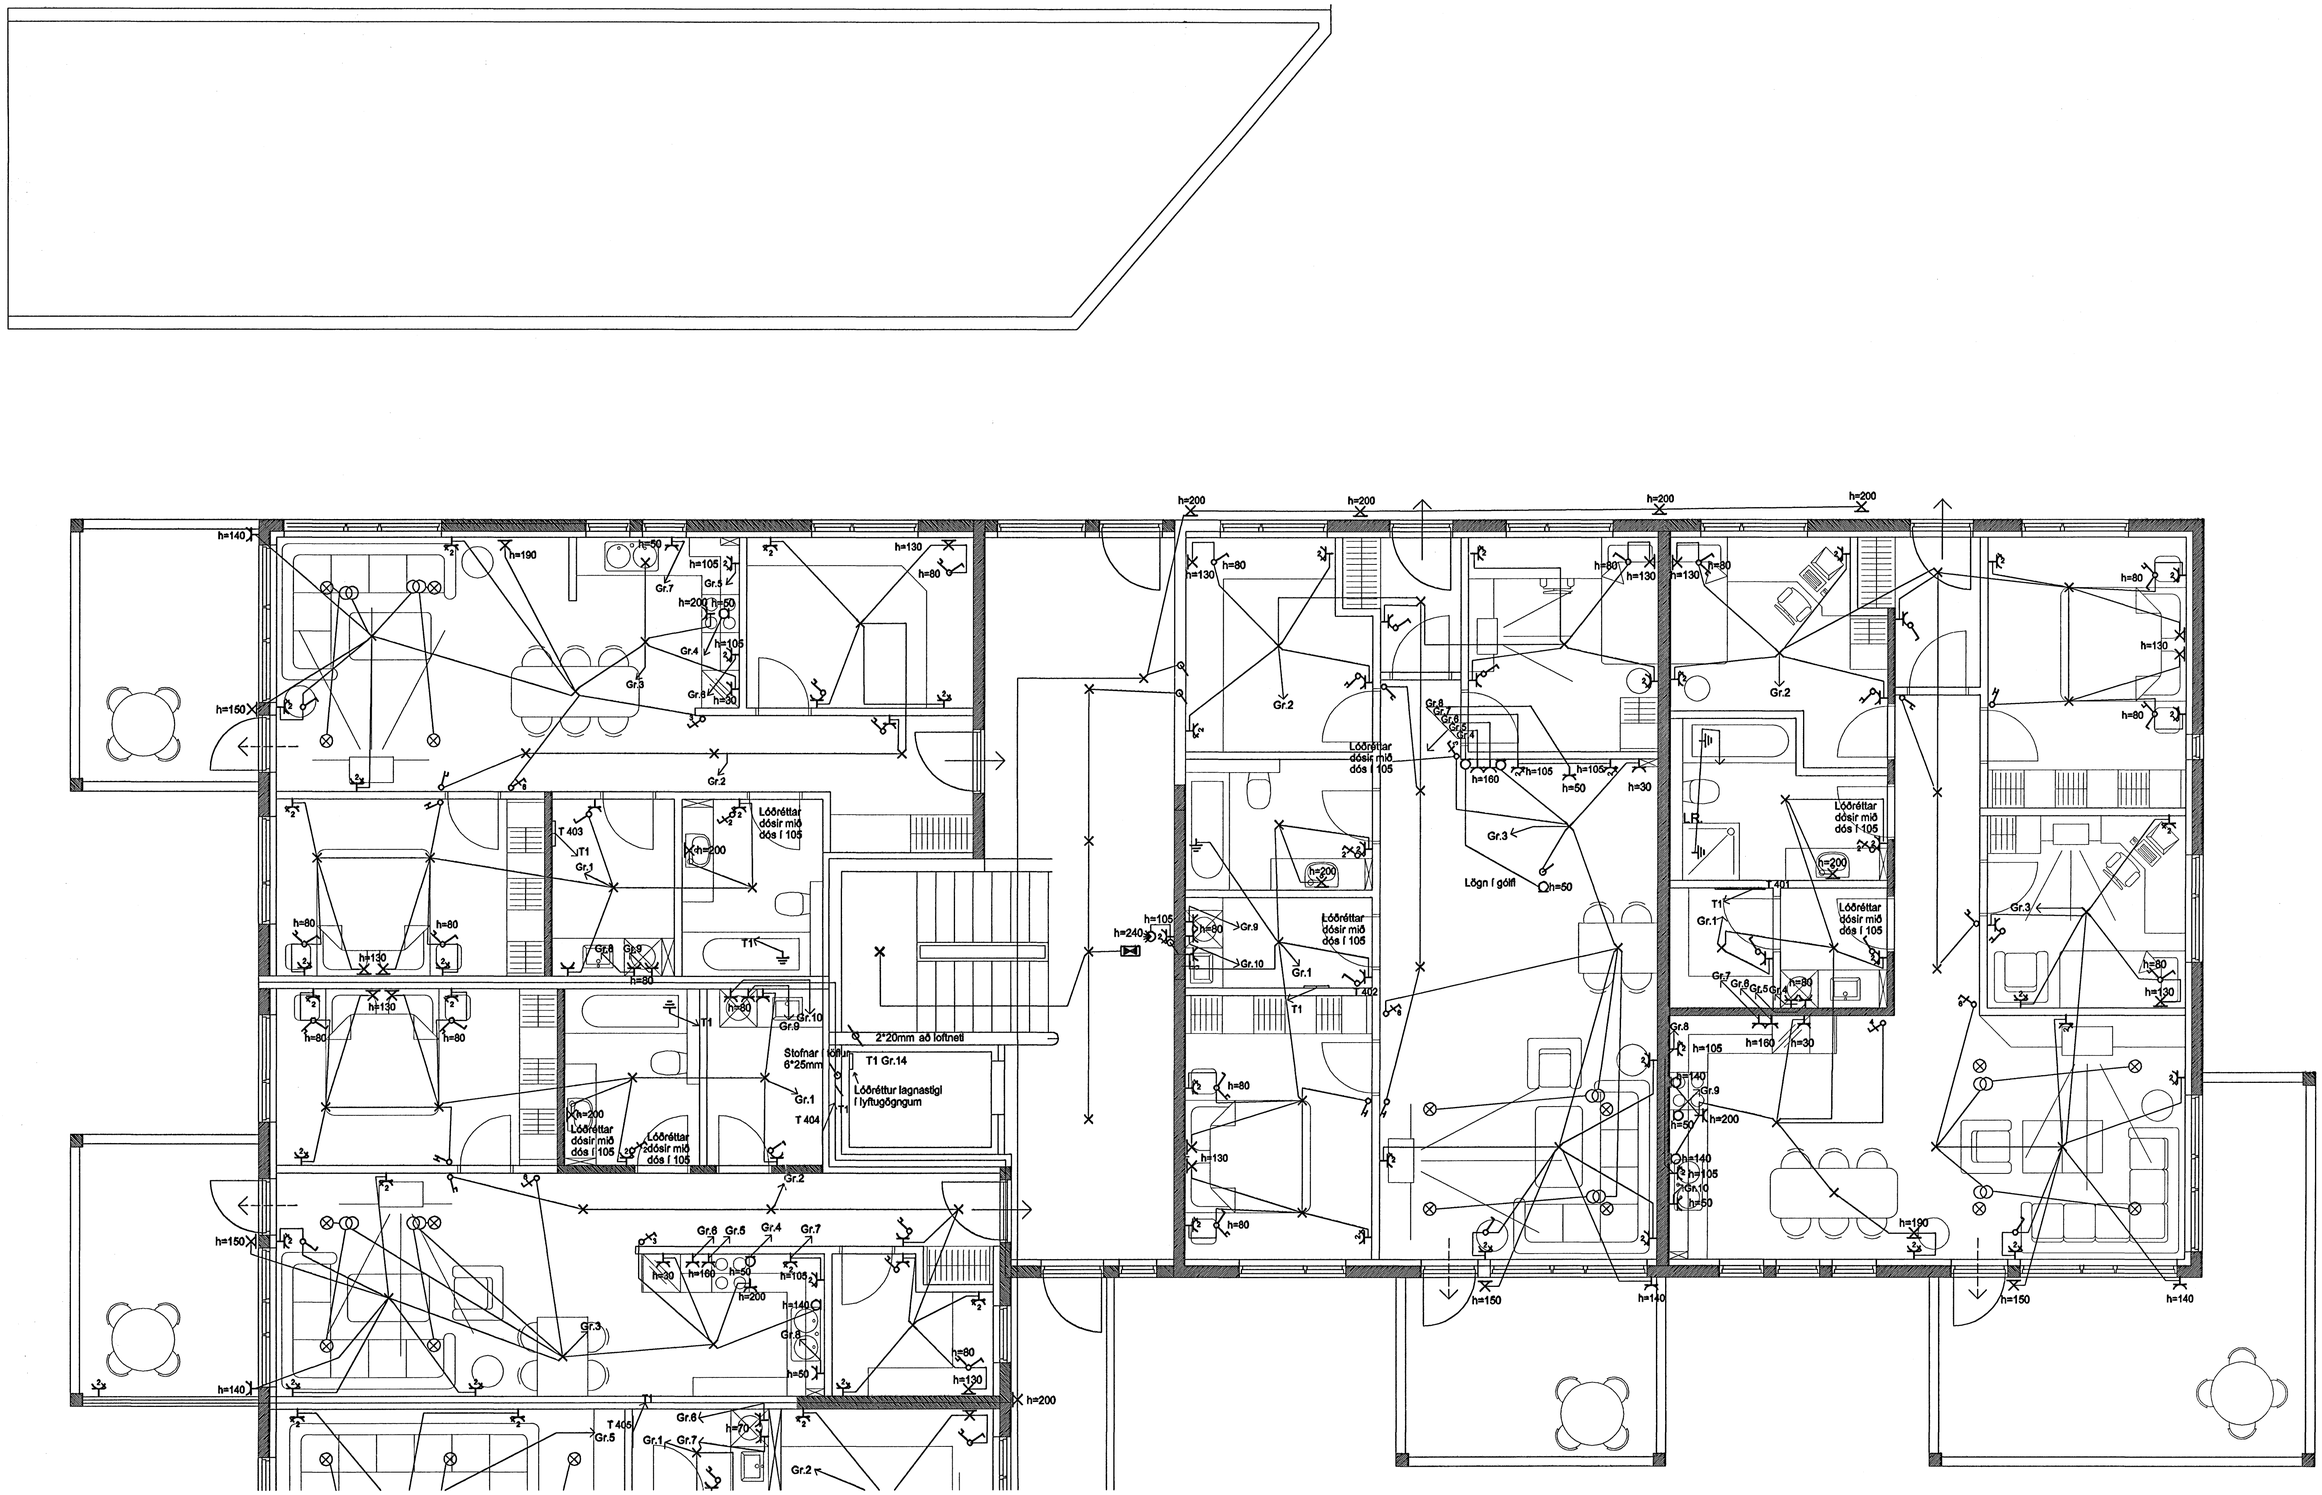

BREYTING	VERKEFNI ESKIVELLIR 3 HAFNARFJÖRÐUR RAFLÖGN 4.HÆÐ	DAGS. 20.9.2005
		BLAÐ 12 AF 29
		MKV. 1:50
HANNAÐ: Sigurður Jóhannsson Sigurður Jóhannsson Kt. 050767-5749	VERKÞING EHF.	BLAÐASTÆRÐ A1