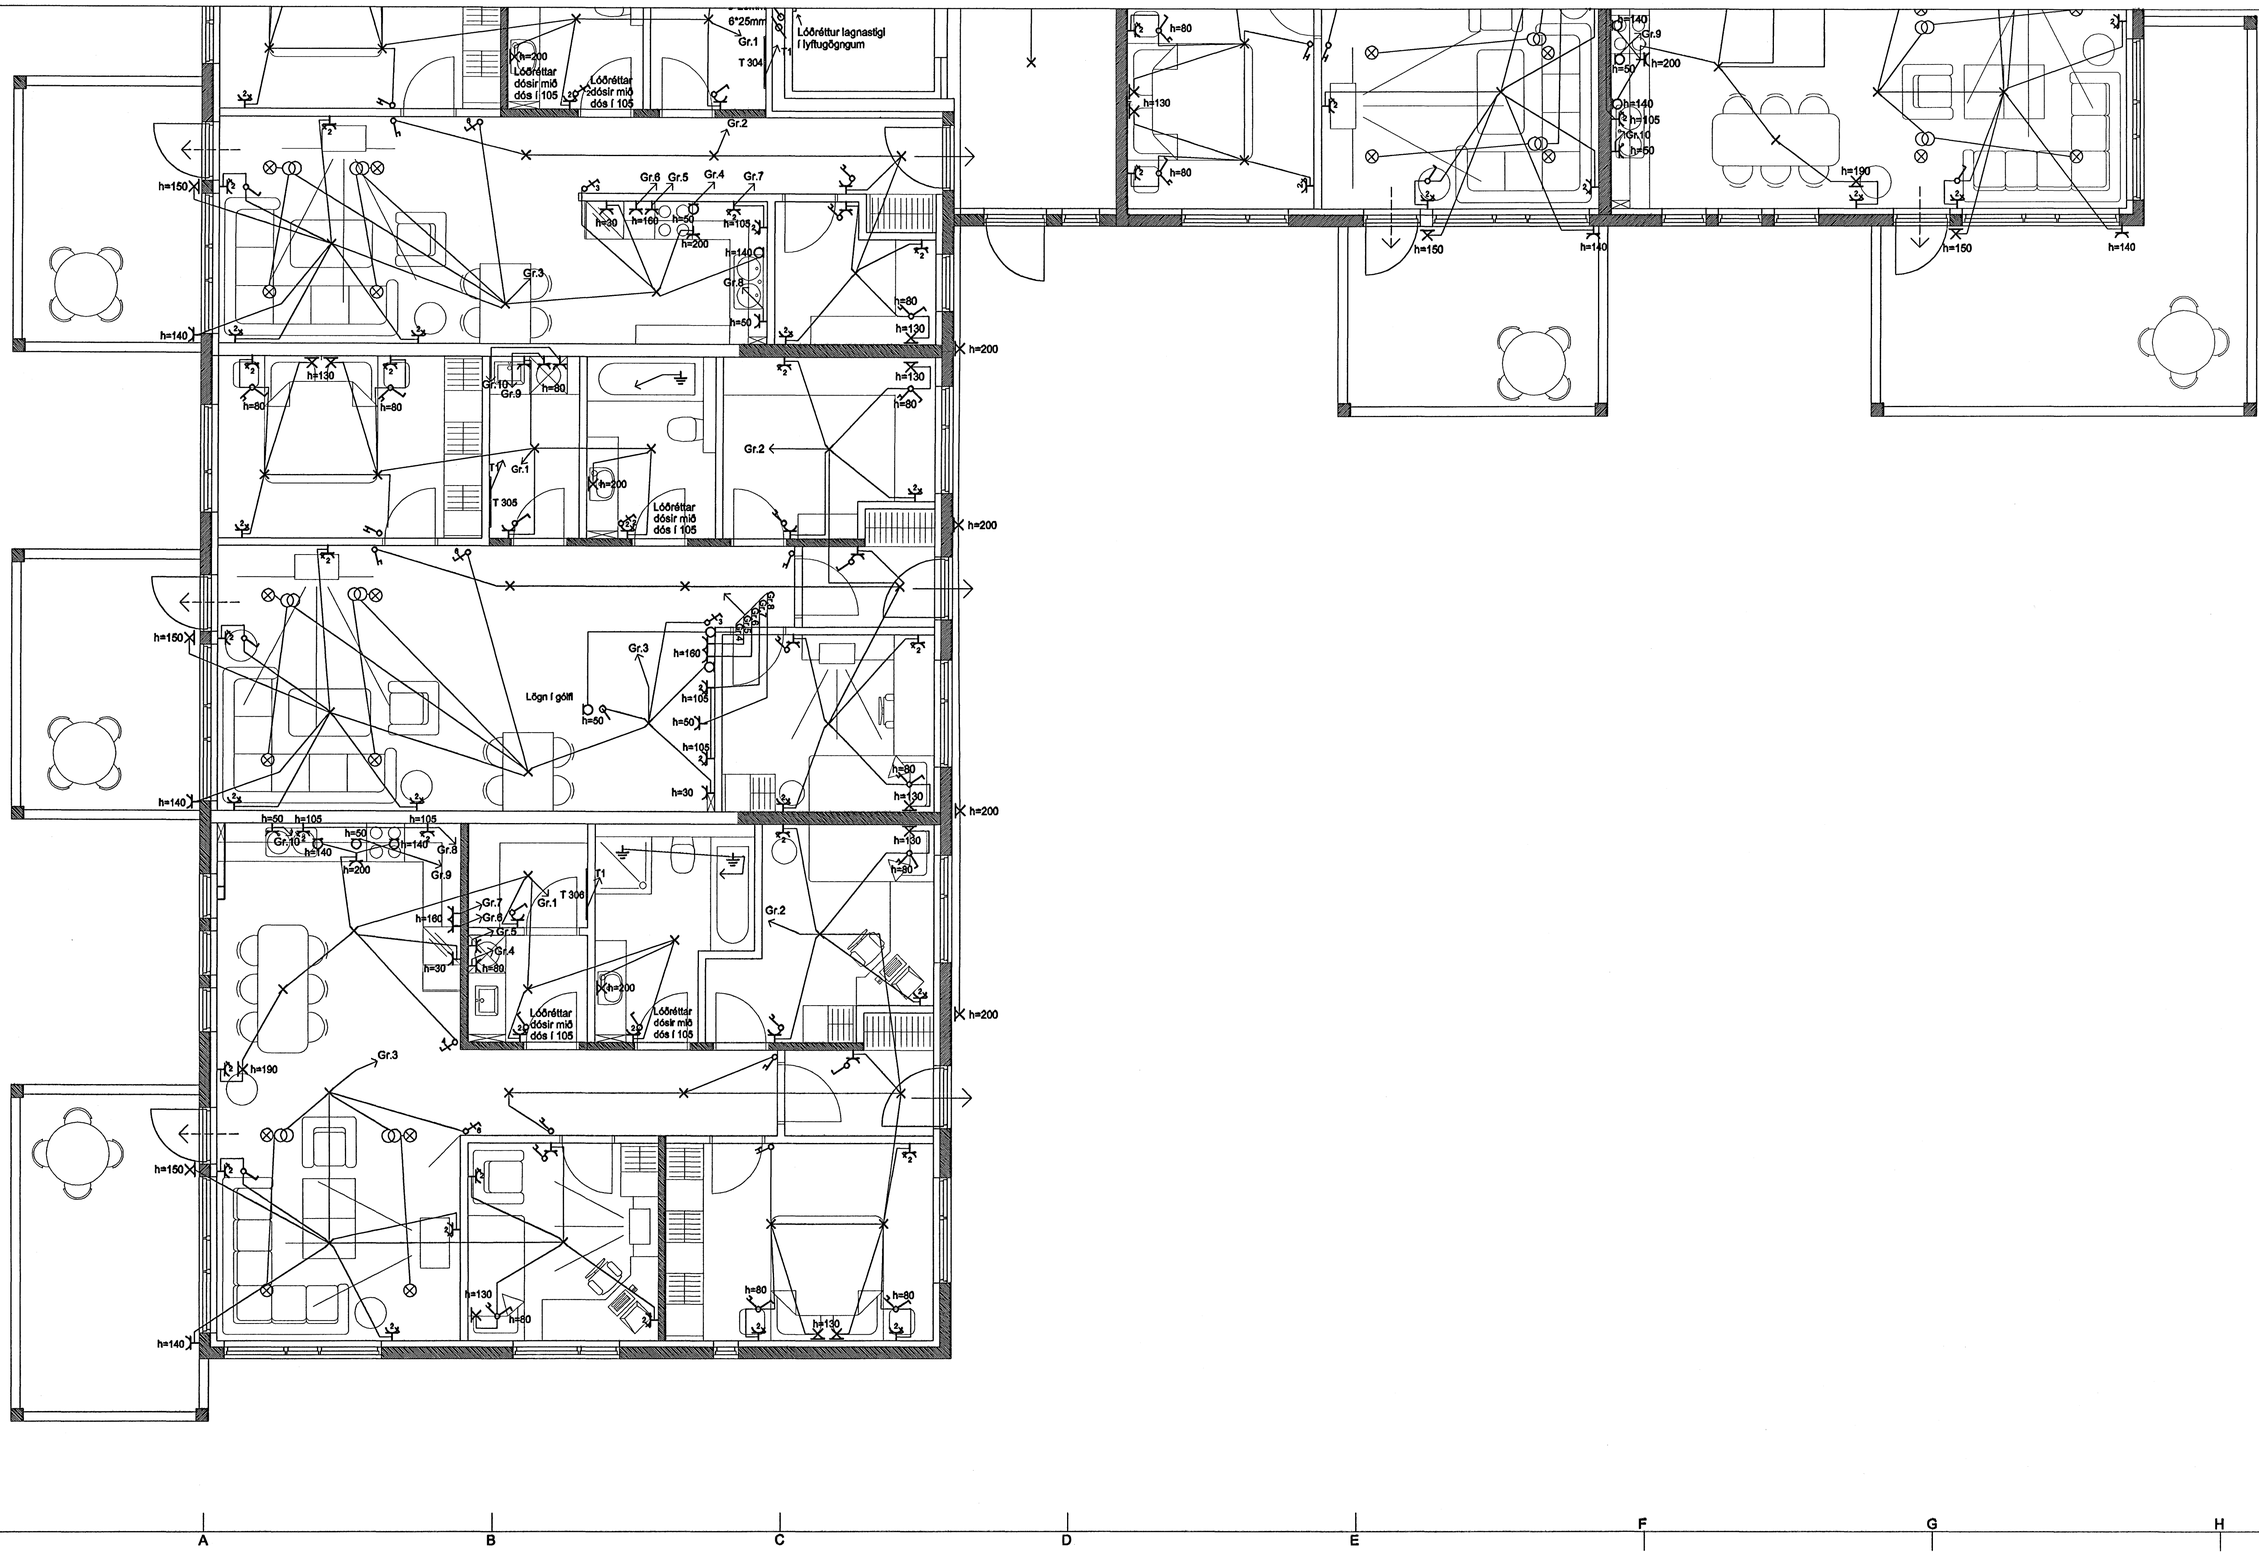

BREYTING	VERKEFNI ESKIVELLIR 3 HAFNARFJÖRÐUR RAFLÖGN 3.HÆÐ	DAGS. 29.10.2004
		BLAÐ 11 AF 29
		MKV. 1:50
HANNAÐ: Sigurður Jóhannsson Sigurður Jóhannsson Kt. 050767-5749	VERKÞING EHF.	BLAÐASTÆRÐ A1